
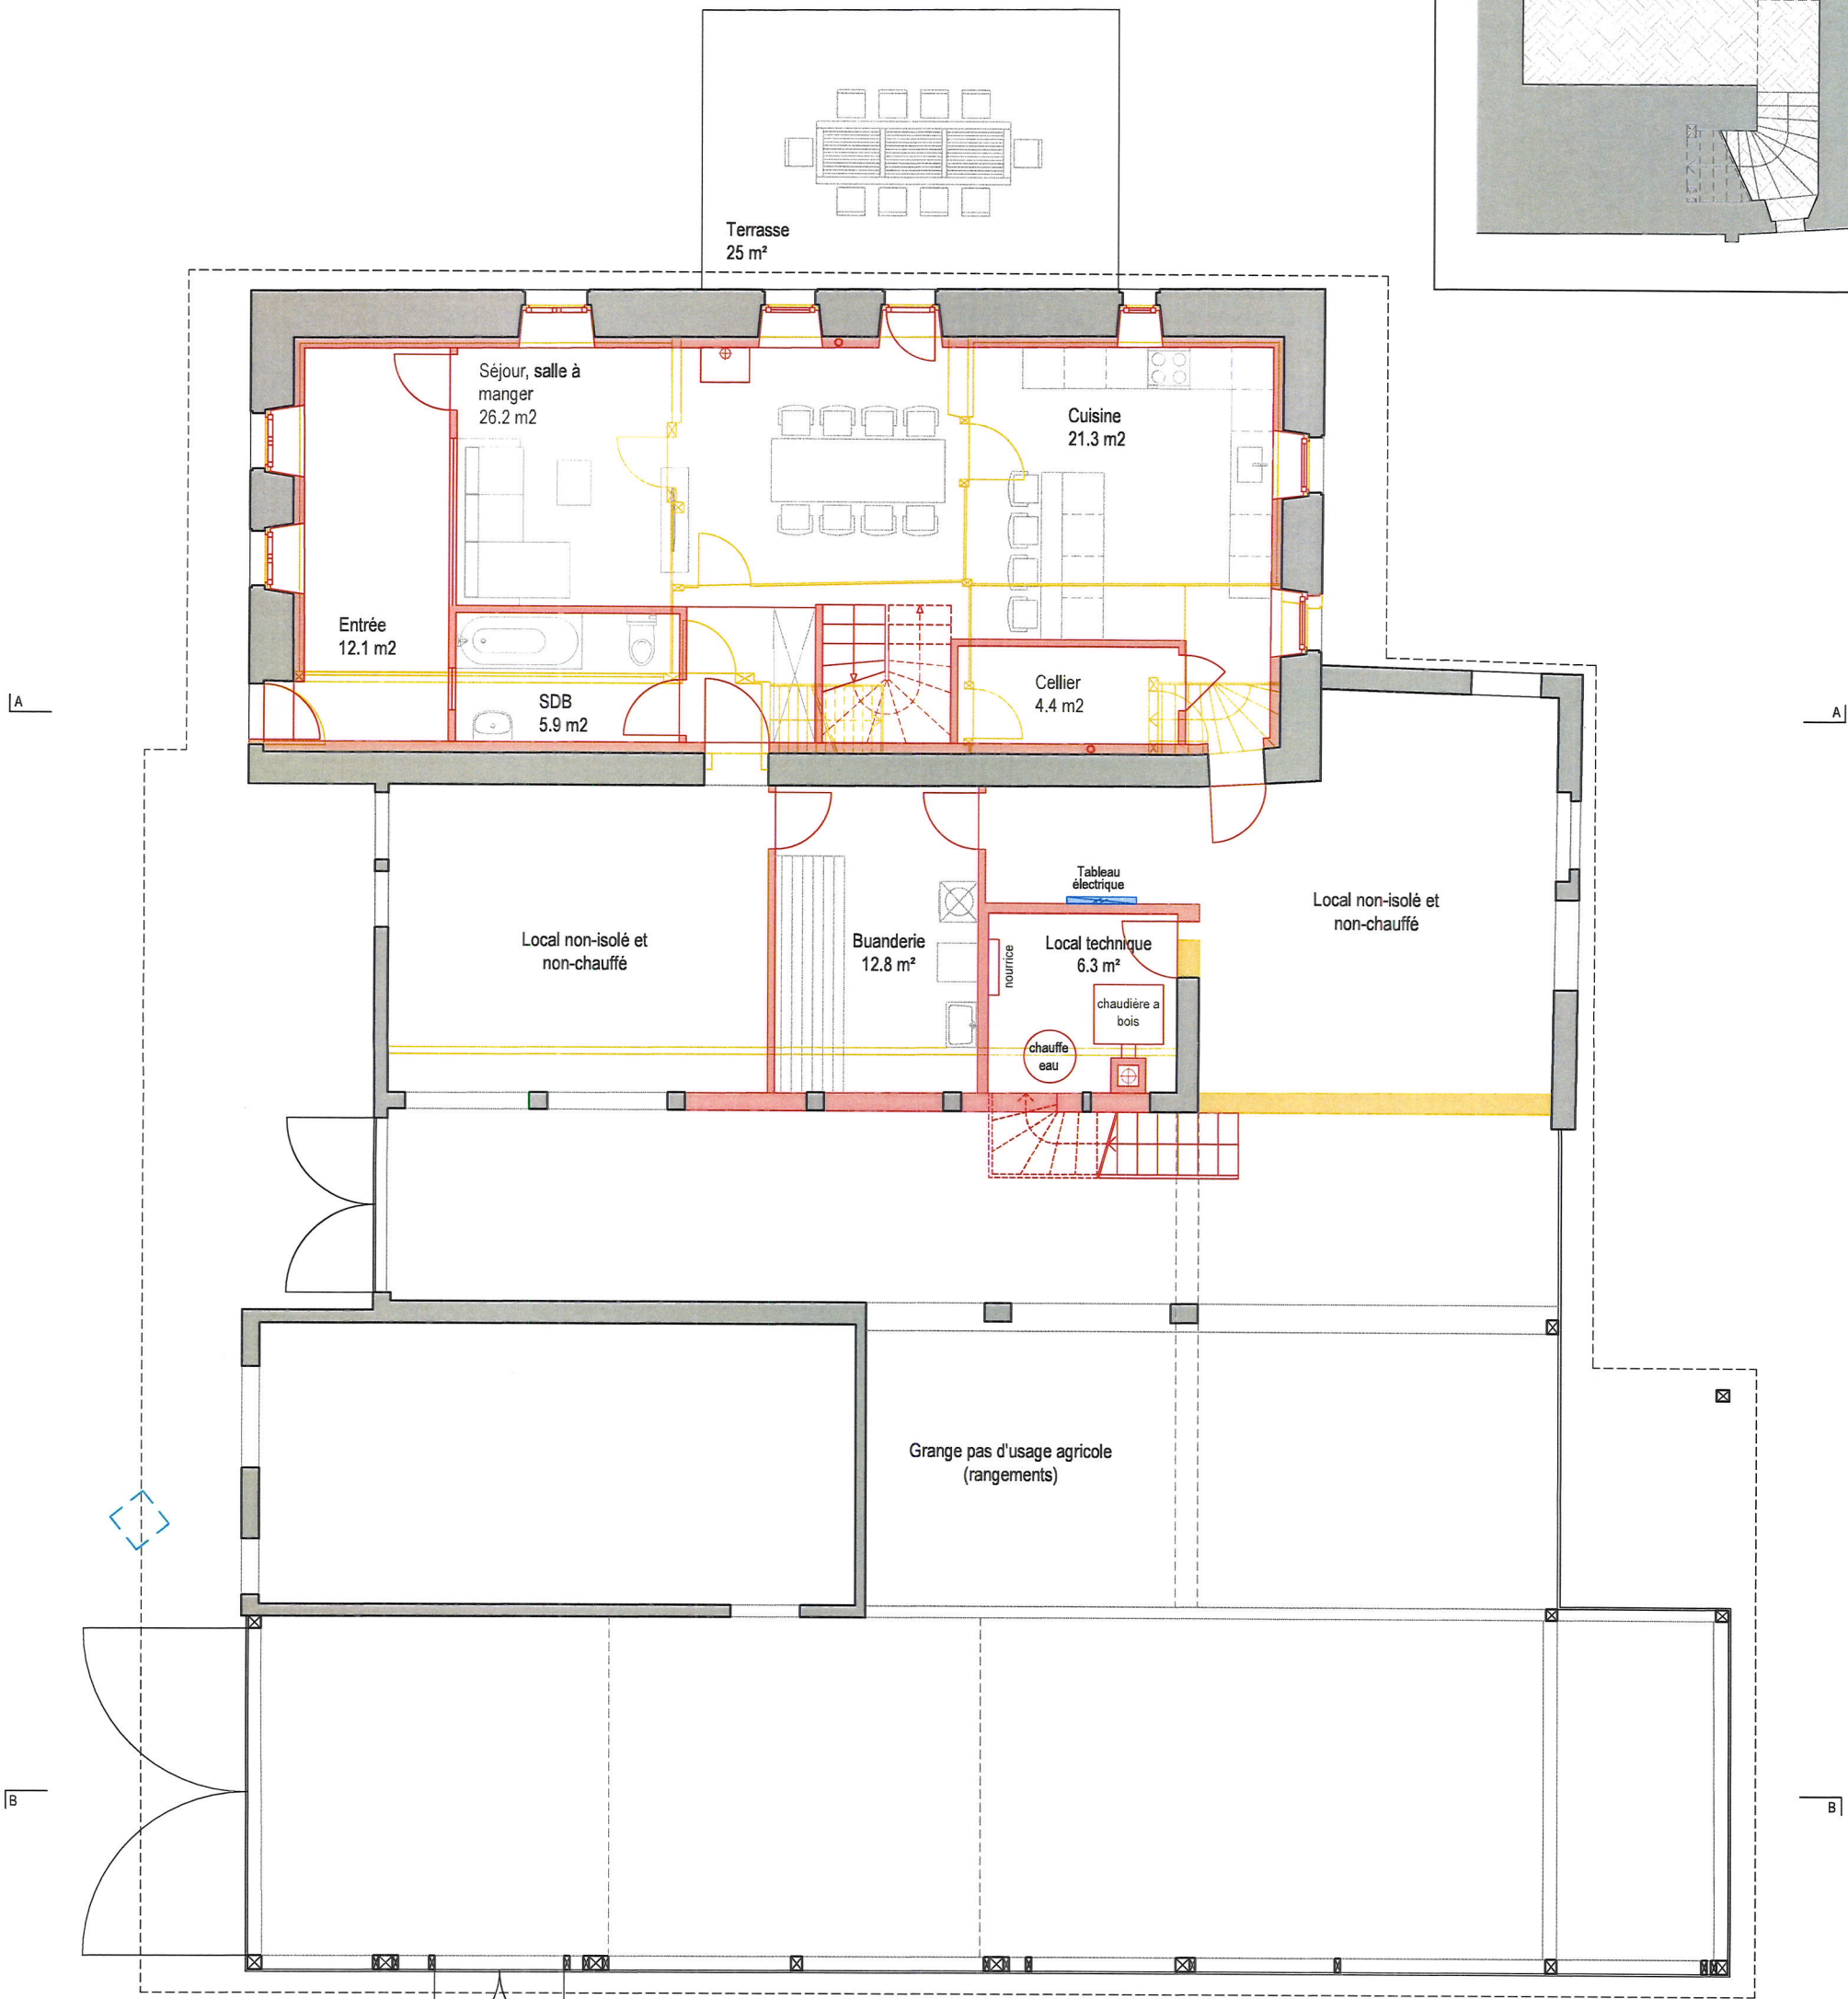


Plan de la cave

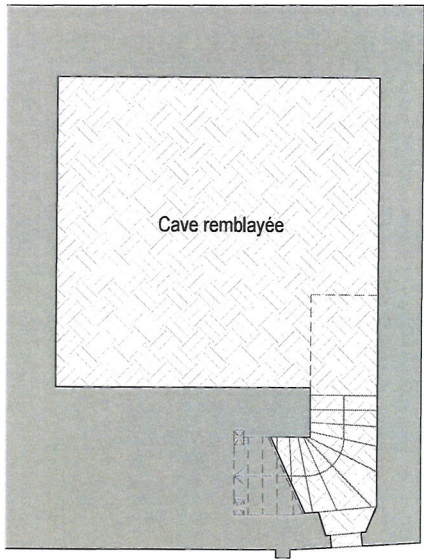

Les propriétaires:

L'architecte:

0 20m

Propriété de Mme Joëlle et M. Alfred Wolf				PLAN DU REZ Rénovation d'une ferme		
Parcelle n°4397 - Chemin des Grottes 8 - Commune de Mézières 1083						
échelle 1:100	format A3	dessin AD	date : 11.02.2025	mise à jour : 30.10.2025	PLAN D'ENQUETE	239-10
Atelier d'architecture Mikulas Sàrl route de Semsales 16 1613 Maraçon - tél. 021 653 06 74 - info@mikulas.ch - www.mikulas.ch						

