


Zone réservée selon l'art. 46 LATC

LEGENDE

- PÉRIMÈTRES DE LA ZONE RÉSERVÉE
- AIRE FORESTIÈRE
- ZONE DE VERDURE
- PÉRIMÈTRE DE CENTRE LOCAL

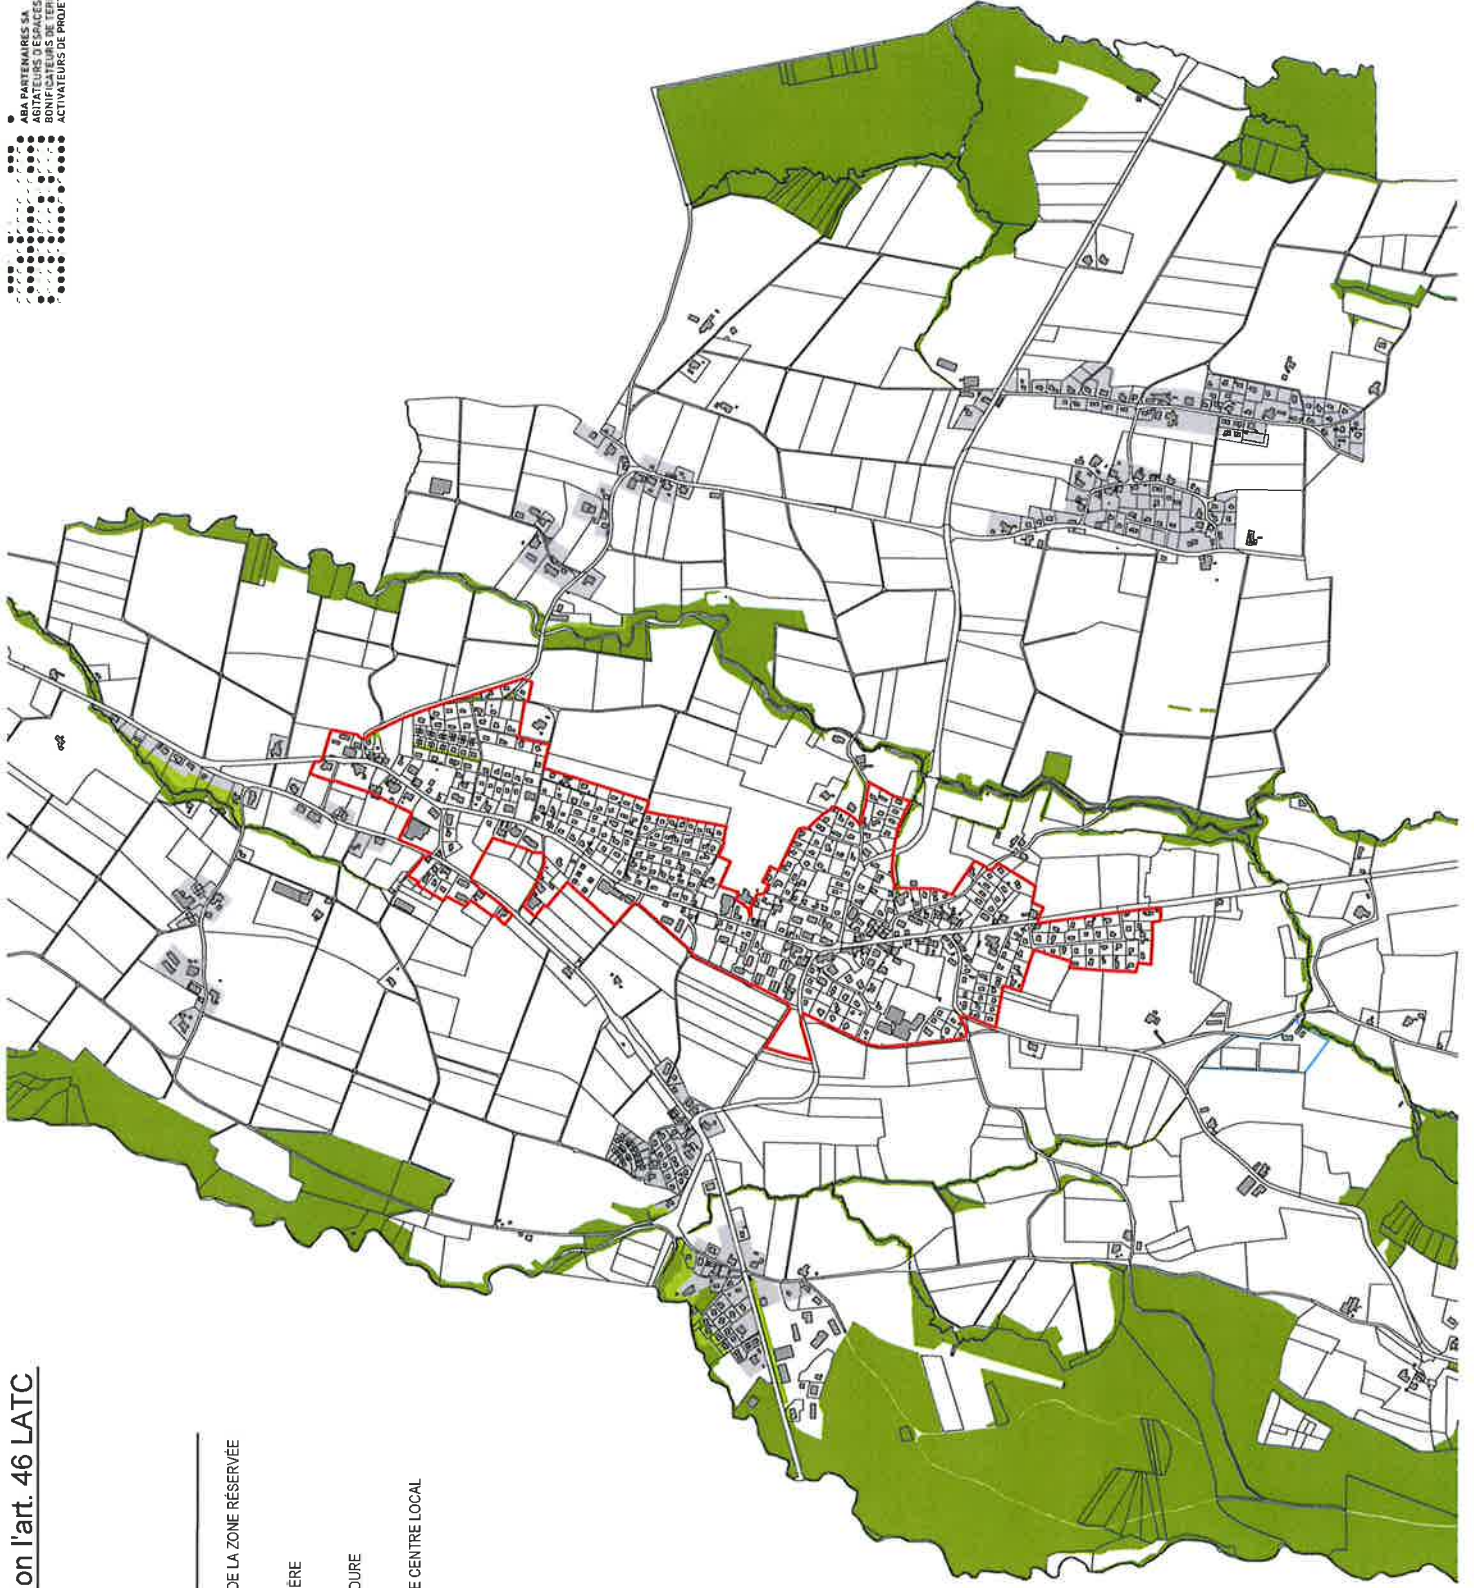

● ABA PARTENAIRES SA
● AGENTEURS D'ESPACES
● ACTIVITEURS DE PROJETS

■ ADRESSE
■ AVENUE DE BUNINE 24
■ 17130 LAUNAY
■ 0541 31 733 24 26

