

PLAN POUR ENQUETE

COMMUNE DE JORAT-MÉZIÈRES

Propriétés de M. François GILLIÉRON

Parcelles n°4287 et 4305

Zone légalisée: zone agricole

Secteur(s) de protection des eaux: ùB

Coordonnées moyennes: 2'548'205 / 1'159'640

Mention(s): n°2023/2747/0 (ID.018-2023/001492)
Mensuration en cours

Degré de sensibilité au bruit: III

Note(s) au recensement architectural: bât. n°2187, note 4
bât. n°2188, note 4
bât. n°2189, note 4

Désignation cadastrale de la parcelle 4287 :

Bâtiment(s)	1'729 m ²
Accès, place privée	1'288 m ²
Champ, pré, pâturage	56'474 m ²
Jardin	314 m ²
	<u>59'805 m²</u>

Désignation cadastrale de la parcelle 4305 :

Bâtiment(s)	851 m ²
Accès, place privée	176 m ²
Champ, pré, pâturage	23'741 m ²
Jardin	599 m ²
	<u>25'367 m²</u>

PROJET: Réfection des aménagements extérieurs

Remarque : Article 97 LaGr du 29.04.98 est applicable

Le propriétaire:



Mis à l'enquête au greffe municipal du

14 JUN 2025

au

13 JUIN 2025

L'attestent au nom de la Municipalité

Le Syndic:



La Secrétaire:
adjointe




1:500

Dossier n° P250050/CGI
N°CAMAC : 242062

Mensuration graphique numérisée (mensuration numérique en cours)
Géodonnées © Etat de Vaud



Payerne, le 16 mai 2025
Joachim Nicod

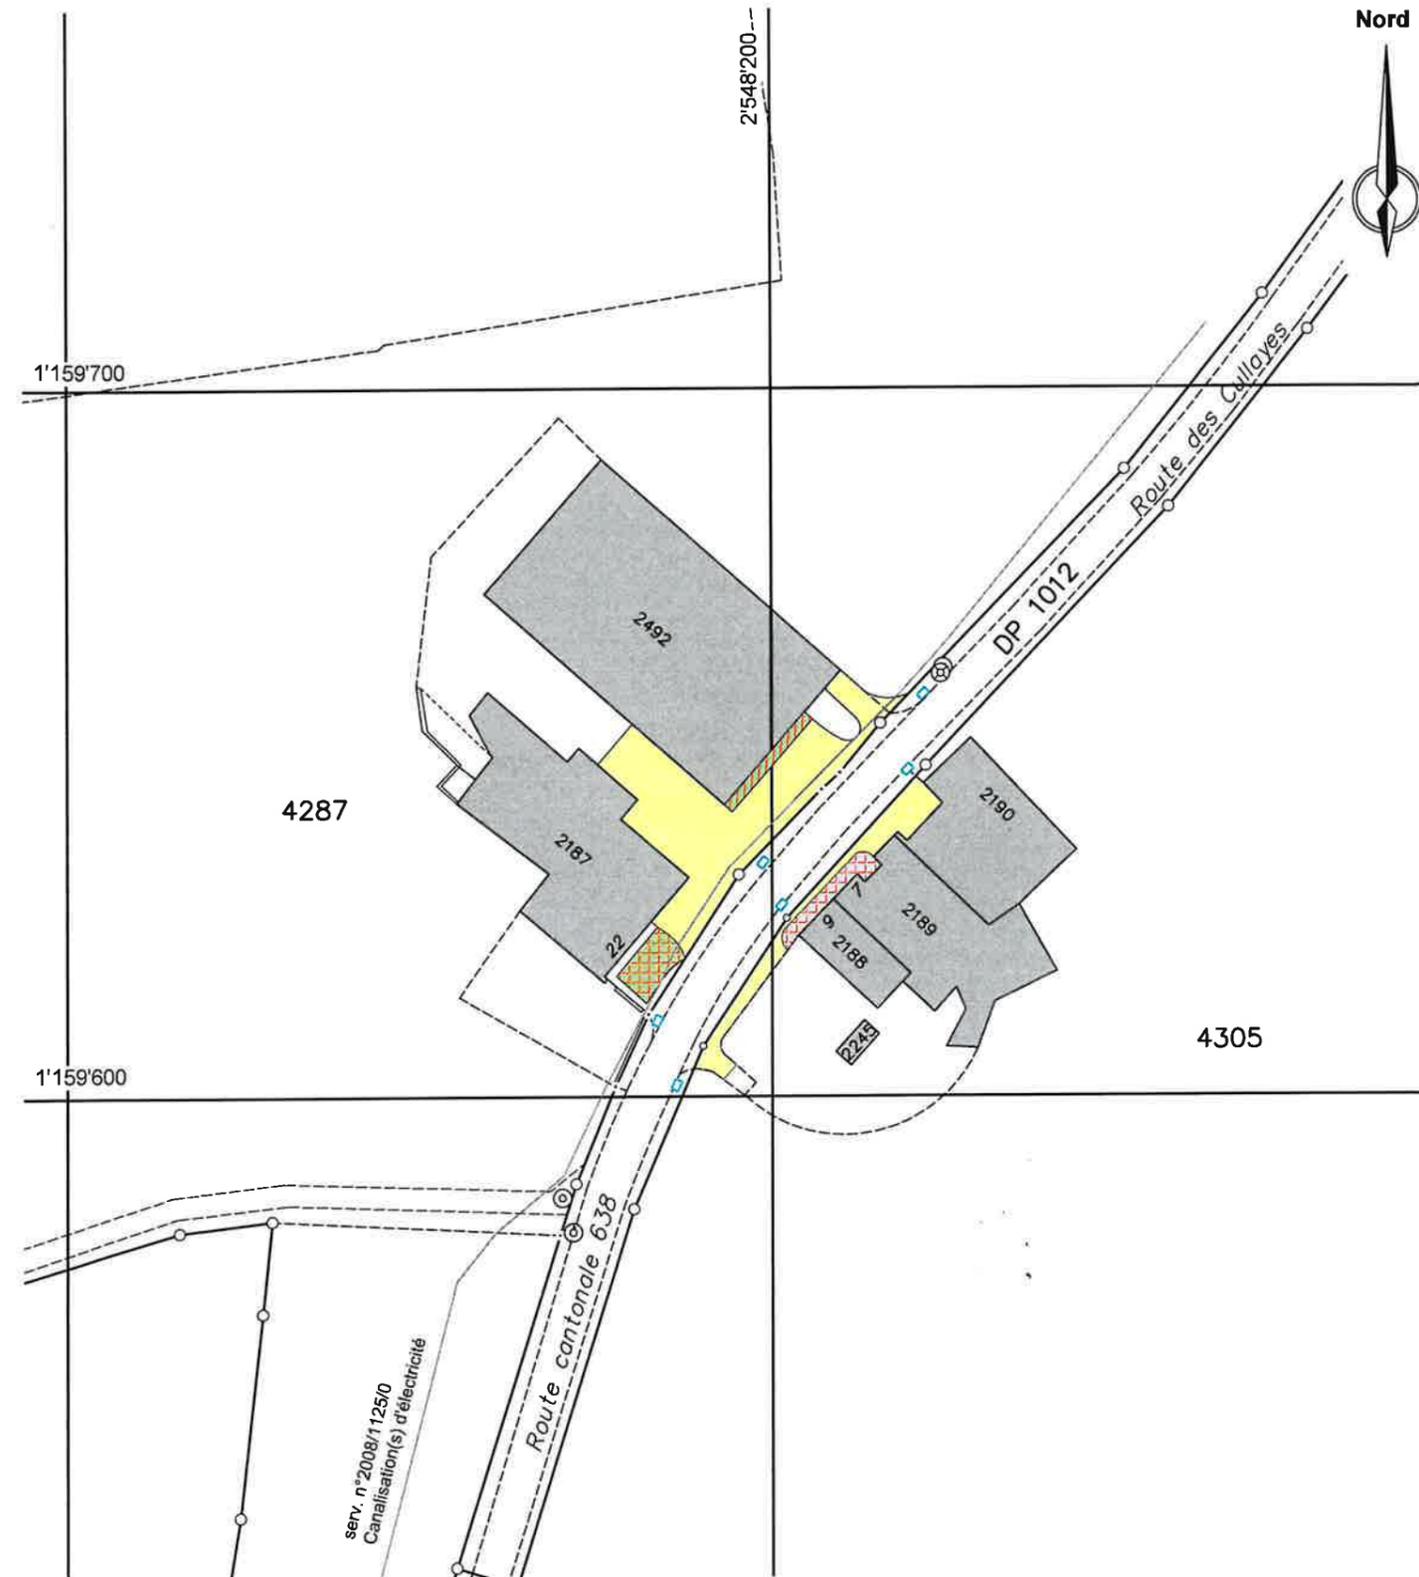

Servitude(s) existante(s) / *concernées par le projet

- n°57563 Canalisations d'eau sous pression et droits accessoires ID.011-2003/003479
- n°58'767 Passage à char ID.011-2003/003474
- n°58'813 Source(s) avec droits accessoires ID.011-2003/003476
- n°58'813 Canalisations d'eau ID.011-2003/003477
- n°58'820 Canalisations d'eau ID.011-2003/003486
- n°58'866 Source(s) avec droits accessoires ID.011-2003/003331
- n°71'431 Droit d'habitation ID.011-2003/003499
- n°2008/1125/0 Canalisations d'électricité ID.011-2008/000355*

Légende

-  Place imperméable (béton/bitume)
-  Béton ép. 15-20 cm
-  Place en pavés
-  Place en pavés-gazon
-  Place en caillebotis
-  Grille EC existante

Remarque: la réalisation du projet n'implique pas une mise à jour du plan du Registre Foncier

Note: les écoulements d'eau claire et d'eau usée doivent être contrôlés avant d'exécuter les raccordements