



Parking Carrouge



Agrandissement du parking de 40 à 74 places (+ 34 places)
 + 2x Hand + 2x électrique + dépose-minute
 Adduction d'eau, collecteurs EC, éclairage public, électricité

SITUATION		PIECE N°	ENQUETE		
N° mandat	N° de plan	-	DATE	DESS.	CONTR.
2828-36	0702001		13.01.2025	EVVA	JUTU
ECHELLE: 1:250		FORMAT 45 x 126			

MODIFICATIONS					
INDICE	DESIGNATION	DATE	DESS.	CONTR.	
D	Suppression de pote-cones et ajout barrières	05.06.2025	EVVA	JUTU	
B	Ajout végétation, suppression Motokis, déplacement vélos et places handicapées, ajout places recharge électrique	20.12.2024	EVVA	JUTU	
C	Variante allégée sans réflexion de la partie existante	29.04.2025	EVVA	JUTU	

Approuvé par la Municipalité
 en séance du :
 Le Syndic : Patrick Emery
 La Secrétaire : Valérie Pasteris

Propriétaires :
 Jorat-Mézière la Commune
 Goy Jules et Goy Dominique (Destrax)



LEGENDE - route

PROJETE

- Chaussée
- Trottoir
- Surface carrossable (hors chaussée)
- Pavage
- Zone verte

EXISTANT

- Chaussée
- Trottoir
- Ilot
- Zone verte

LEGENDE - équipements

(trait épais = projet, trait fin = existant, traitille = suppose)


- Eaux claires (EC)**: Chambre / grille / gueulard, Collecteur, Drainage
- Eaux usées (EU)**: Chambre, Collecteur
- Eau potable (AD)**: BH / Vanne, Conduite, Télécommande
- Eclairage public (EG)**: Candélabre, Tuyau
- Electricité (EL)**: Tuyau
- Gas**: Vanne, Conduite
- Swisscom**: Tuyau
- TV**: Tuyau
- Source (SO)**: Tuyau

LES RESEAUX EXISTANTS SONT DONNES A TITRE INDICATIF ET DE MANIERE APPROXIMATIVE. L'ENTREPRISE DOIT SE RENSEIGNER SUR LEUR EMPLACEMENT EXACTE AUPRES DES EXPLOITANTS DE CES RESEAUX AVANT LES TRAVAUX.

SITUATION 1:250



SITUATION 1:250 - Equipements

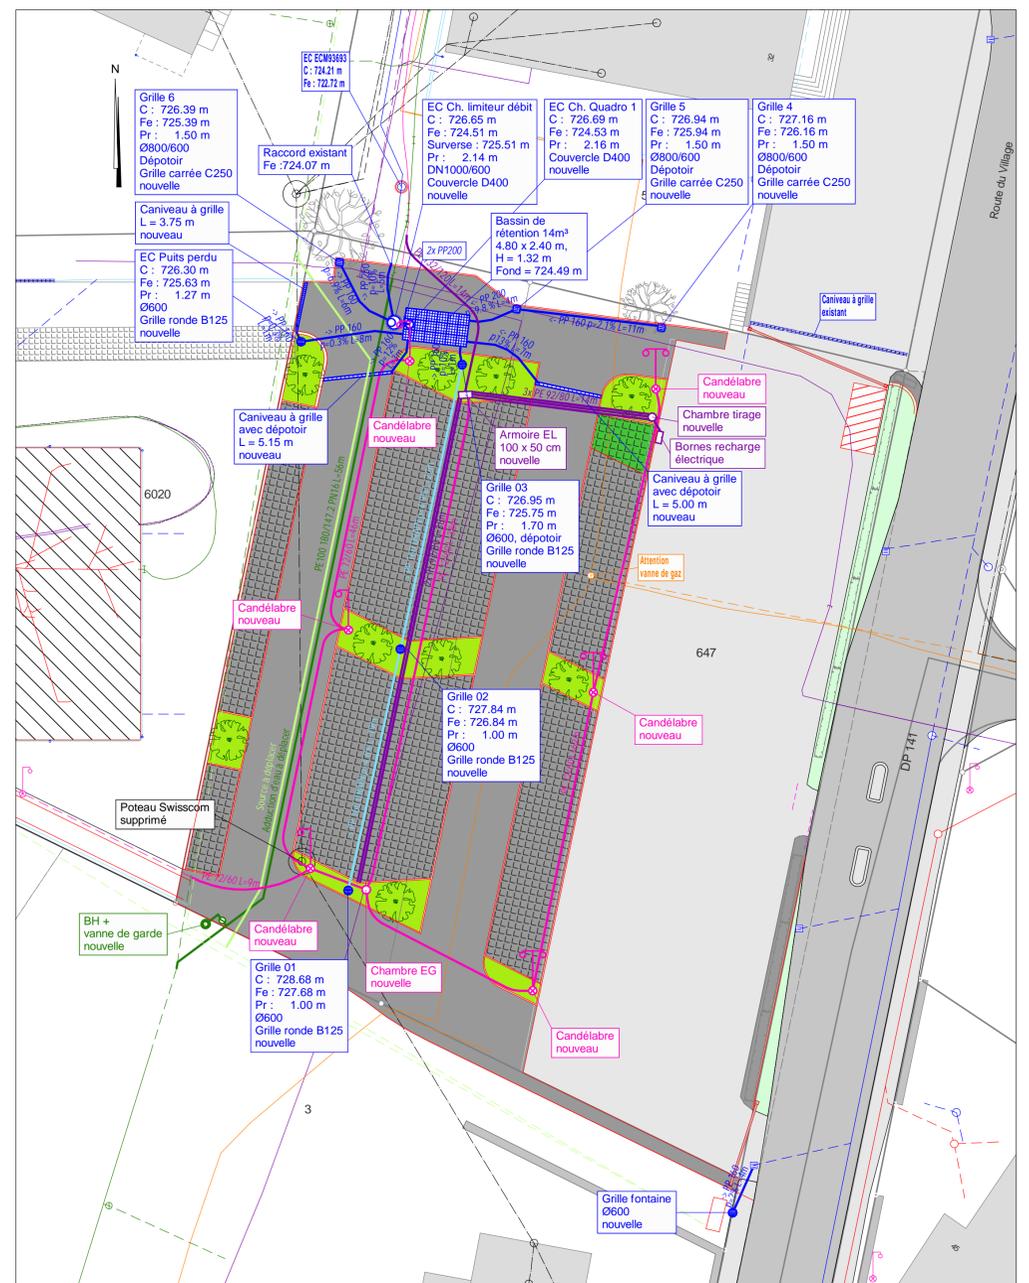

SITUATION 1:250 - Marquages/Signalisation

