



Coupe B 1/100

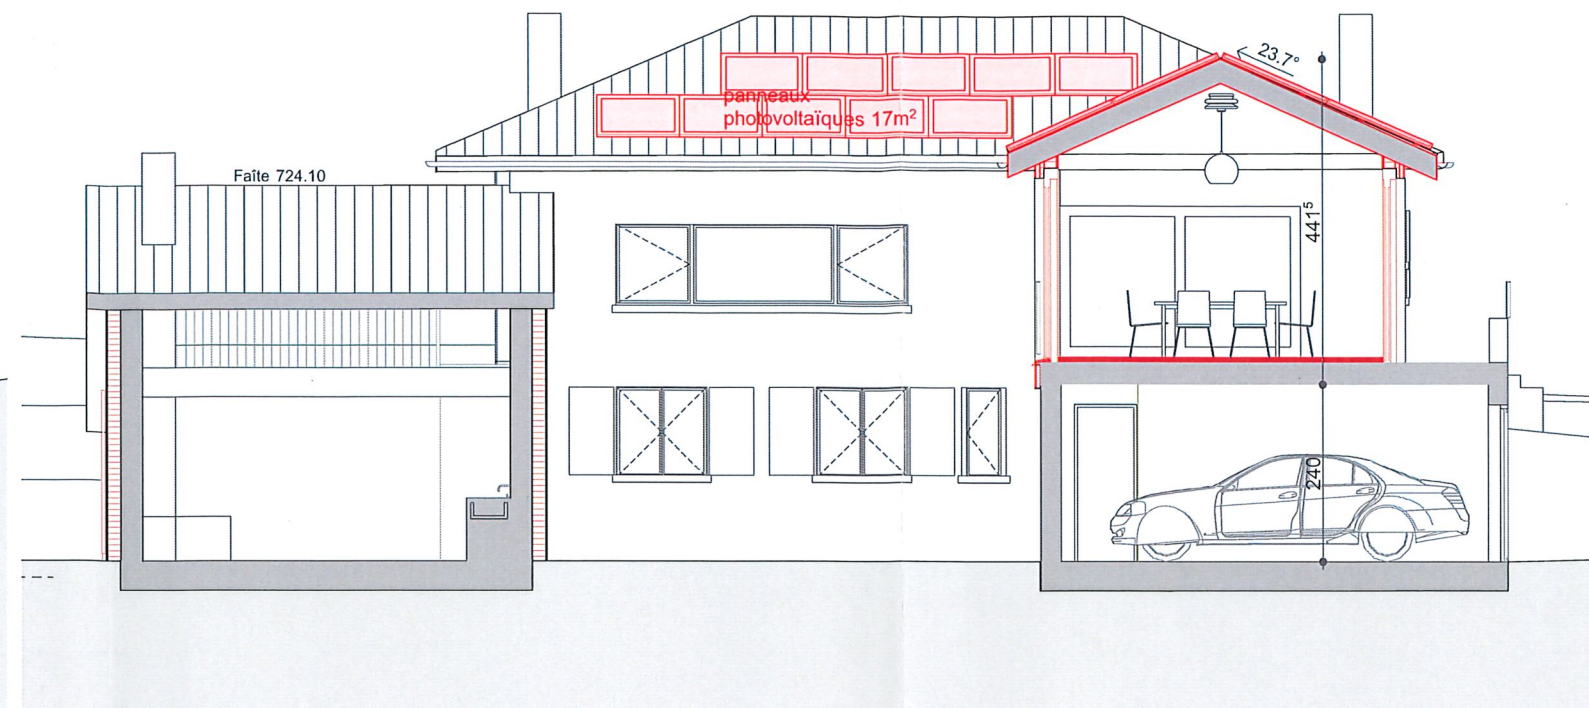

Coupe C 1/100

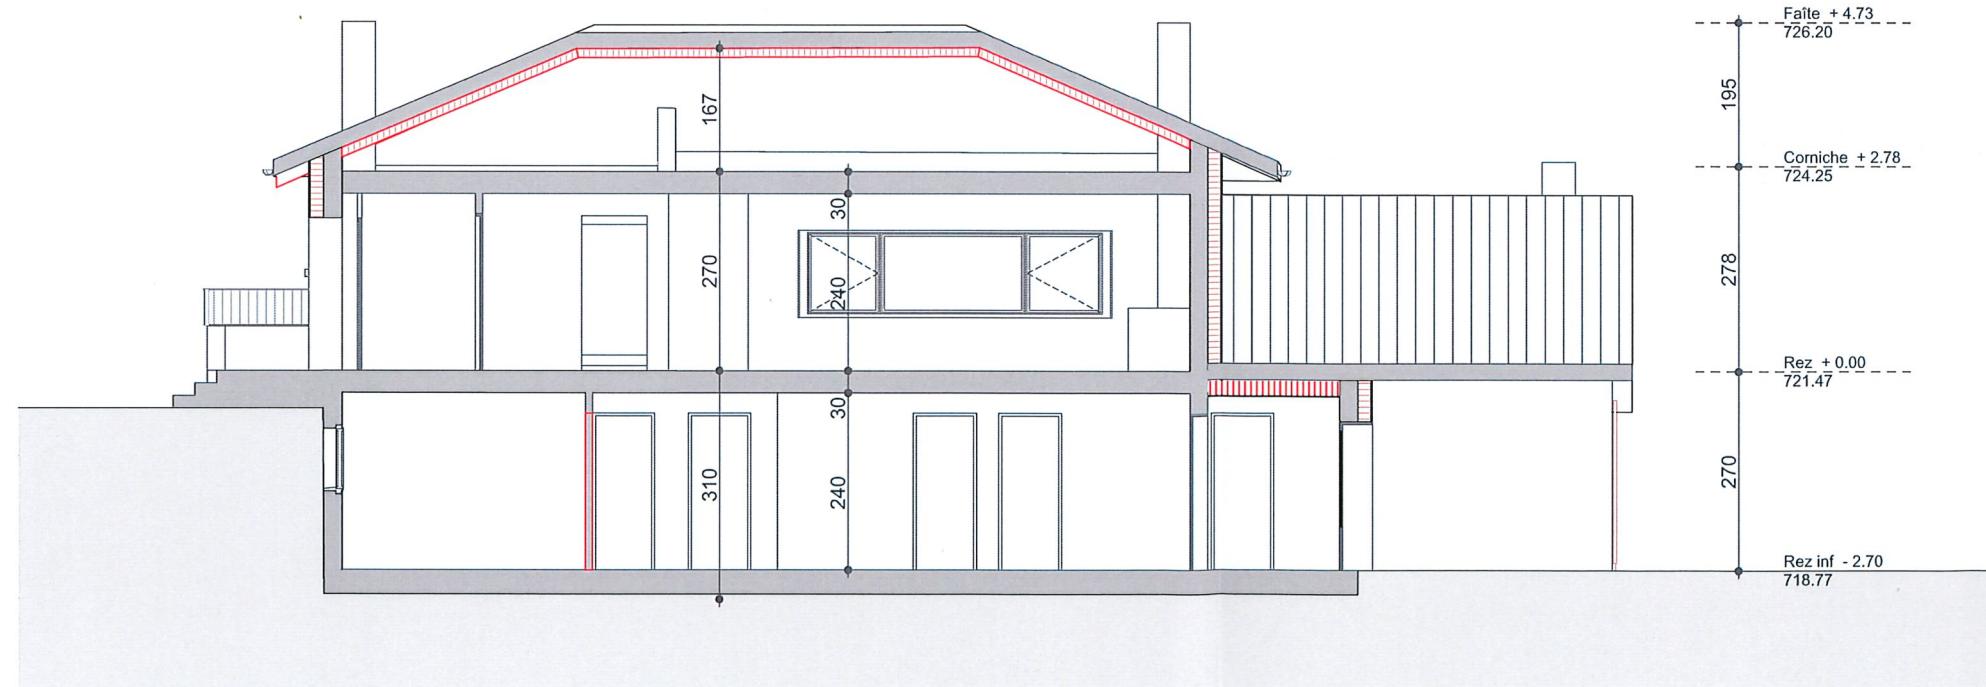

Coupe A 1/100

## DOSSIER D'ENQUÊTE PUBLIQUE

AGRANDISSEMENT DU BÂTIMENT ECA 267, POSE D'UNE ISOLATION PÉRIPHÉRIQUE ET EN TOITURE, CRÉATION D'UN LOCAL TECHNIQUE ET POSE DE PANNEAUX PHOTOVOLTAÏQUES, PARCELLE 552, RTE DE LA CROIX D'OR, 1084 CARROUGE

## PROPRIÉTAIRE

Mme Amandine TORRENT

M. Marc TORRENT

## ARCHITECTE

Esteban LOPEZ  
mas iaug\_sia

## PLAN 05 -08 Coupes A / B / C

dessin : A\_G  
format : A3  
date : 06.06.25  
échelle : 1:100

**zap.**  
**design**

zap-design sàrl  
place de la gare 2  
ch-1096 cully  
t +41 21 799 55 44  
www.zap-design.ch

Carrouge