

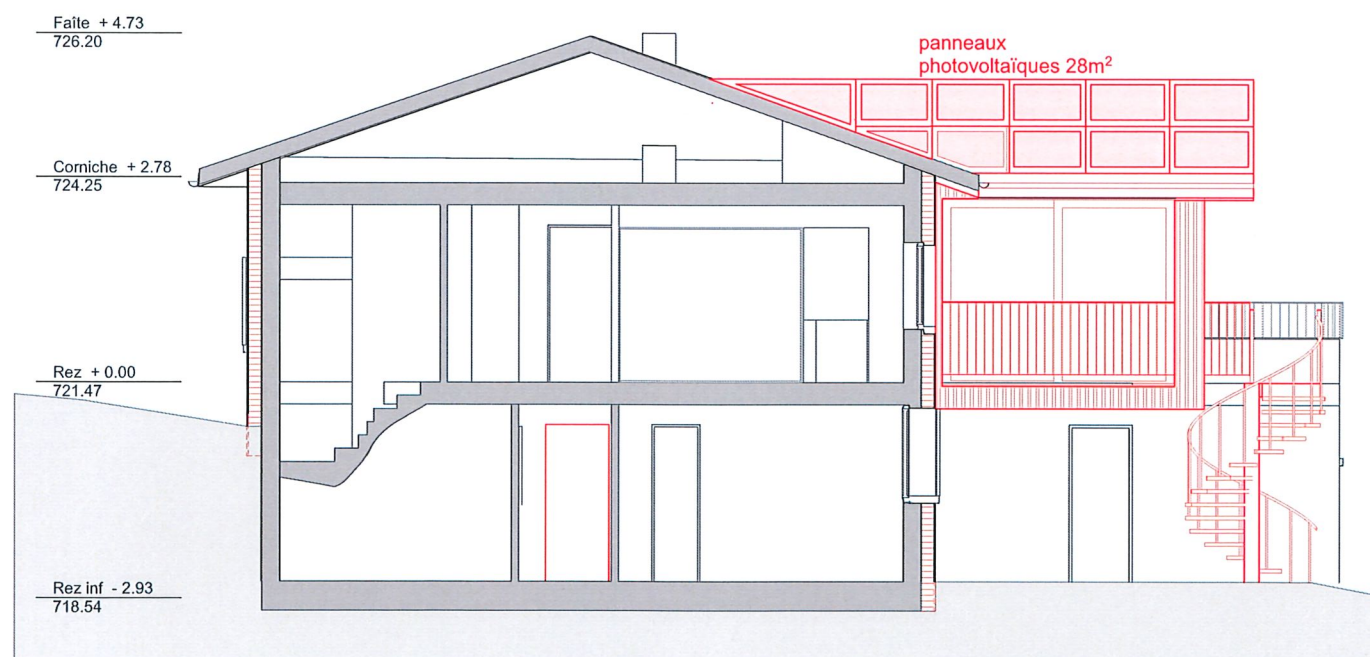


Façade sud 1/100

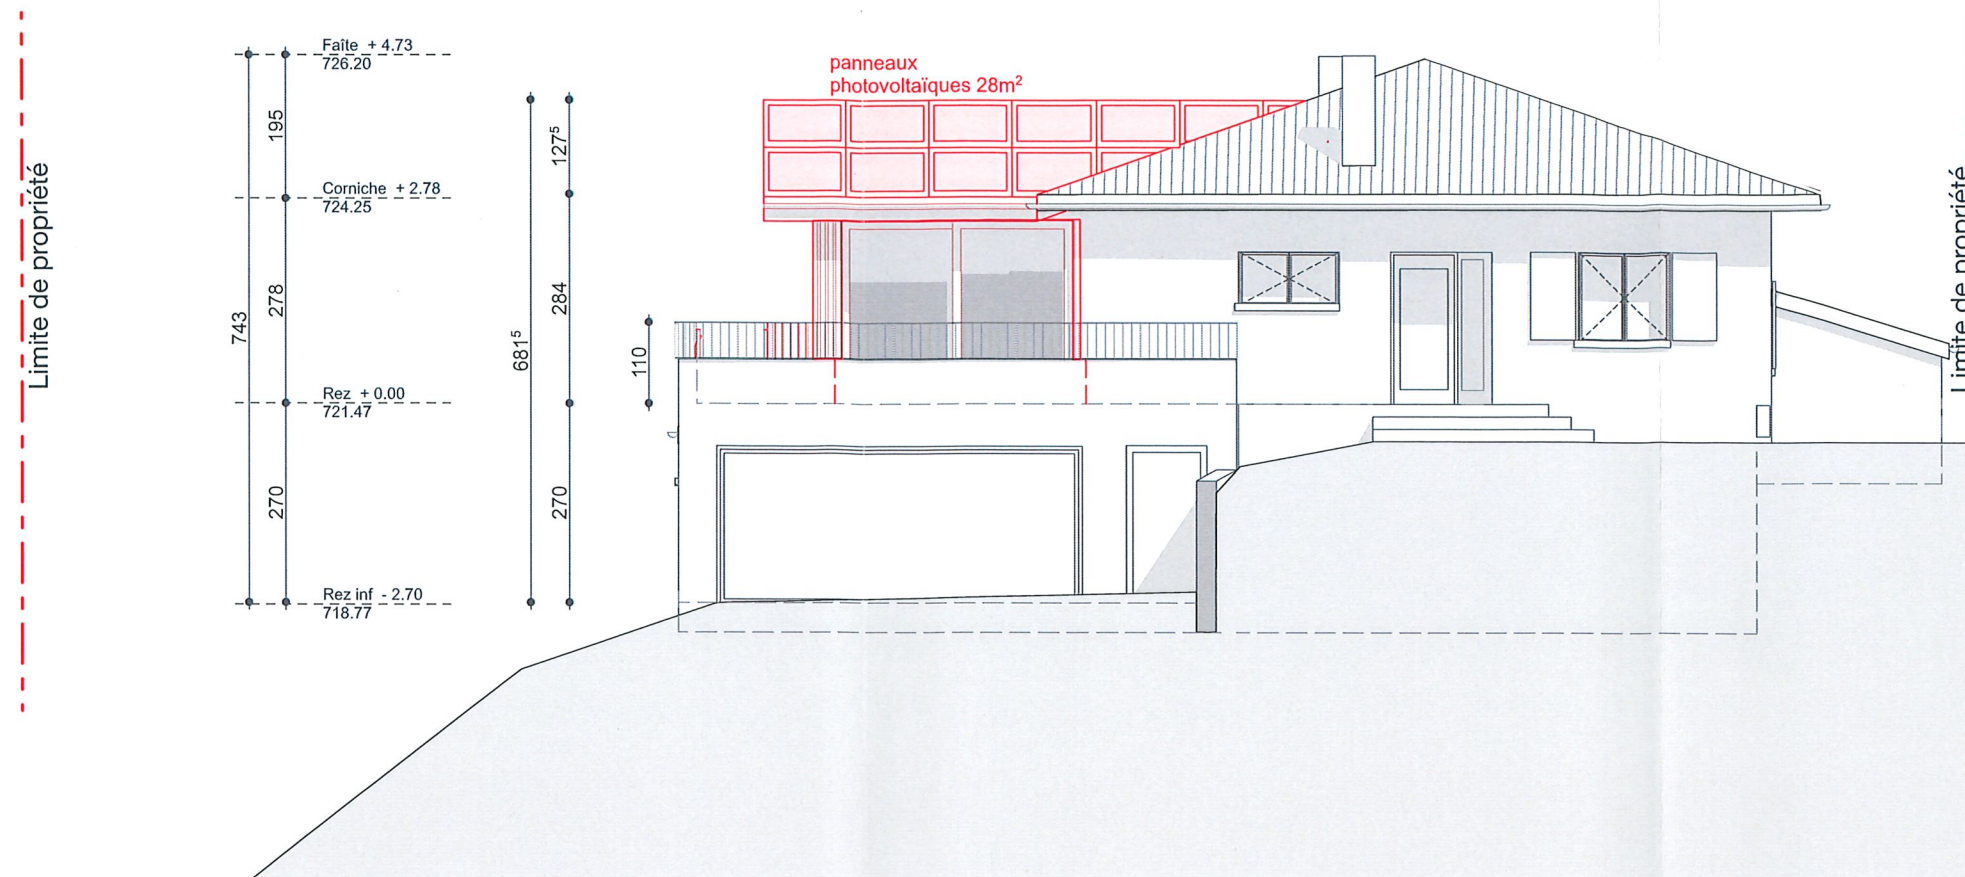

Coupe D 1/100

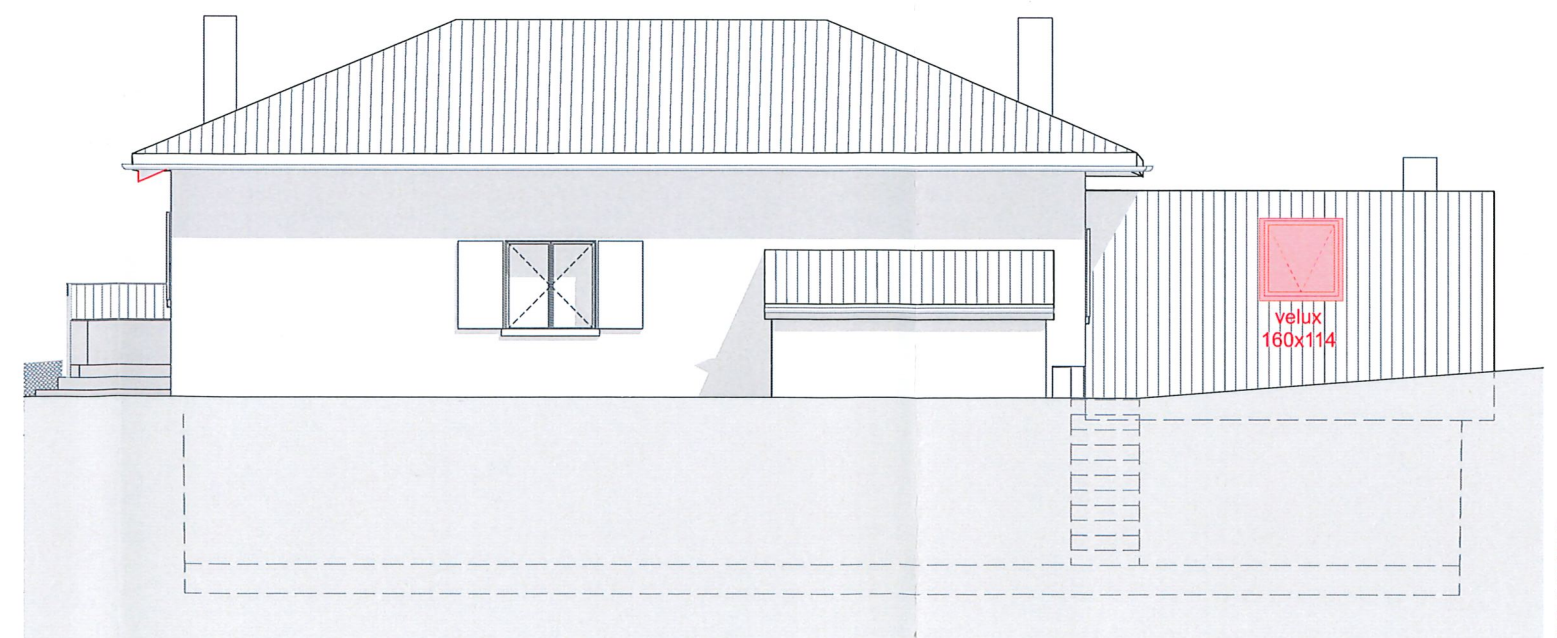

Façade est 1/100

Carrouge

DOSSIER D'ENQUÊTE PUBLIQUE

AGRANDISSEMENT DU BÂTIMENT ECA 267, POSE D'UNE ISOLATION PERIPHERIQUE ET EN TOITURE, CRÉATION D'UN LOCAL TECHNIQUE ET POSE DE PANNEAUX PHOTOVOLTAÏQUES, PARCELLE 552 , RTE DE LA CROIX D'OR, 1084 CARROUGE

PROPRIÉTAIRE

Mme Amandine TORRENT

M. Marc TORRENT

ARCHITECTE

Esteban LOPEZ
mas iaug_sia

PLAN 06 -08

Elévations sud / est / coupe D

dessin : A_G

format : A3

date : 06.06.25

échelle : 1:100

zap.
design

zap-design sarl
place de la gare 2
ch-1096 cully
t +41 21 799 55 44
www.zap-design.ch