


Façade nord 1/100

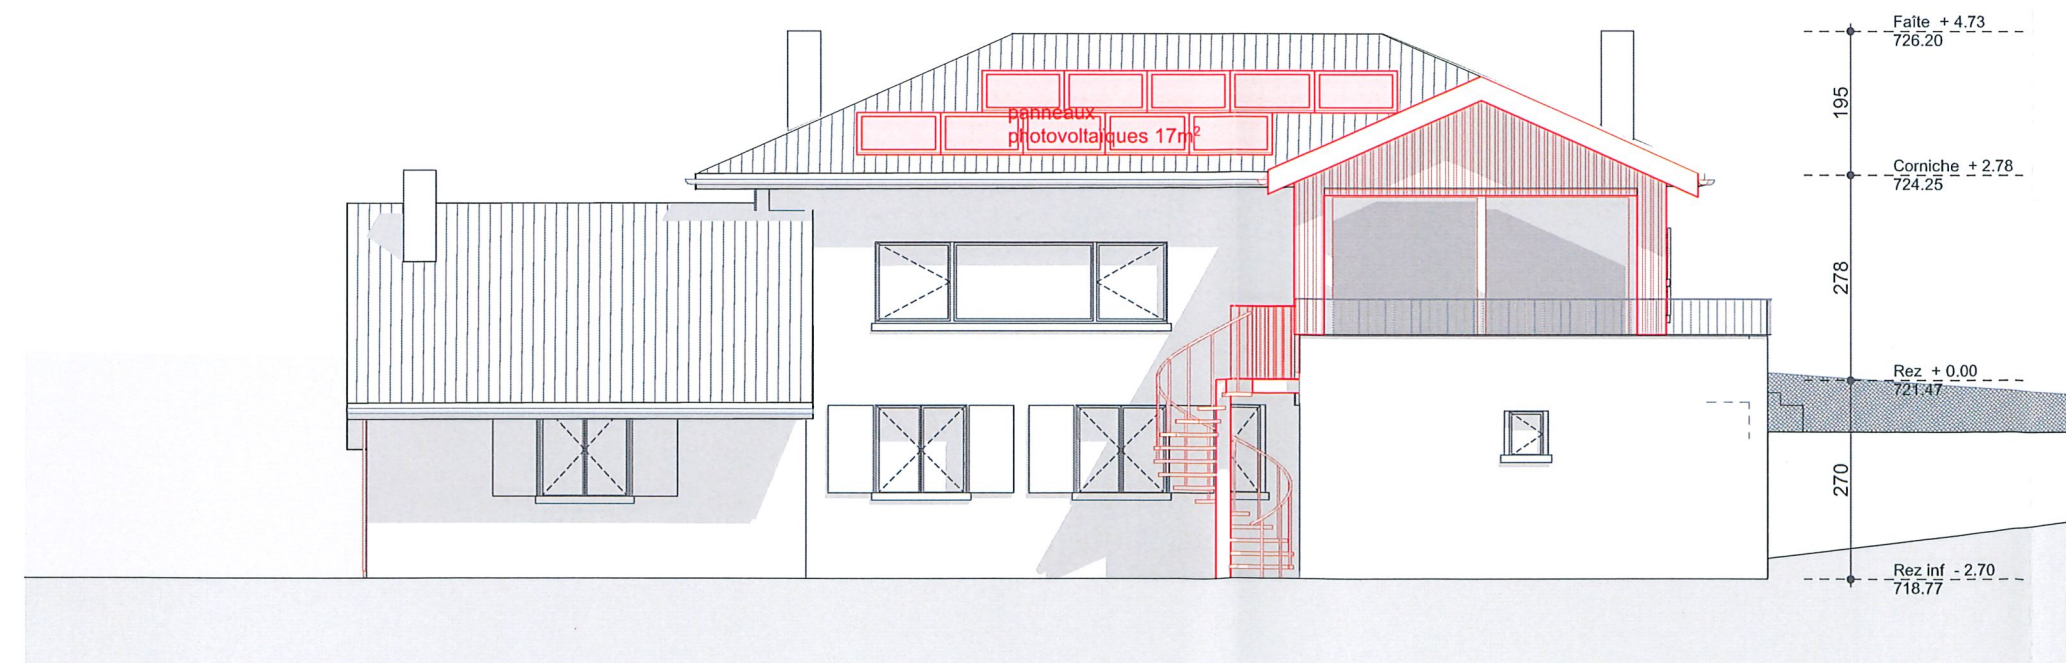

Façade ouest 1/100

DOSSIER D'ENQUÊTE PUBLIQUE

AGRANDISSEMENT DU BÂTIMENT ECA 267, POSE D'UNE ISOLATION PERIPHERIQUE ET EN TOITURE, CRÉATION D'UN LOCAL TECHNIQUE ET POSE DE PANNEAUX PHOTOVOLTAÏQUES, PARCELLE 552 , RTE DE LA CROIX D'OR, 1084 CARROUGE

PROPRIÉTAIRE

Mme Amandine TORRENT

M. Marc TORRENT

ARCHITECTE

Esteban LOPEZ
mas iaug_sia

PLAN 07 -08 Elévations nord / ouest

dessin : A_G
format : A3
date : 06.06.25
échelle : 1:100

zap.
design
zap-design sàrl
place de la gare 2
ch-1096 cully
t +41 21 799 55 44
www.zap-design.ch

Carrouge