



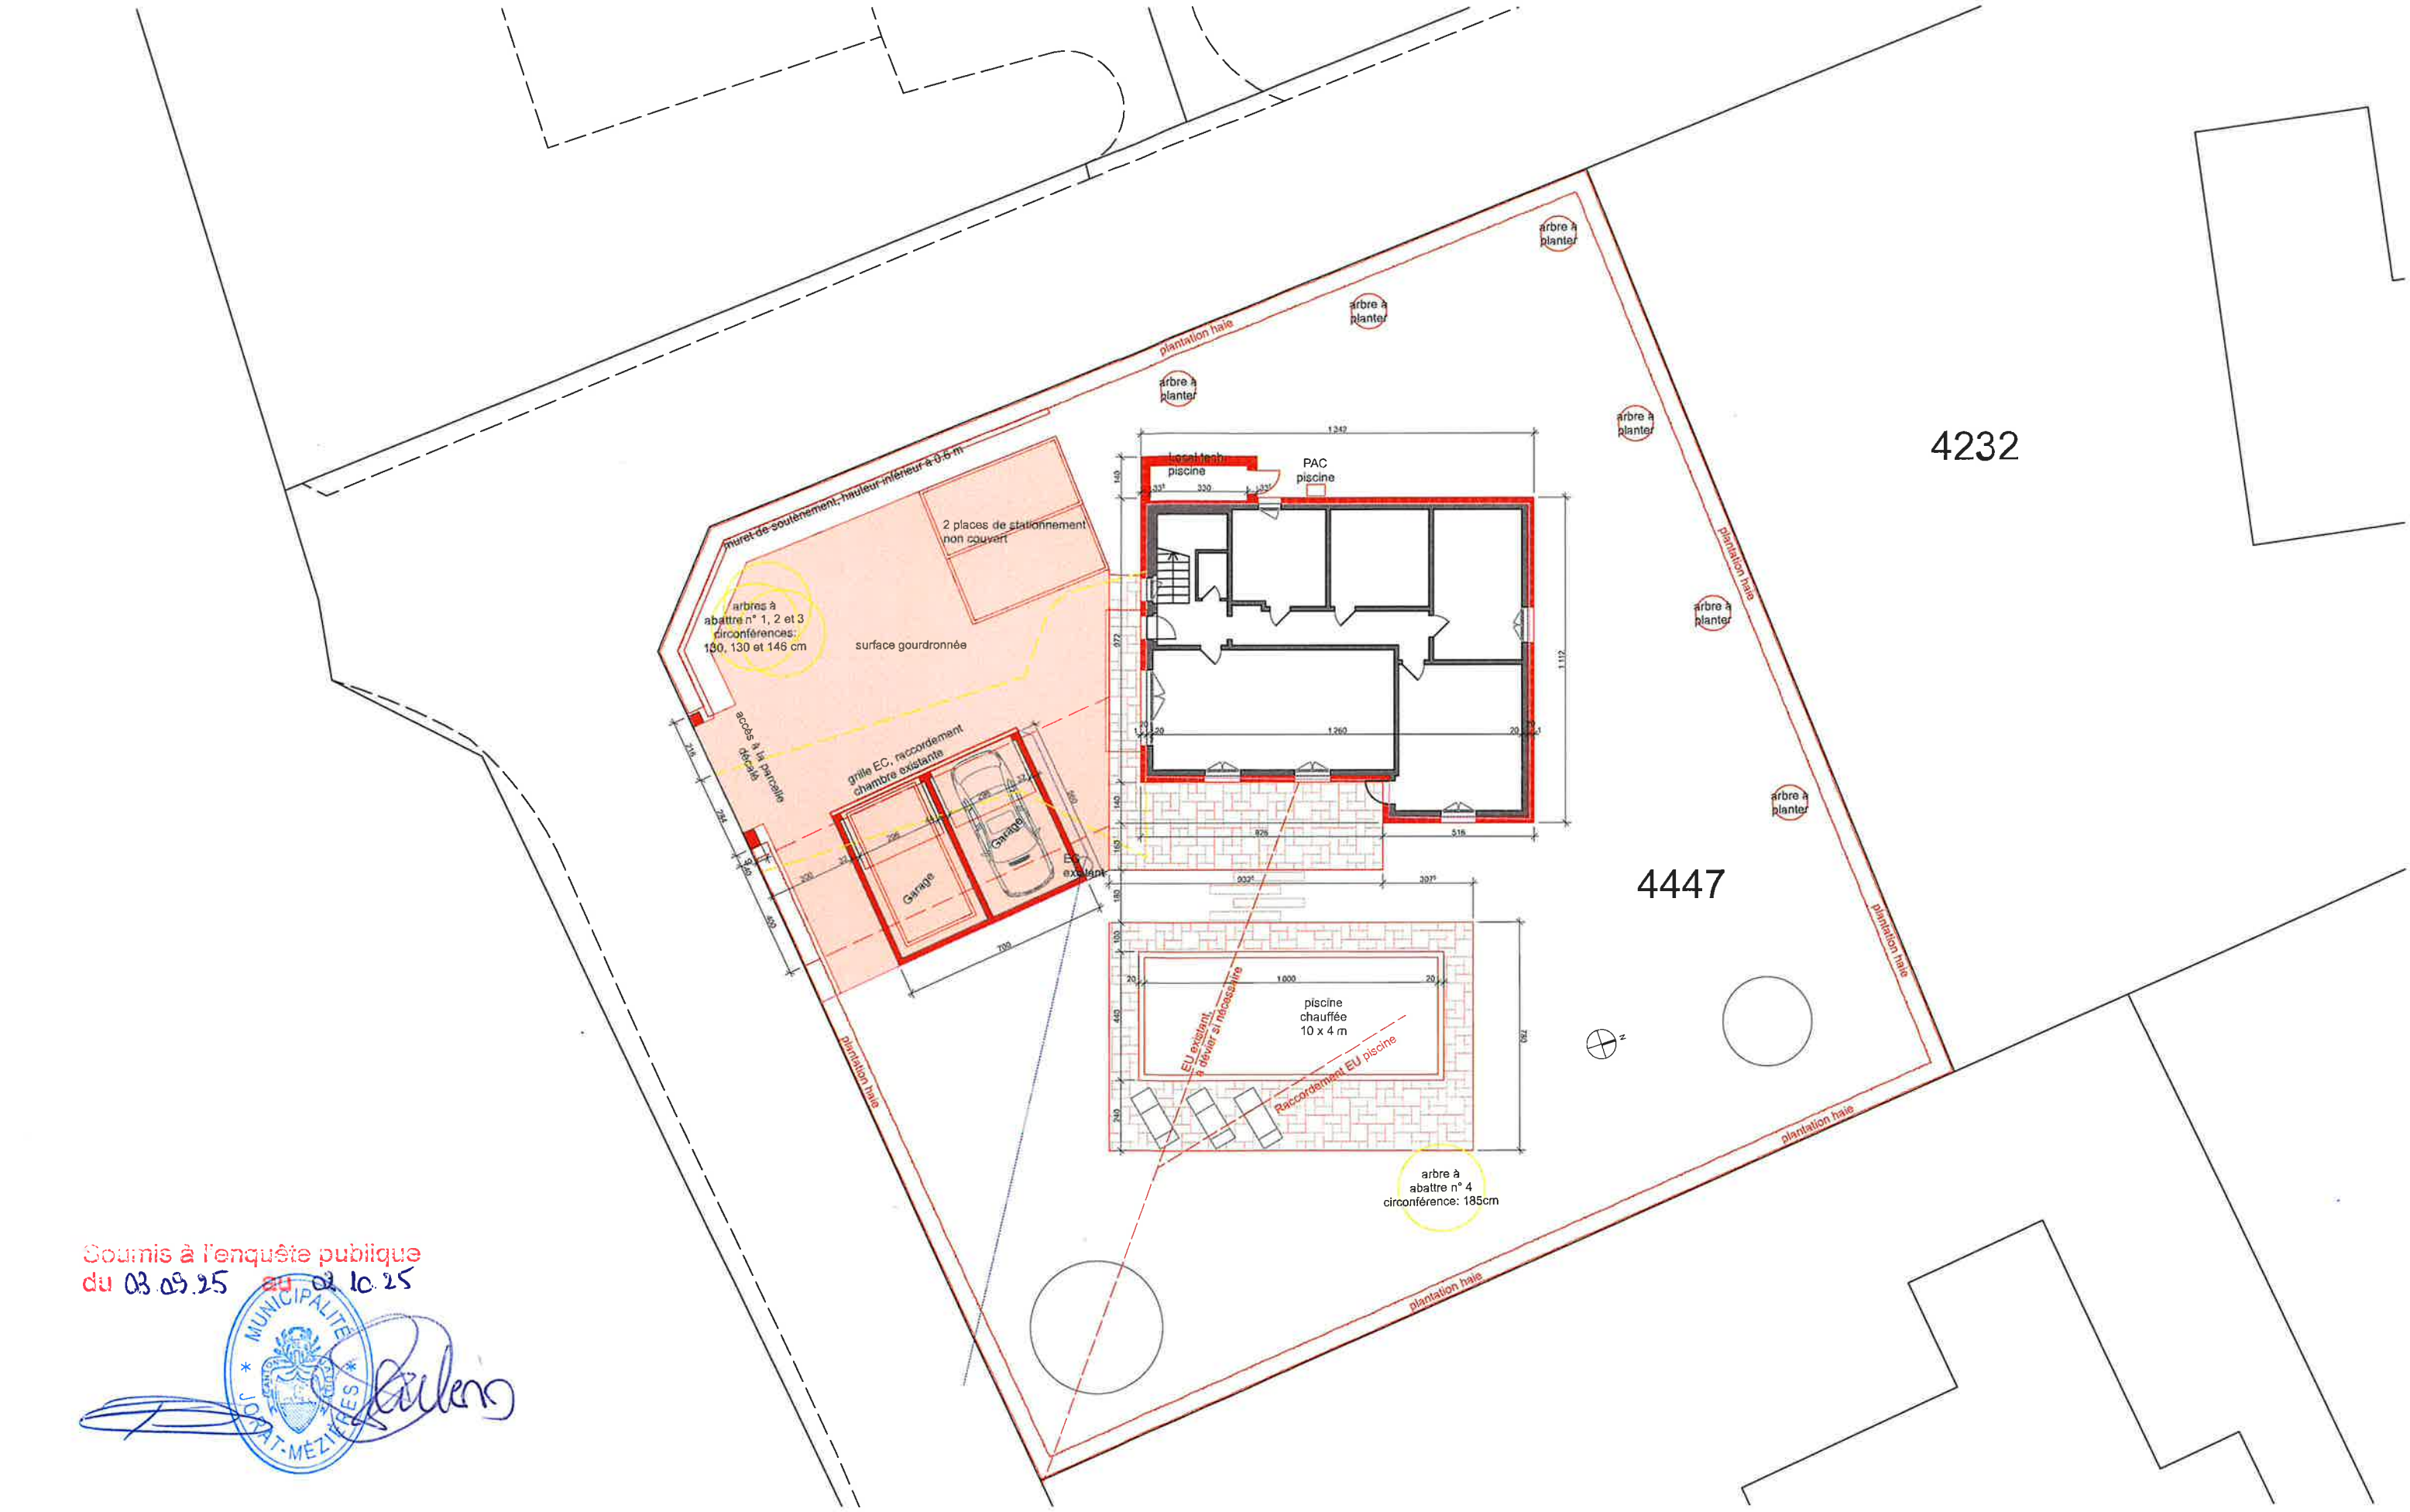


Soumis à l'enquête publique
du 03.09.25 au 03.10.25

 *Paulens*

	ARCHITECTE: ram architectes sàrl Korab Ramadani architecte EPFL Route d'Echallens 25a 1041 Poliez-Pittet T 076 588 87 96 info@ramarchitectes.ch	MAITRE DE L'OUVRAGE : Liridon Neziraj Ch. du Petit Devin 9 1083 Mézières EMPLACEMENT DE L'OUVRAGE : Ch. du Petit Devin 9 1083 Mézières parcelle N° 4447	Construction de deux garages et 2 places non couvertes, d'une piscine chauffée avec local technique, assainissement de l'enveloppe et travaux d'aménagement extérieur Date : 26.08.2025 Echelle : 1:200 Dessinateur : KR Nom fichier : 2506 - Projet - 250605.pln	SIGNATURE MAITRE DE L'OUVRAGE : <i>Paulens</i>	SIGNATURE ARCHITECTE : <i>Korab Ramadani</i>	Aménagement enquête 101
--	--	---	---	--	--	--

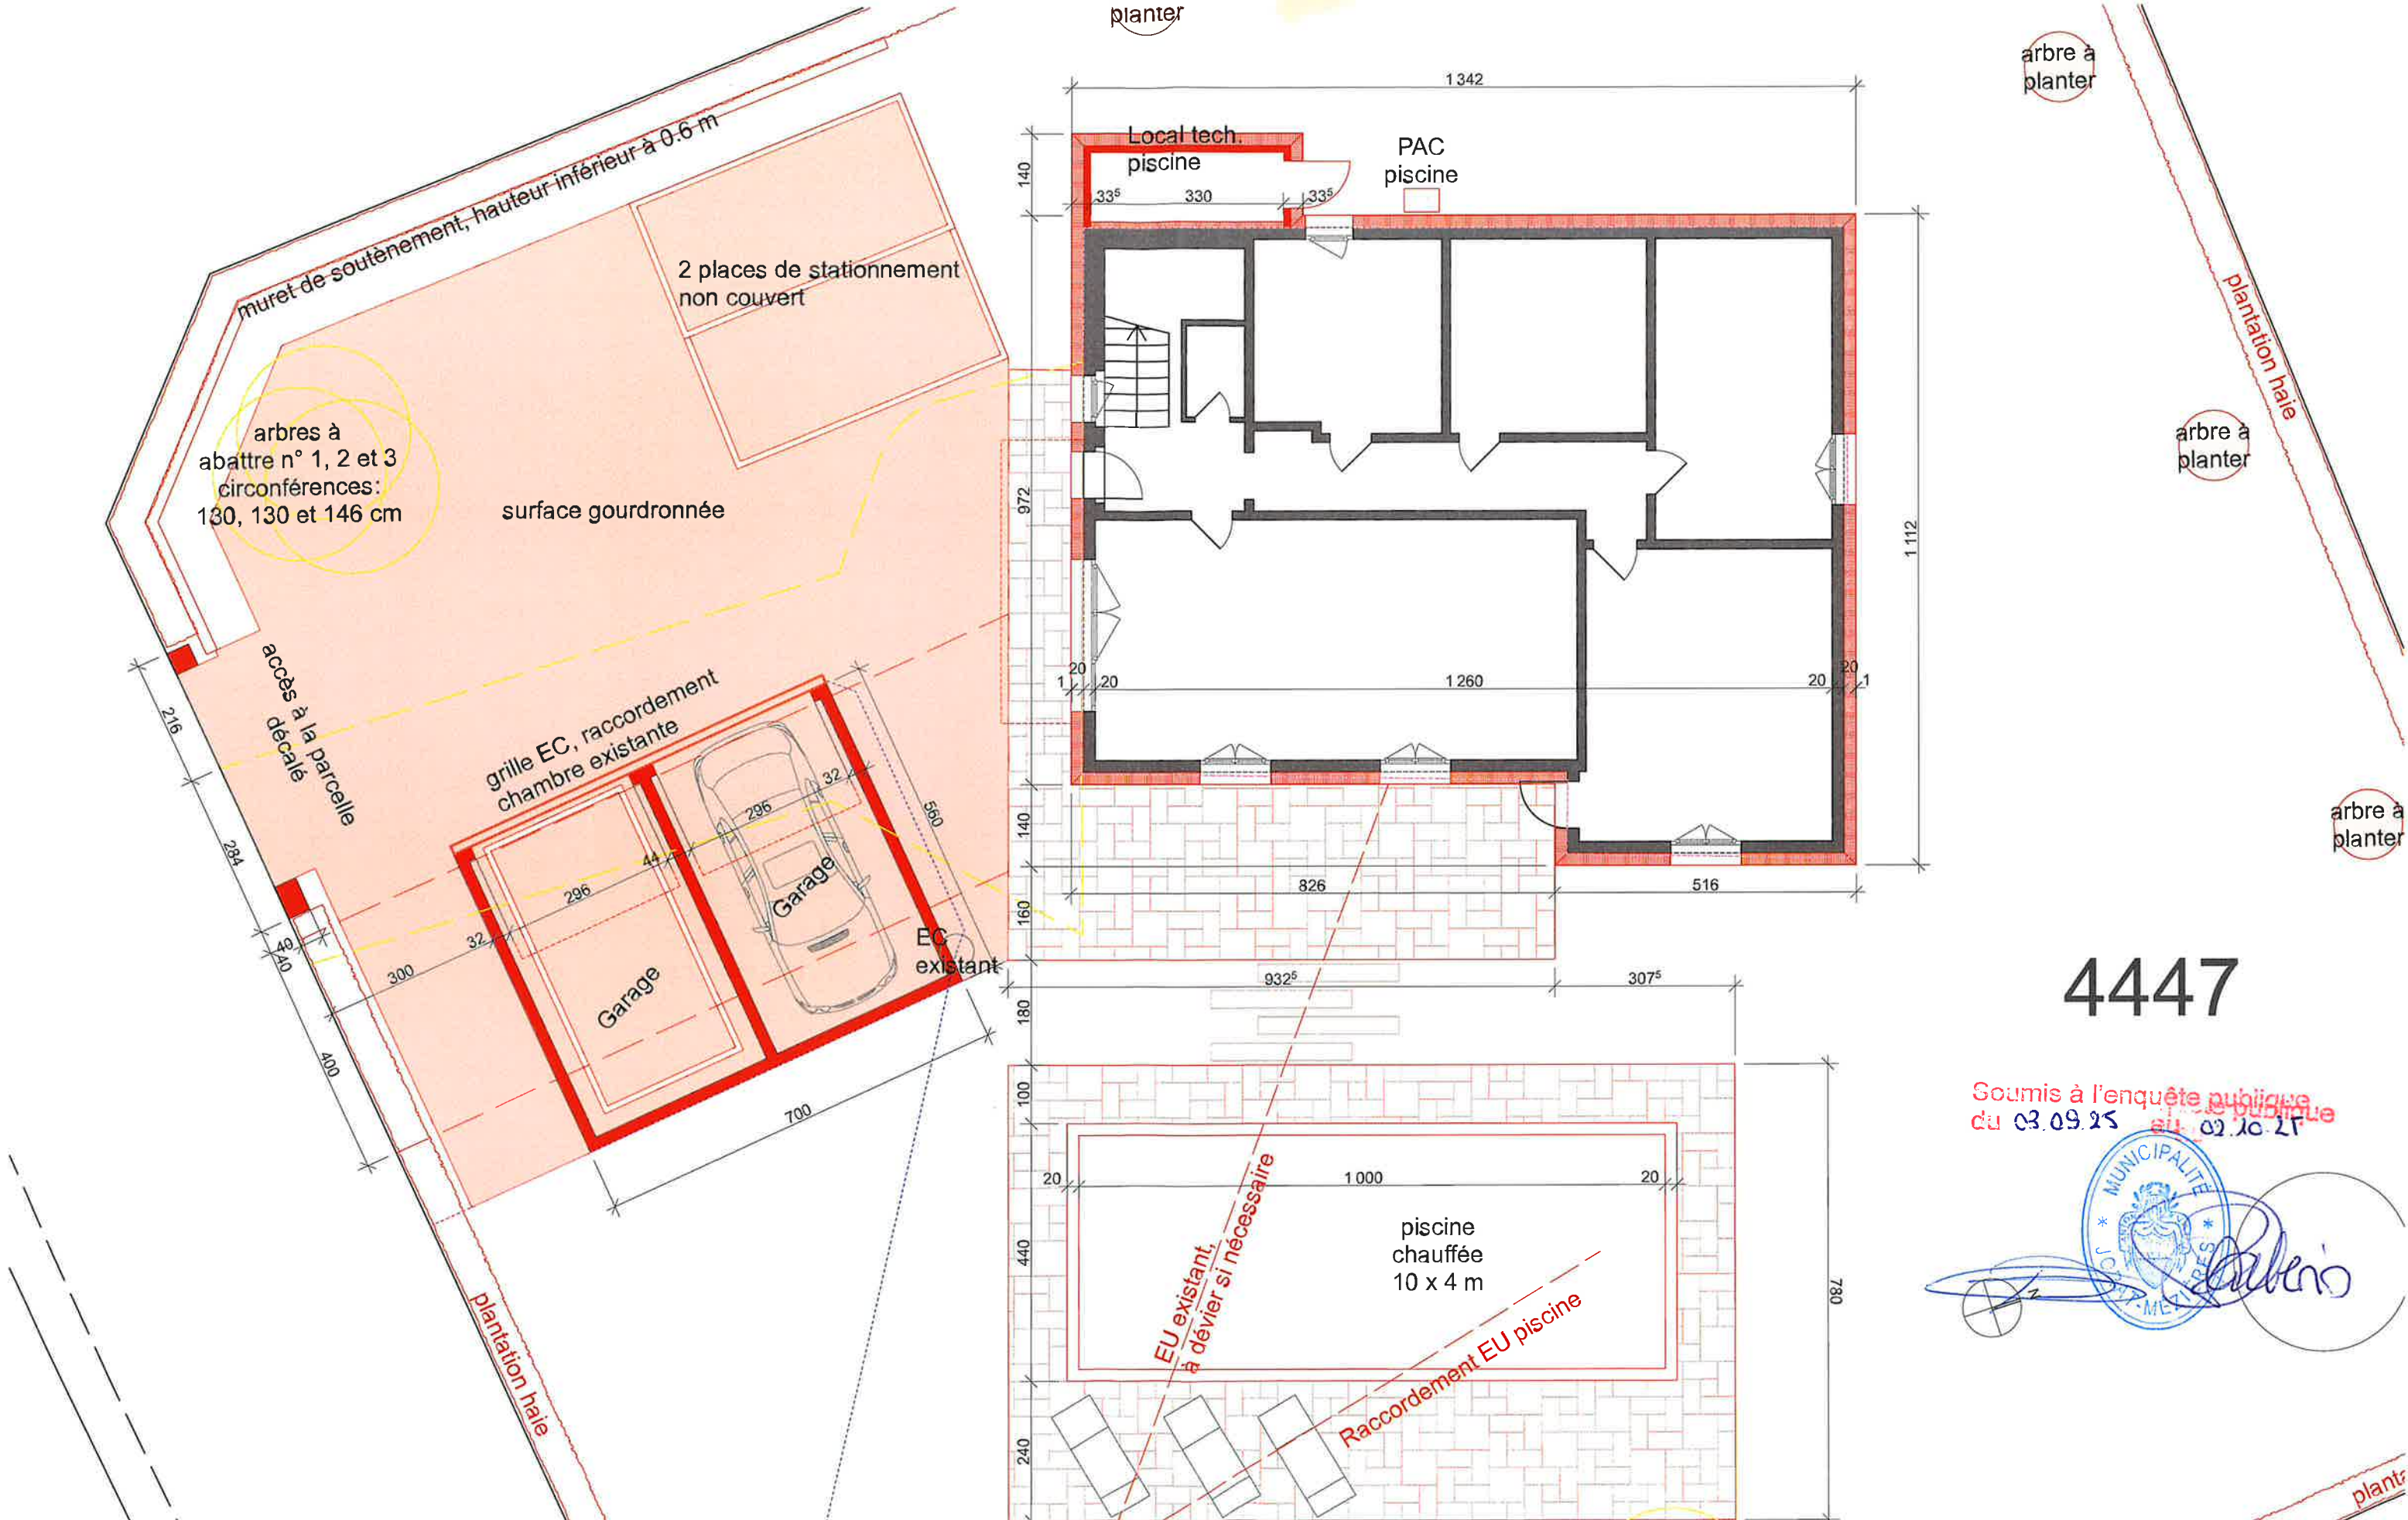


	ARCHITECTE: ram architectes sàrl Korab Ramadani architecte EPFL Route d'Echallens 25a 1041 Poliez-Pittet T 076 588 87 96 info@ramarchitectes.ch	MAITRE DE L'OUVRAGE : Liridon Neziraj Ch. du Petit Dévin 9 1083 Mézières EMPLACEMENT DE L'OUVRAGE : Ch. du Petit Dévin 9 1083 Mézières parcelle N° 4447	Construction de deux garages et 2 places non couvertes, d'une piscine chauffée avec local technique, assainissement de l'enveloppe et travaux d'aménagement extérieur Date : 26.08.2025 Echelle : 1:100 Dessinateur : KR Nom fichier : 2506 - Projet - 250605.pln	SIGNATURE MAITRE DE L'OUVRAGE : <i>Atter</i>	SIGNATURE ARCHITECTE : <i>Korab Ramadani</i>	Rez-de-chaussée enquête 102
--	--	---	---	--	--	--

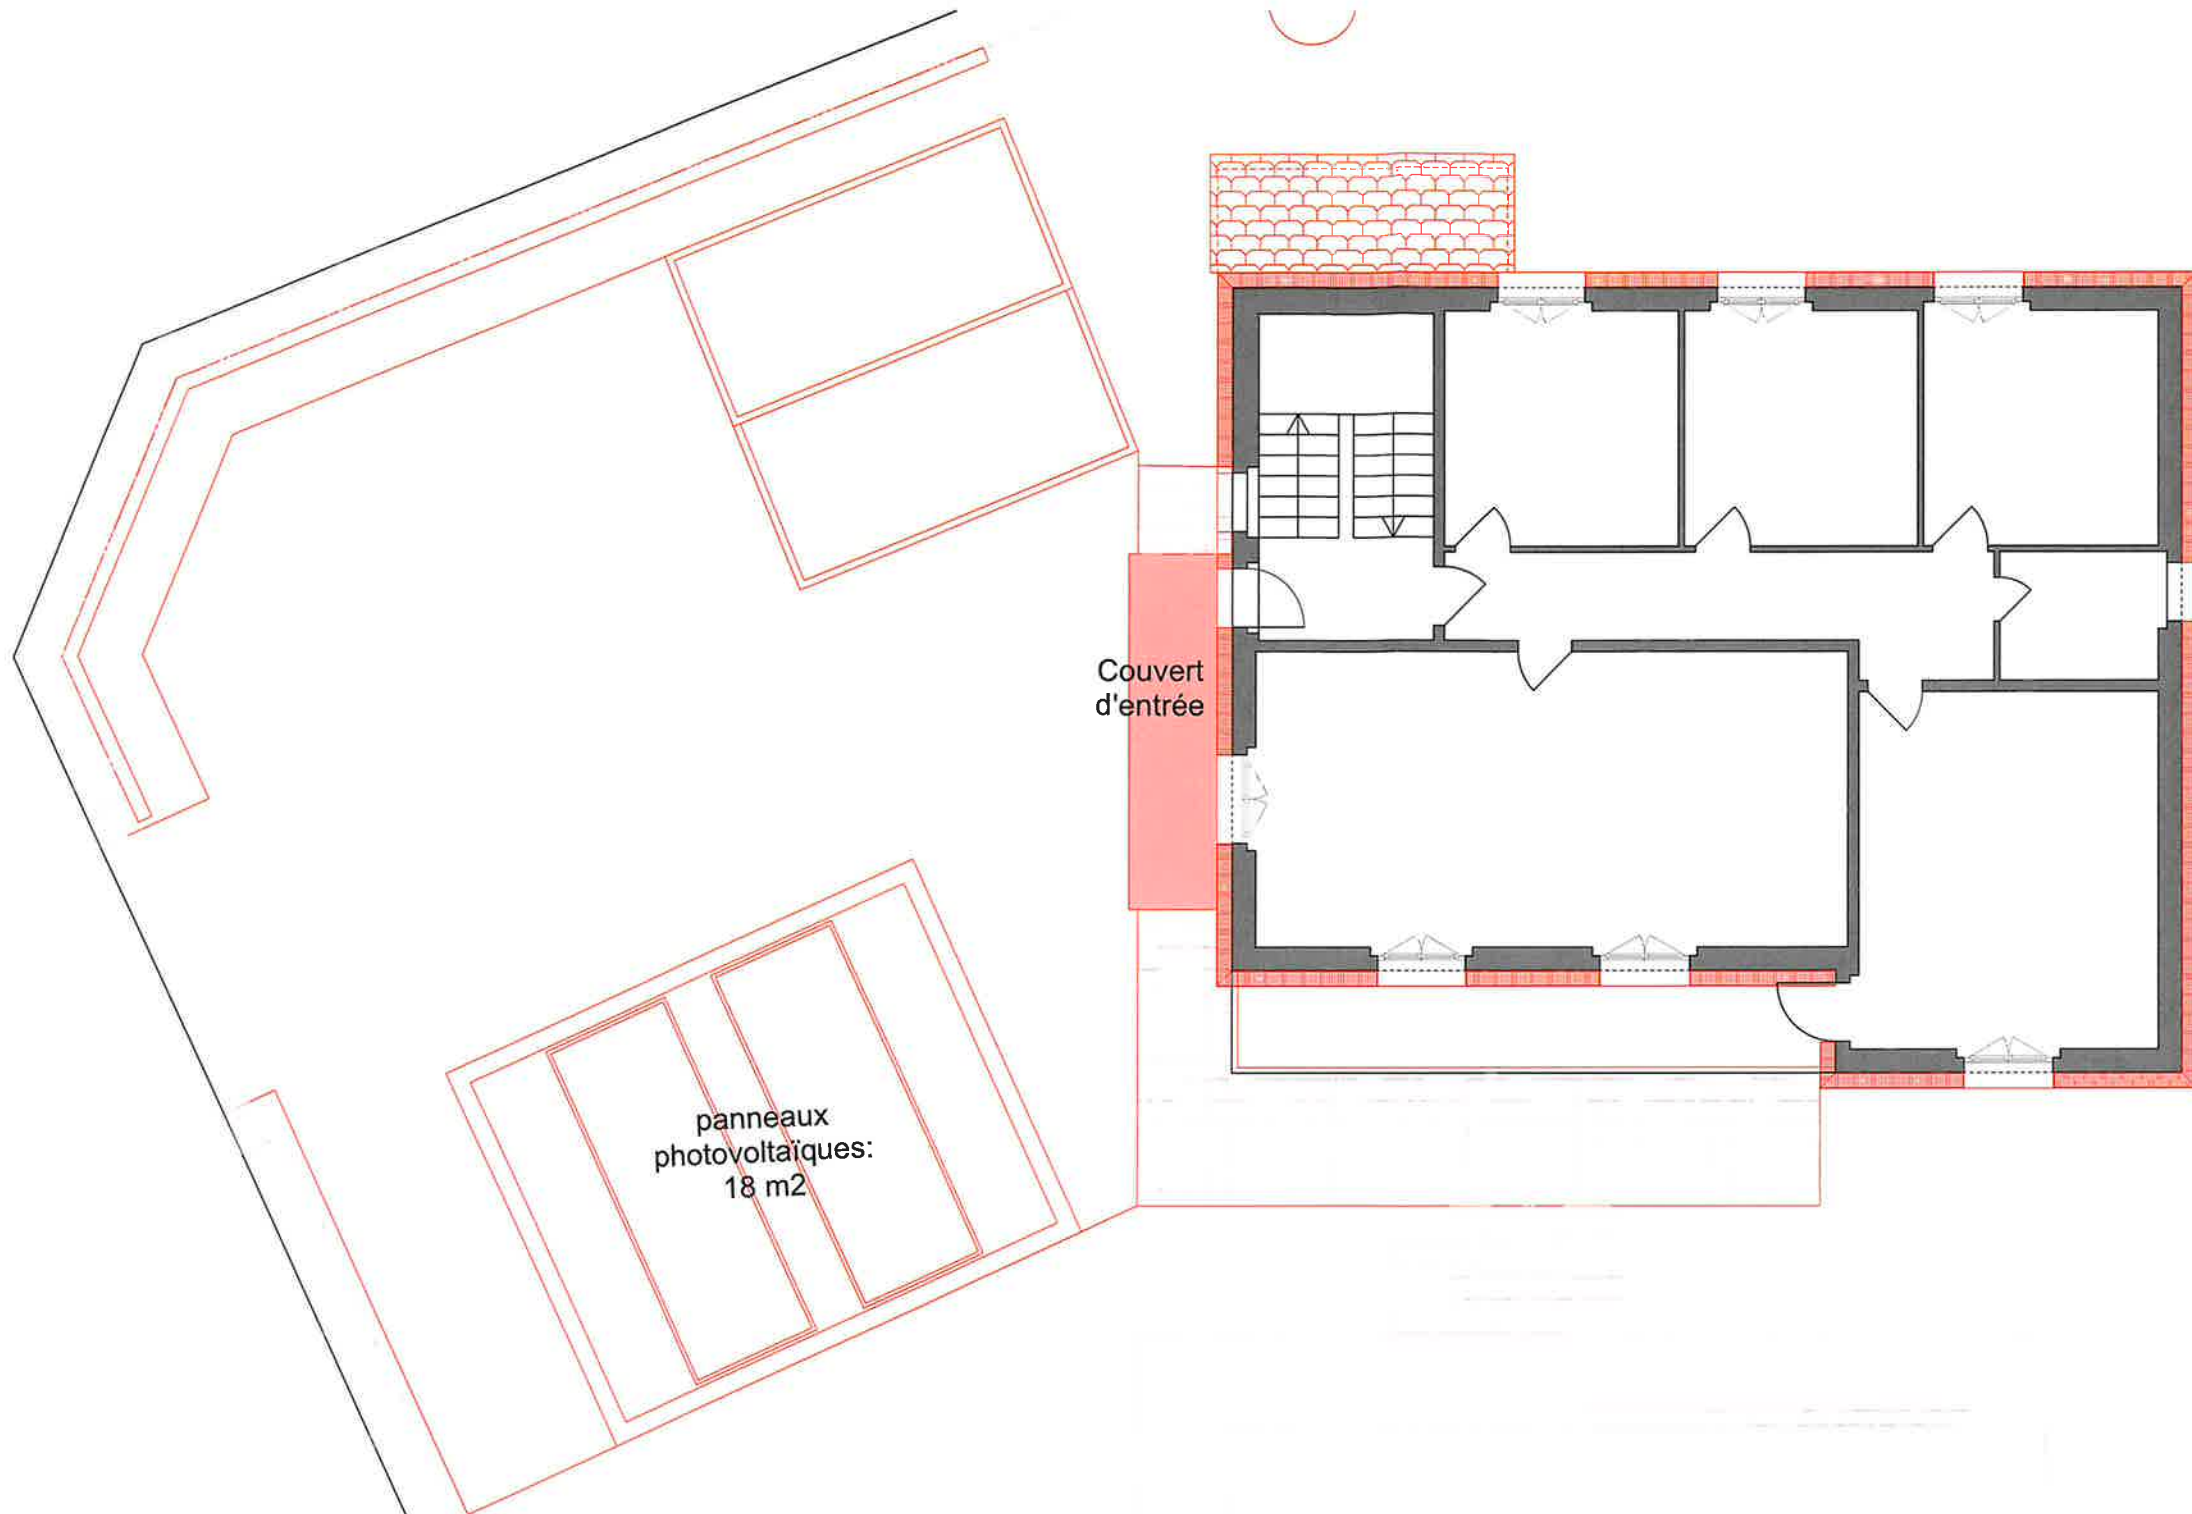

Soumis à l'enquête publique
du 03.09.25 au 02.10.25




	ARCHITECTE: ram architectes sàrl Korab Ramadani architecte EPFL Route d'Echallens 25a 1041 Poliez-Pittet T 076 588 87 96 info@ramarchitectes.ch	MAITRE DE L'OUVRAGE : Liridon Neziraj Ch. du Petit Dévin 9 1083 Mézières EMPLACEMENT DE L'OUVRAGE : Ch. du Petit Dévin 9 1083 Mézières parcelle N° 4447	Construction de deux garages et 2 places non couvertes, d'une piscine chauffée avec local technique, assainissement de l'enveloppe et travaux d'aménagement extérieur Date : 11.07.2025 Echelle : 1:100 Dessinateur : KR Norm fichier : 2506 - Projet - 250505.pln	SIGNATURE MAITRE DE L'OUVRAGE : 	SIGNATURE ARCHITECTE : 	Etage 1 enquête 103
---	--	---	--	--	---	------------------------------------

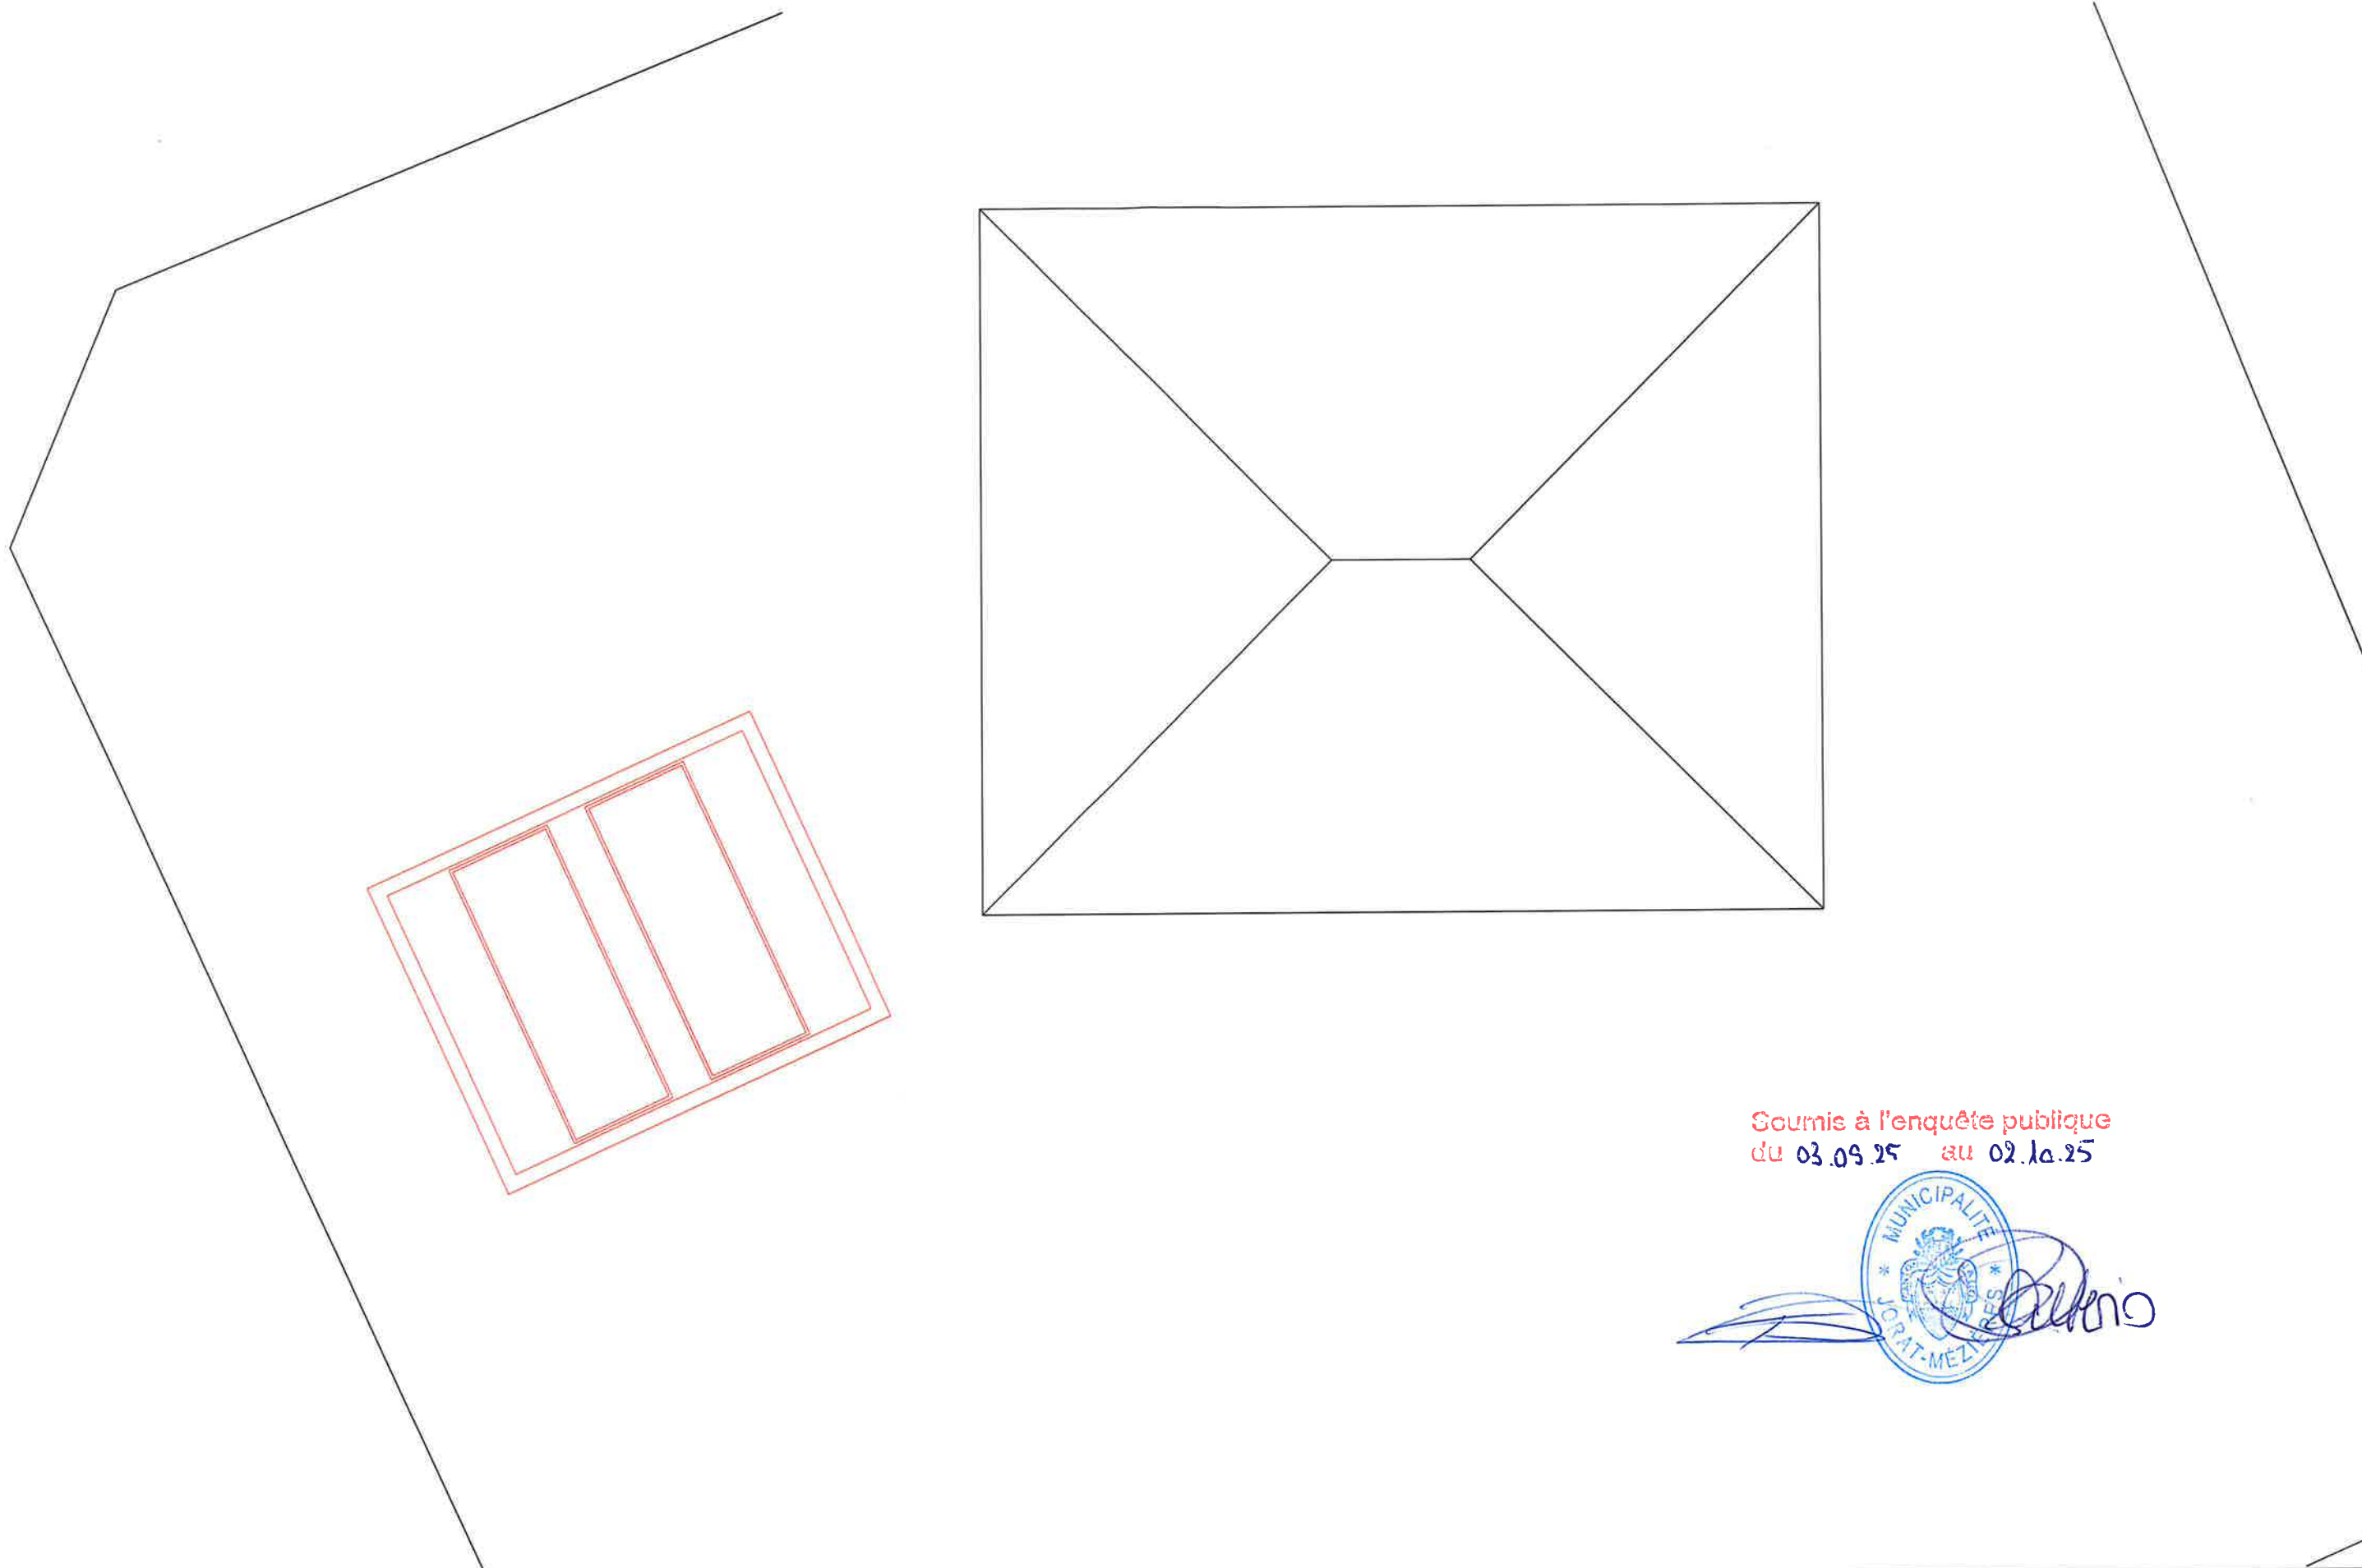

Soumise à l'enquête publique
du 03.09.25 au 02.10.25




	ARCHITECTE: ram architectes sàrl Korab Ramadani architecte EPFL Route d'Echallens 25a 1041 Poliez-Pittet T 076 588 87 96 info@ramarchitectes.ch	MAITRE DE L'OUVRAGE : Liridon Neziraj Ch. du Petit Dévin 9 1083 Mézières EMPLACEMENT DE L'OUVRAGE : Ch. du Petit Dévin 9 1083 Mézières parcelle N° 4447	Construction de deux garages et 2 places non couvertes, d'une piscine chauffée avec local technique, assainissement de l'enveloppe et travaux d'aménagement extérieur Date : 11.07.2025 Echelle : 1:100 Dessinateur : KR Nom fichier : 2506 - Projet - 250505.pln	SIGNATURE MAITRE DE L'OUVRAGE : 	SIGNATURE ARCHITECTE : 	Toiture enquête 104
---	--	---	---	--	---	------------------------------------

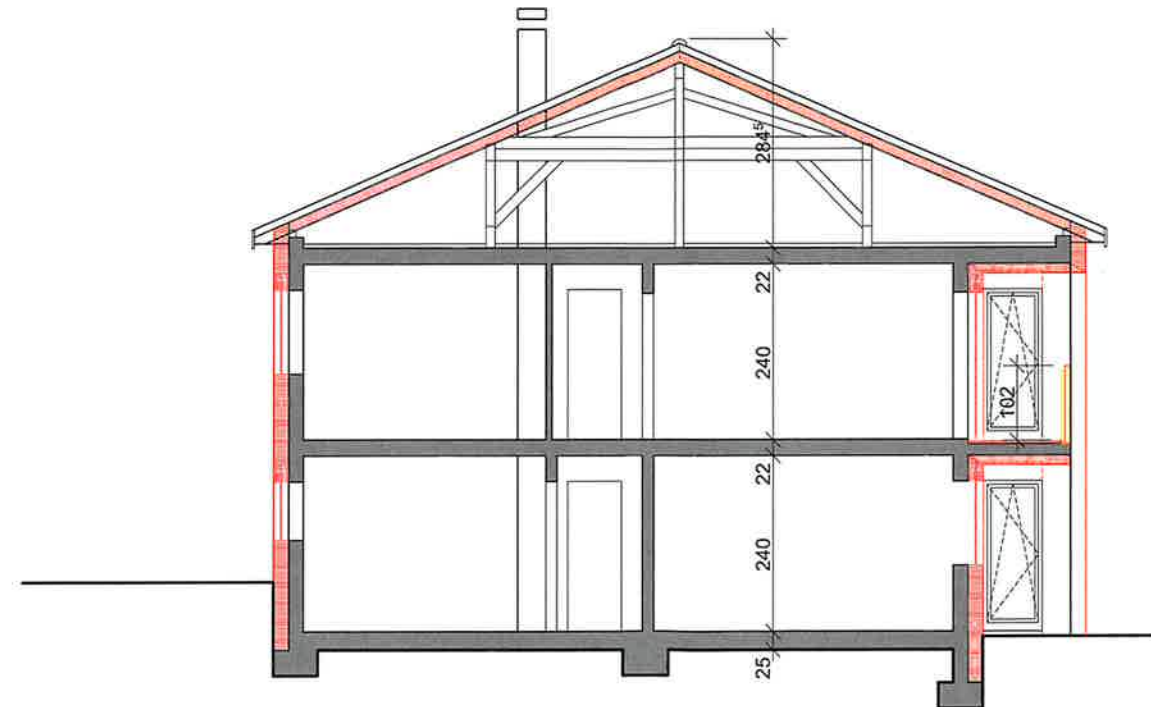

Mis à l'enquête publique
du 03.09.25 au 09.10.25




	ARCHITECTE: ram architectes sàrl Korab Ramadani architecte EPFL Route d'Echallens 25a 1041 Poliez-Pittet T 076 588 87 96 info@ramarchitectes.ch	MAITRE DE L'OUVRAGE : Liridon Neziraj Ch. du Petit Dévin 9 1083 Mézières EMPLACEMENT DE L'OUVRAGE : Ch. du Petit Dévin 9 1083 Mézières parcelle N° 4447	Construction de deux garages et 2 places non couvertes, d'une piscine chauffée avec local technique, assainissement de l'enveloppe et travaux d'aménagement extérieur Date : 11.07.2025 Echelle : 1:100 Dessinateur : KR Nom fichier : 2506 - Projet - 250505.pln	SIGNATURE MAITRE DE L'OUVRAGE : 	SIGNATURE ARCHITECTE : 	Coupe A-A enquête 201
---	---	---	---	--	---	--------------------------------------

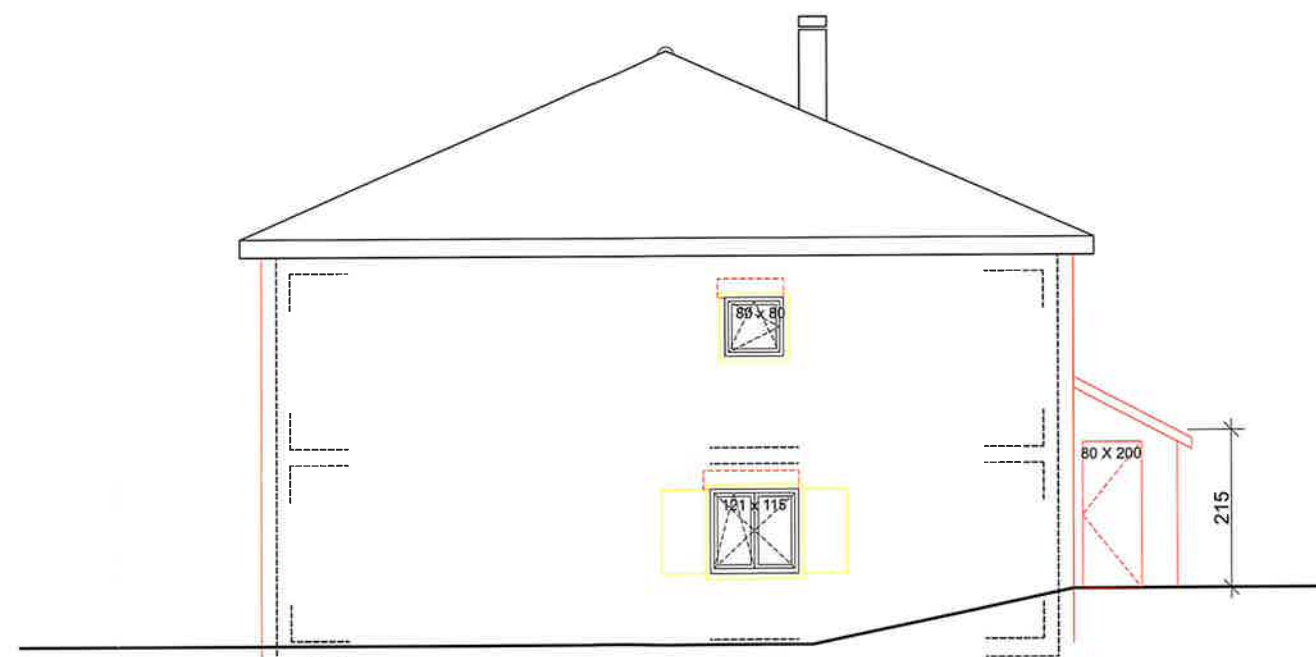

Mis à l'enquête publique
du 03.09.25 au 02.10.25




 ram architectes	ARCHITECTE: ram architectes sàrl Korab Ramadani architecte EPFL Route d'Echallens 25a 1041 Poliez-Pittet T 076 588 87 96 info@ramarchitectes.ch	MAITRE DE L'OUVRAGE : Liridon Neziraj Ch. du Petit Dévin 9 1083 Mézières EMPLACEMENT DE L'OUVRAGE : Ch. du Petit Dévin 9 1083 Mézières parcelle N° 4447	Construction de deux garages et 2 places non couvertes, d'une piscine chauffée avec local technique, assainissement de l'enveloppe et travaux d'aménagement extérieur Date : 11.07.2025 Echelle : 1:100 Dessinateur : KR Nom fichier : 2506 - Projet - 250505.pln	SIGNATURE MAITRE DE L'OUVRAGE : 	SIGNATURE ARCHITECTE : 	Façade nord enquête 301
---	---	--	---	---	--	---

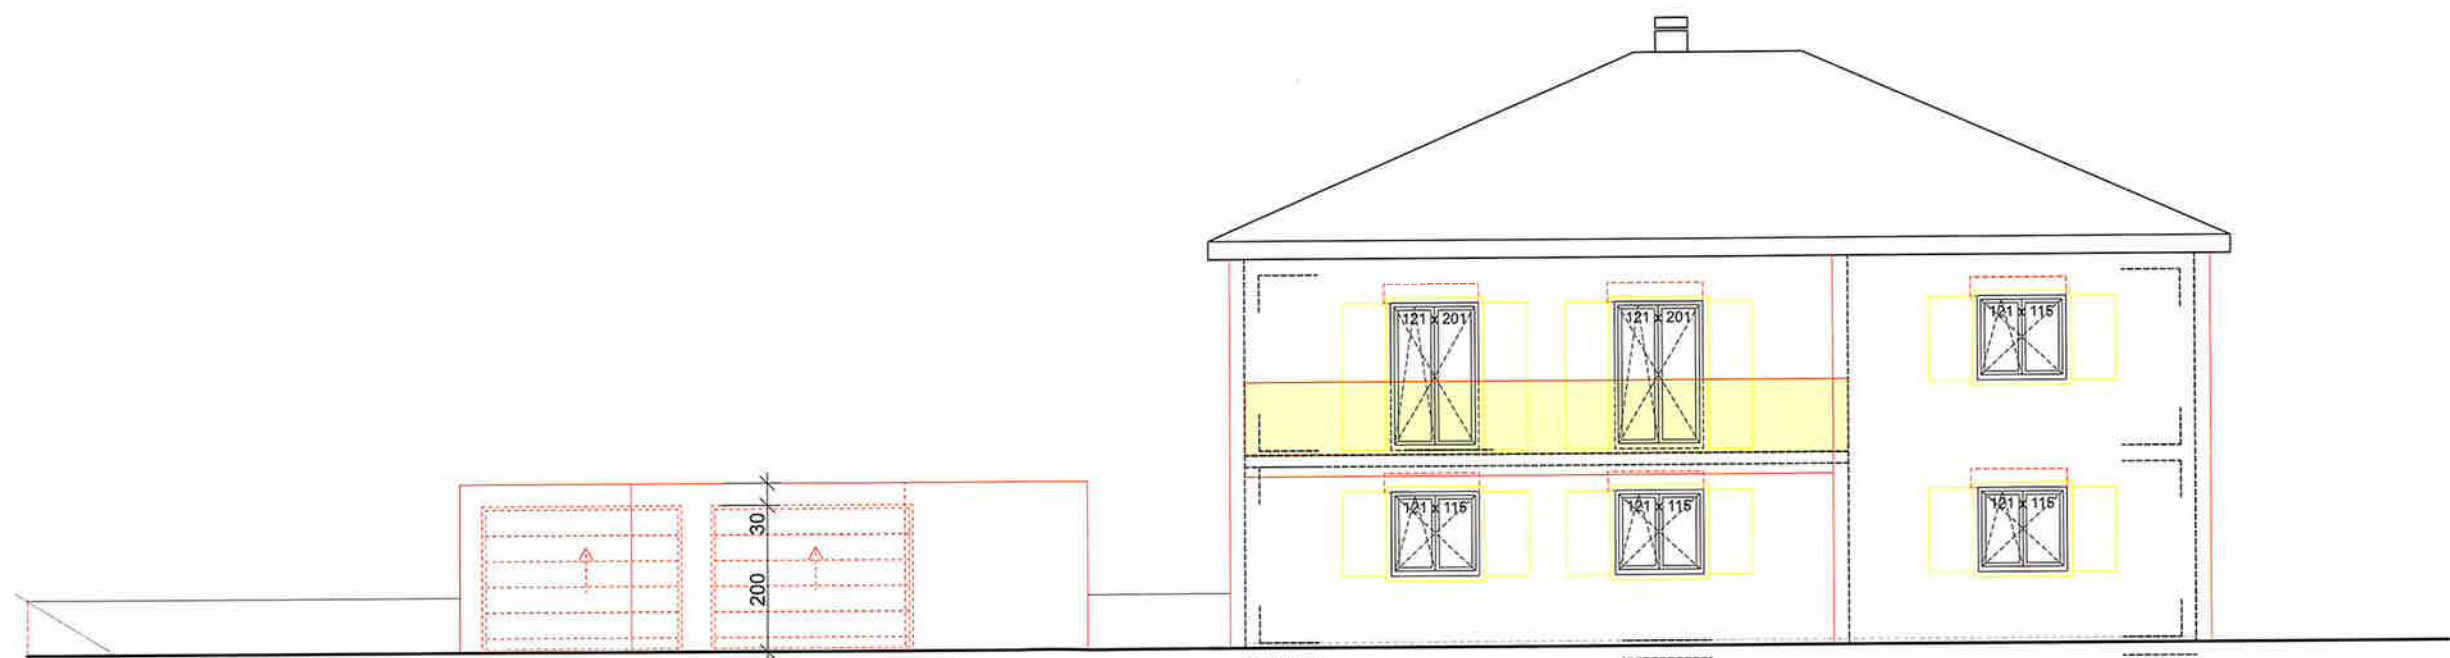

Remise à l'enquête publique
du 03.09.25 au 02.10.25





	ARCHITECTE: ram architectes sàrl Korab Ramadani architecte EPFL Route d'Echallens 25a 1041 Poliez-Pittet T 076 588 87 96 info@ramarchitectes.ch	MAITRE DE L'OUVRAGE : Liridon Neziraj Ch. du Petit Dévin 9 1083 Mézières EMPLACEMENT DE L'OUVRAGE : Ch. du Petit Dévin 9 1083 Mézières parcelle N° 4447	Construction de deux garages et 2 places non couvertes, d'une piscine chauffée avec local technique, assainissement de l'enveloppe et travaux d'aménagement extérieur Date : 11.07.2025 Echelle : 1:100 Dessinateur : KR Nom fichier : 2506 - Projet - 250505.pln	SIGNATURE MAITRE DE L'OUVRAGE : 	SIGNATURE ARCHITECTE : 	Façade est enquête 302
---	---	--	---	---	--	---------------------------------------

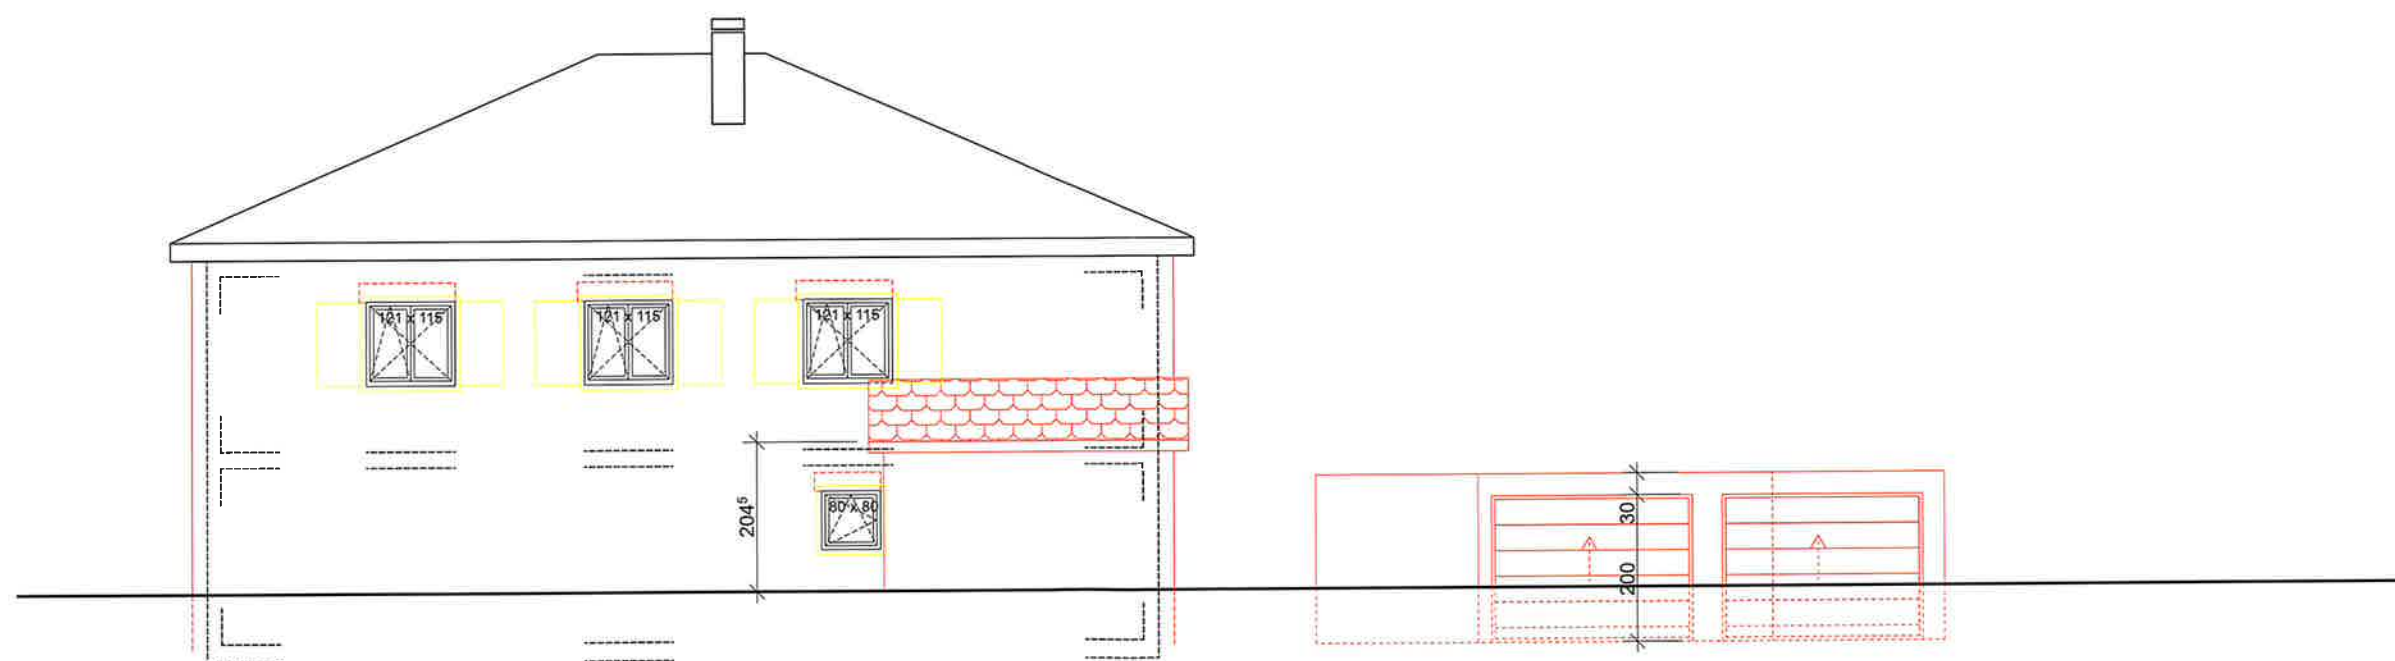

Remis à l'enquête publique
du 03.09.25 au 02.10.25

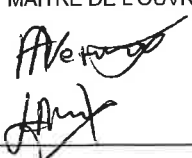

	ARCHITECTE: ram architectes sàrl Korab Ramadani architecte EPFL Route d'Echallens 25a 1041 Poliez-Pittet T 076 588 87 96 info@ramarchitectes.ch	MAITRE DE L'OUVRAGE : Liridon Neziraj Ch. du Petit Dévin 9 1083 Mézières EMPLACEMENT DE L'OUVRAGE : Ch. du Petit Dévin 9 1083 Mézières parcelle N° 4447	Construction de deux garages et 2 places non couvertes, d'une piscine chauffée avec local technique, assainissement de l'enveloppe et travaux d'aménagement extérieur Date : 11.07.2025 Echelle : 1:100 Dessinateur : KR Nom fichier : 2506 - Projet - 250505.pln	SIGNATURE MAITRE DE L'OUVRAGE : 	SIGNATURE ARCHITECTE : 	Façade ouest enquête 304
---	---	--	---	---	--	---

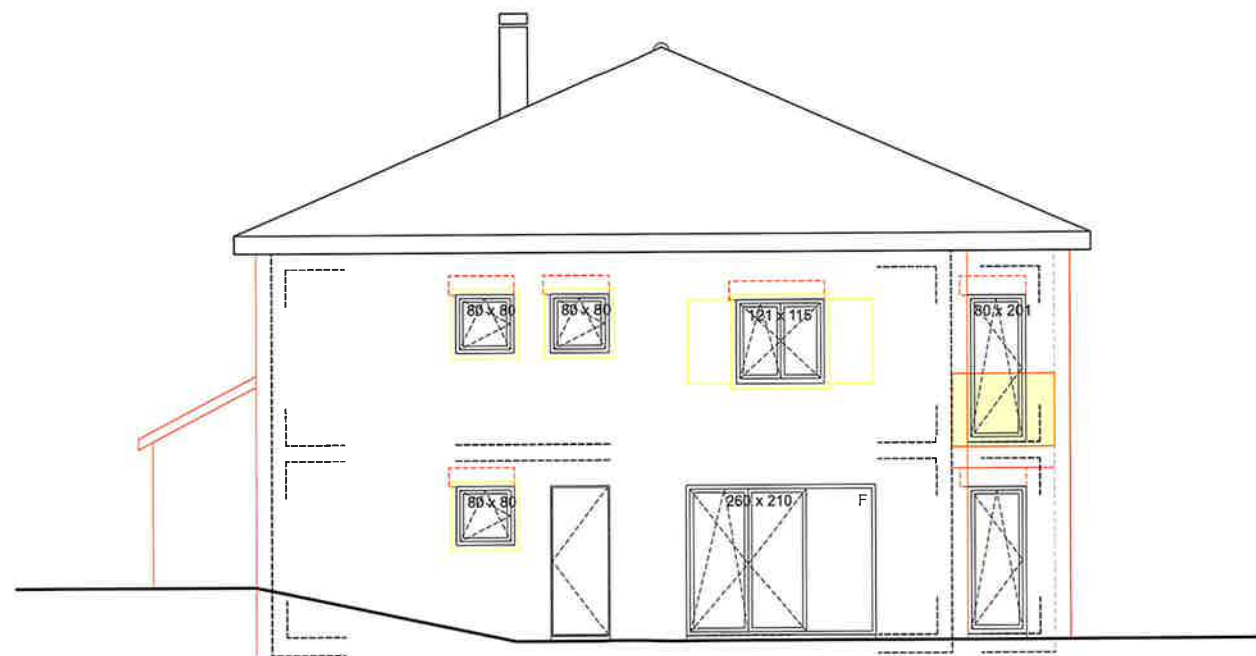

Mis à l'enquête publique
du 03.09.25 au 02.10.25



	ARCHITECTE: ram architectes sàrl Korab Ramadani architecte EPFL Route d'Echallens 25a 1041 Poliez-Pittet T 076 588 87 96 info@ramarchitectes.ch	MAITRE DE L'OUVRAGE : Liridon Neziraj Ch. du Petit Dévin 9 1083 Mézières EMPLACEMENT DE L'OUVRAGE : Ch. du Petit Dévin 9 1083 Mézières parcelle N° 4447	Construction de deux garages et 2 places non couvertes, d'une piscine chauffée avec local technique, assainissement de l'enveloppe et travaux d'aménagement extérieur Date : 11.07.2025 Echelle : 1:100 Dessinateur : KR Nom fichier : 2506 - Projet - 250505.pln	SIGNATURE MAITRE DE L'OUVRAGE :	SIGNATURE ARCHITECTE :	Façade sud enquête 303
--	--	---	---	--	-----------------------------------	---------------------------------------