





Réfection des chemins AF




ETAPE 1
Chemin de Servion

SITUATION, COUPE		PIECE N°	ENQUETE		
N° mandat	N° de plan	-	DATE	DESS.	CONTR.
2828-4	0703002	-	17.03.2025	RORI	JUTU
ECHELLE: 1:250, 1:50, 1:25			FORMAT	30 x 126	

MODIFICATIONS				
INDICE	DESIGNATION	DATE	DESS.	CONTR.
A				
B				
C				

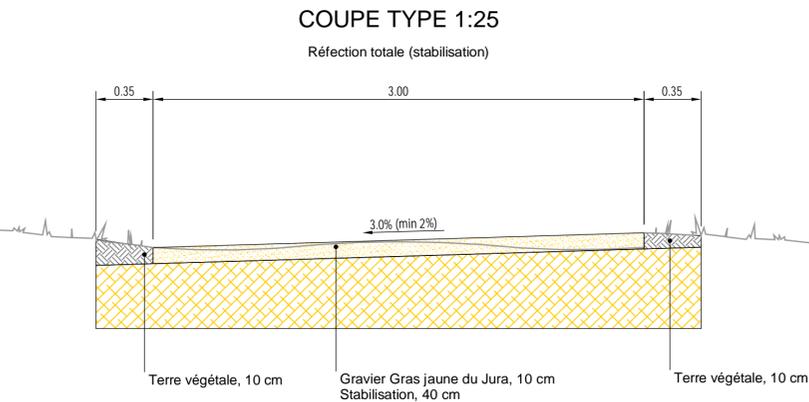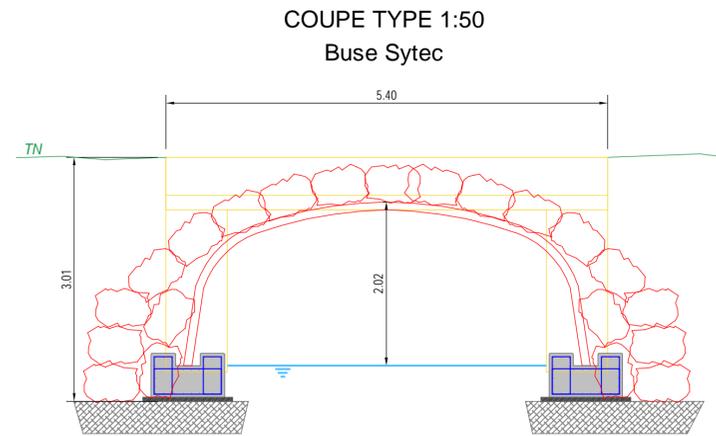

SITUATION 1:250

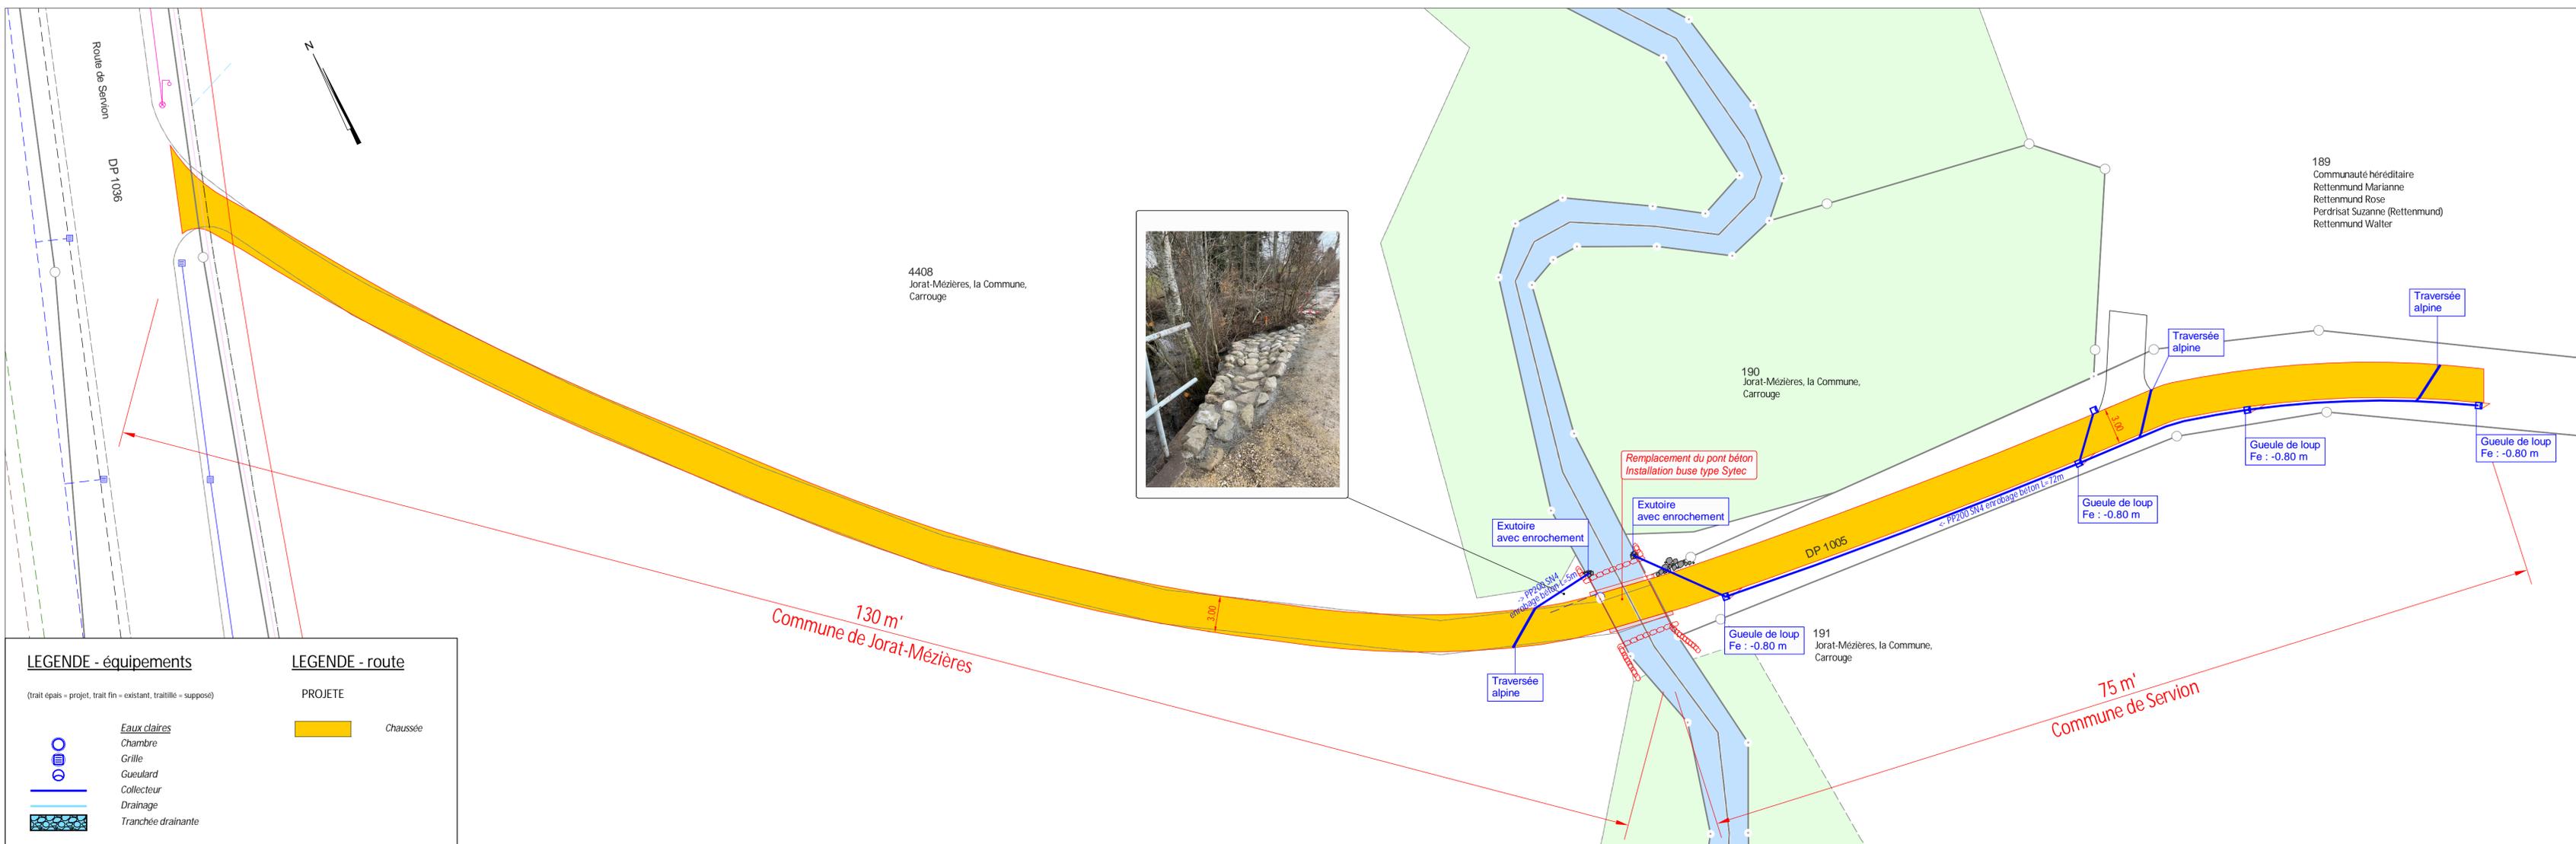

LEGENDE - équipements		LEGENDE - route	
(trait épais = projet, trait fin = existant, traitillé = suppose)			
	Eaux claires		PROJETE
	Chambre		Chaussée
	Grille		
	Gueulard		
	Collecteur		
	Drainage		
	Tranchée drainante		