


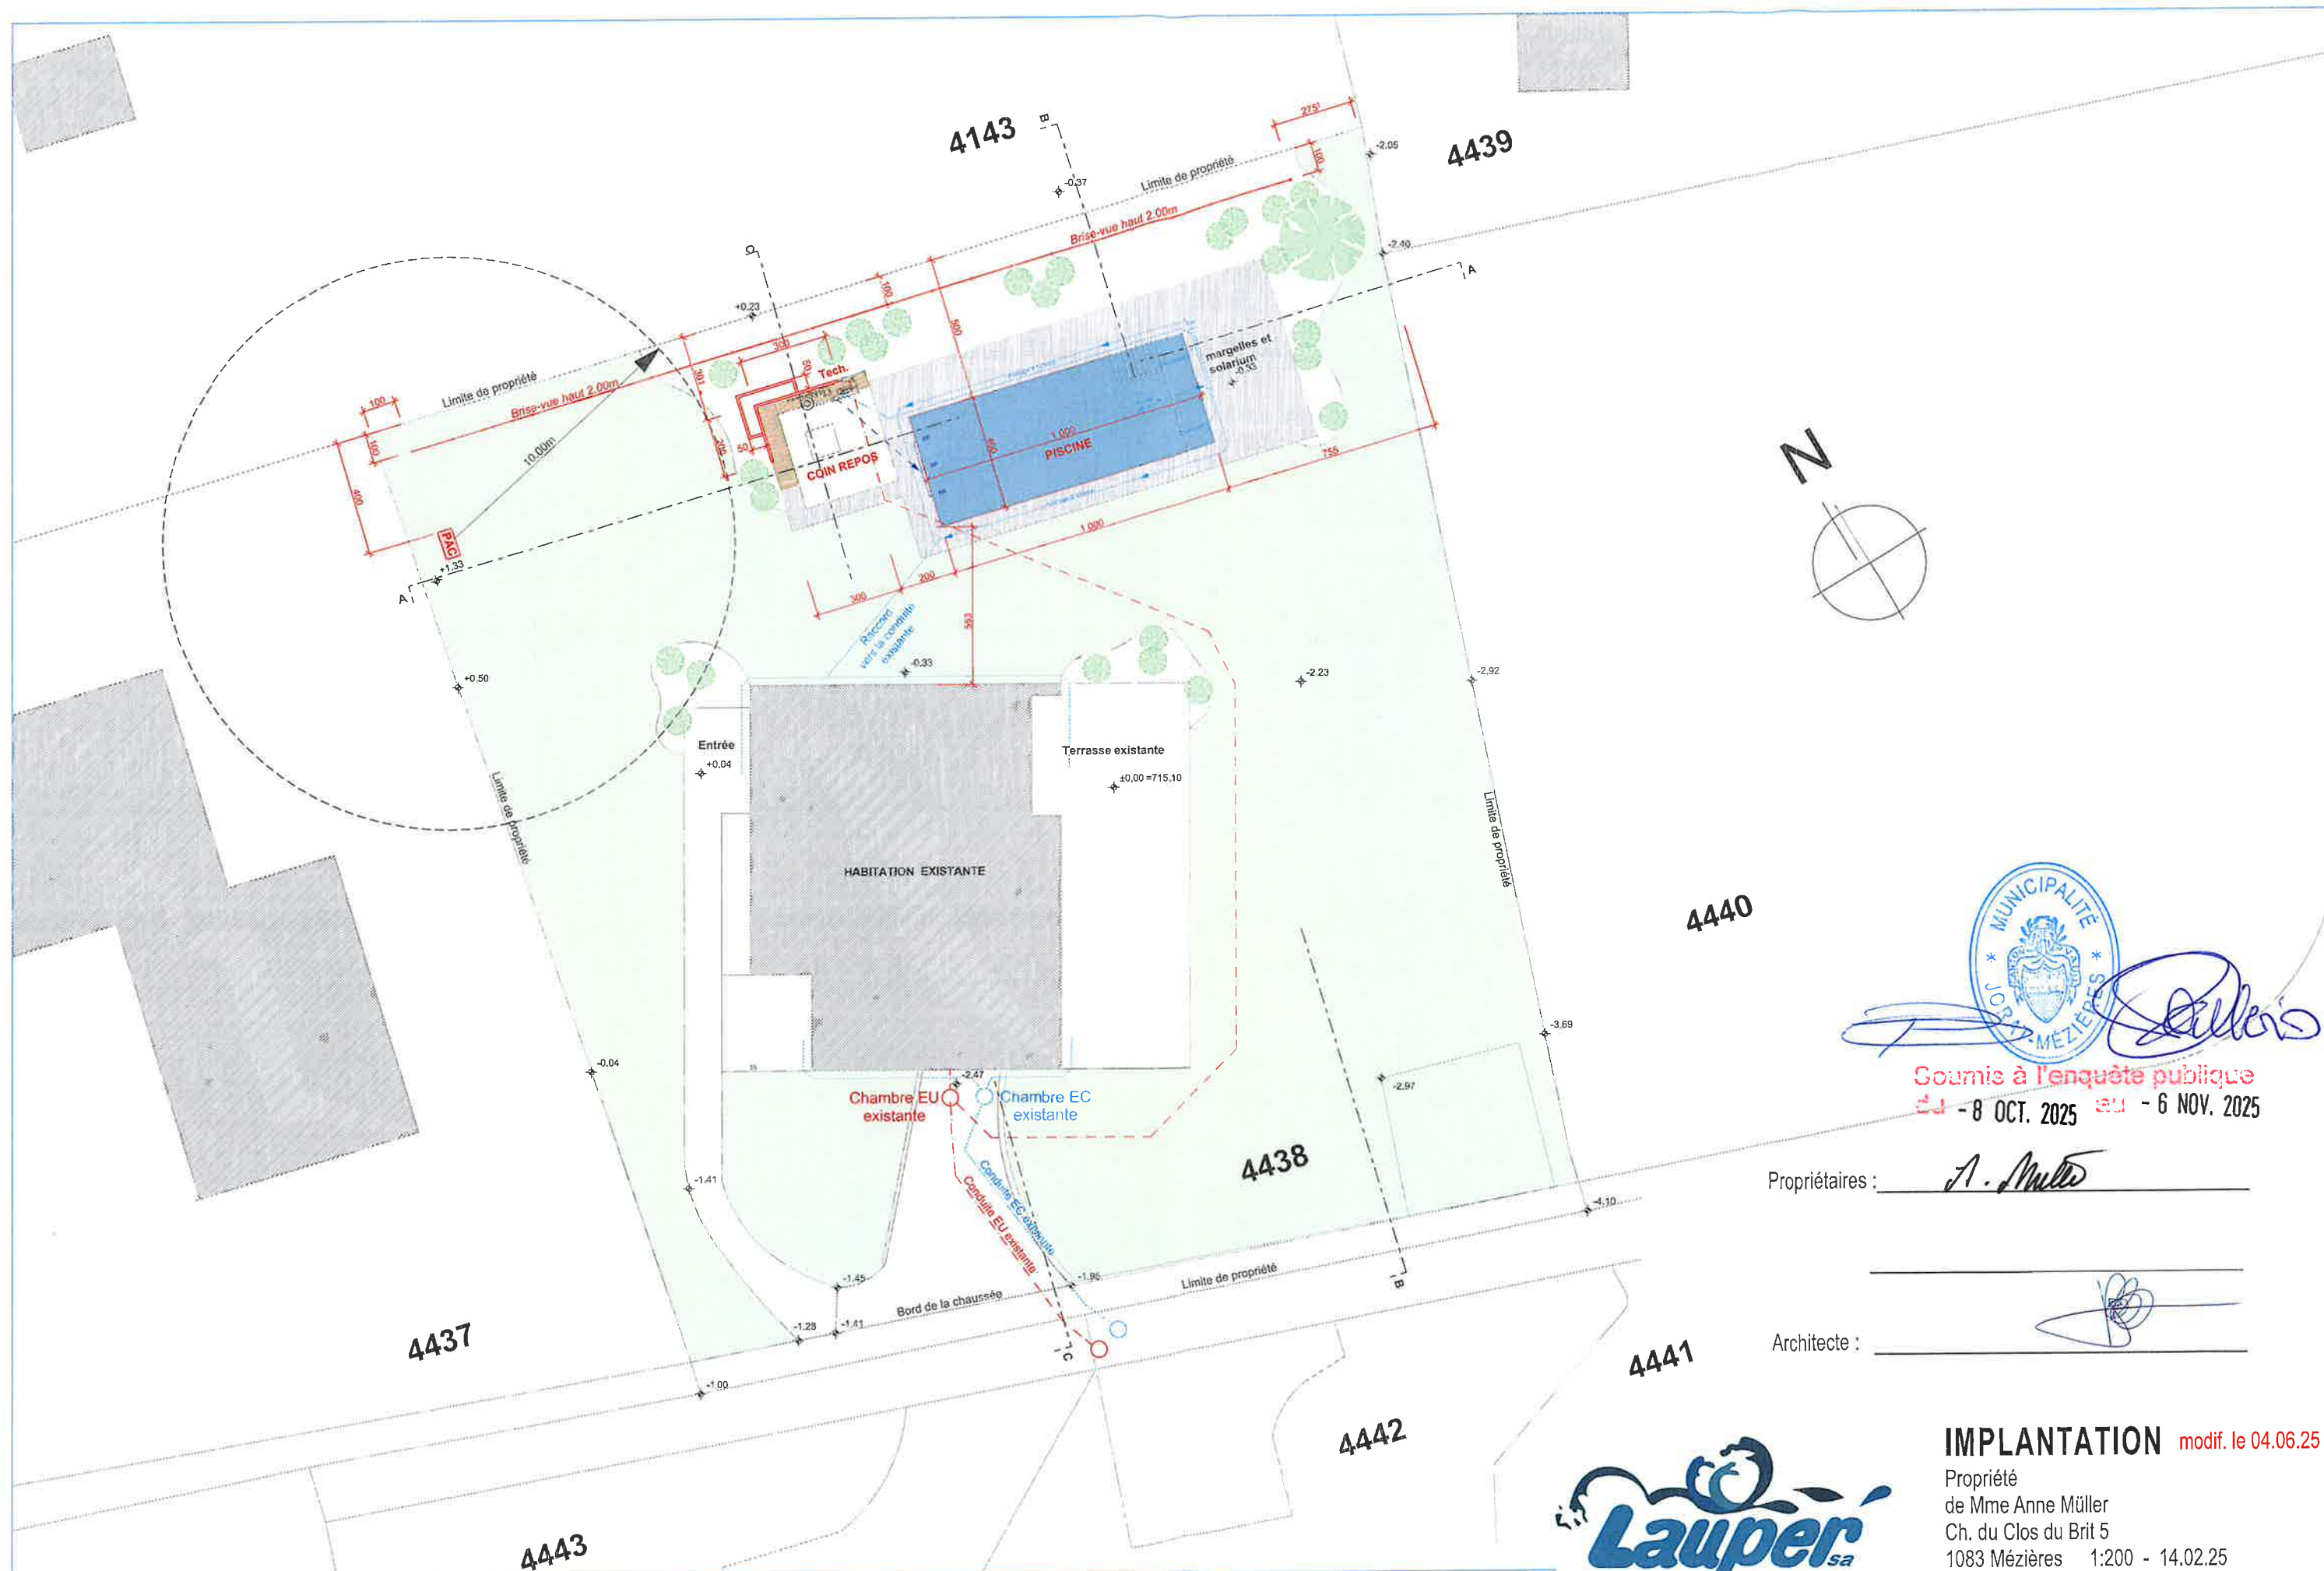


Gommis à l'enquête publique
du - 8 OCT. 2025 au - 6 NOV. 2025

Propriétaires : A. Müller

Architecte : [Signature]



IMPLANTATION modif. le 04.06.25
Propriété
de Mme Anne Müller
Ch. du Clos du Brit 5
1083 Mézières 1:200 - 14.02.25

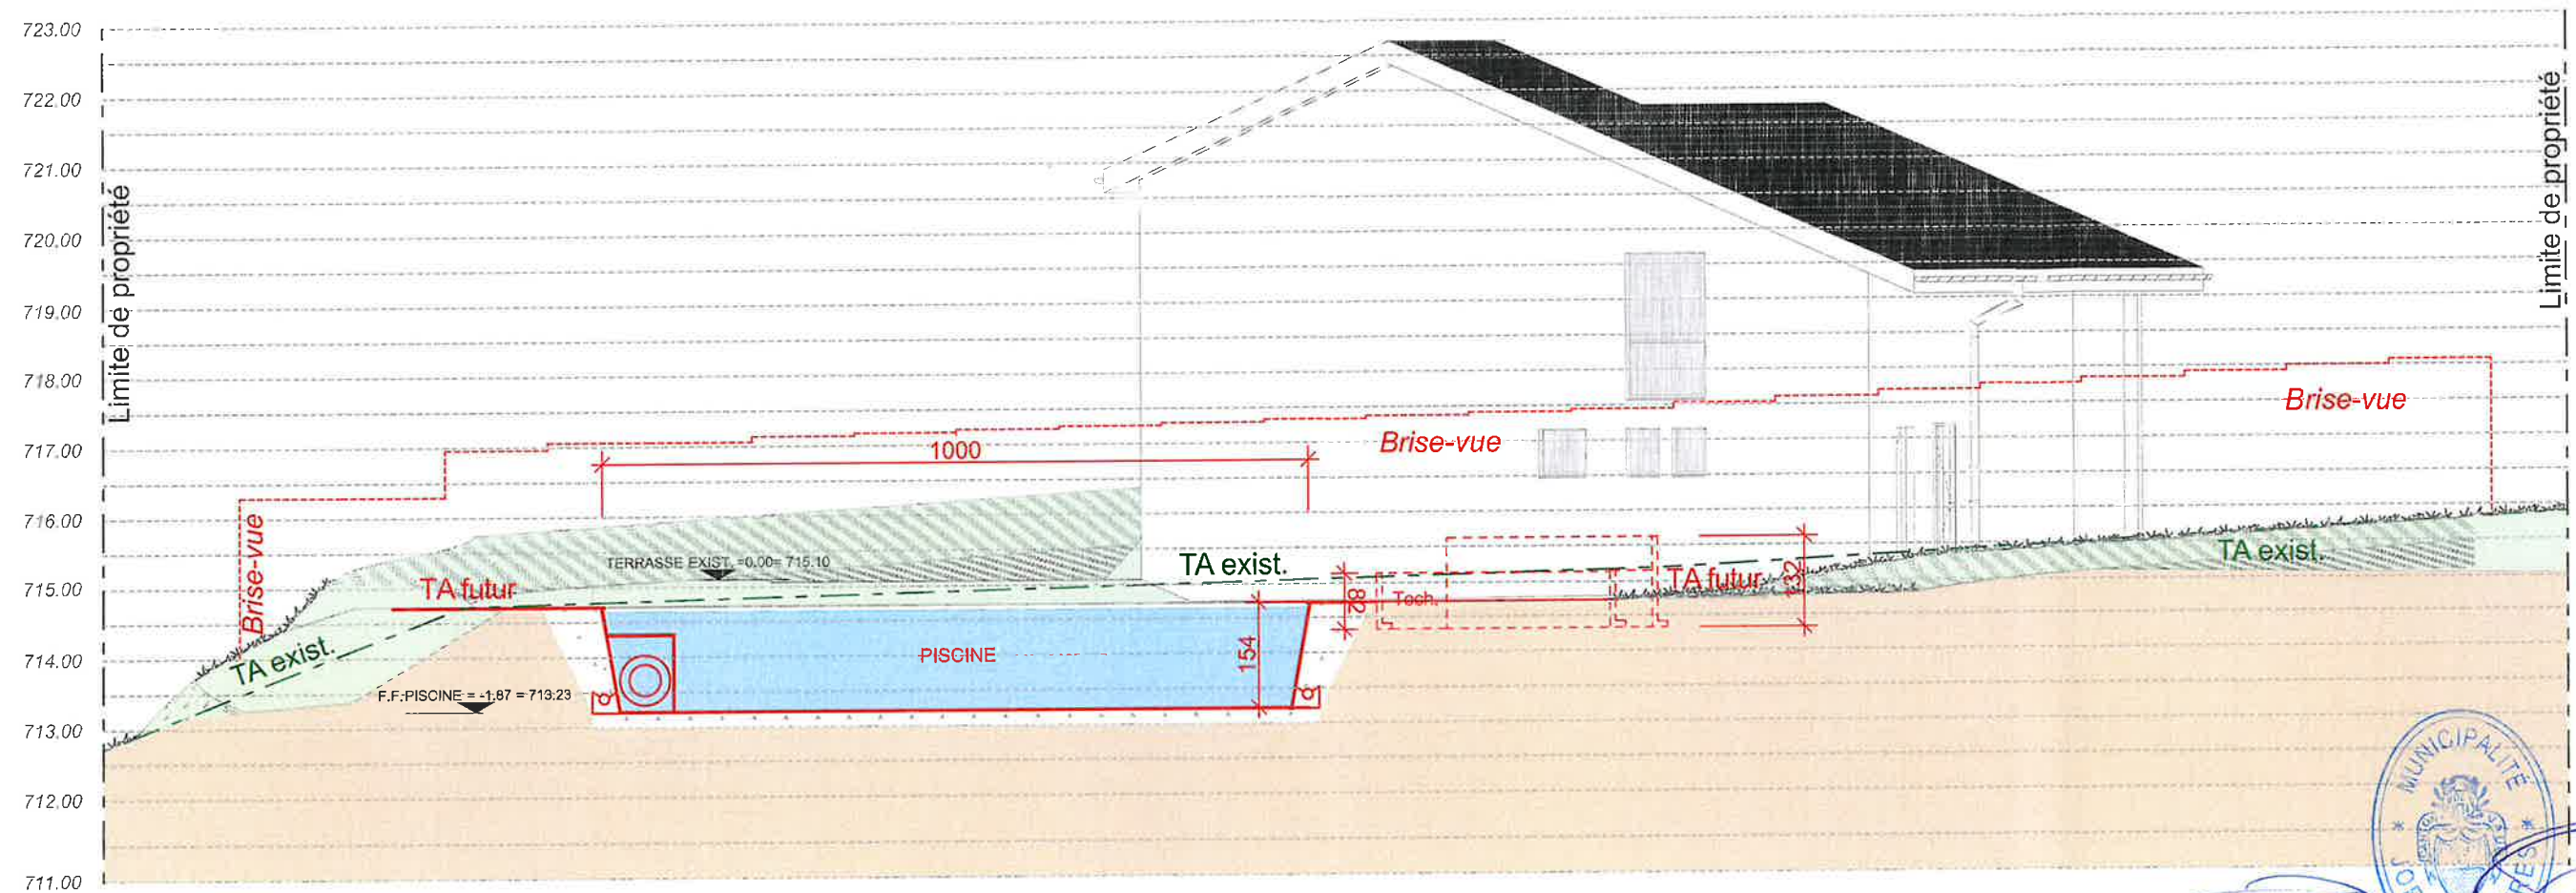


 Soumis à l'enquête publique
 du - 8 OCT. 2025 au - 6 NOV. 2025

Propriétaires : A Müller


Architecte : 


 www.laupersa.ch

COUPE A-A modif. le 04.06.25

Propriété
 de Mme Anne Müller
 Ch. du Clos du Brit 5
 1083 Mézières

1:100 - 14.02.25

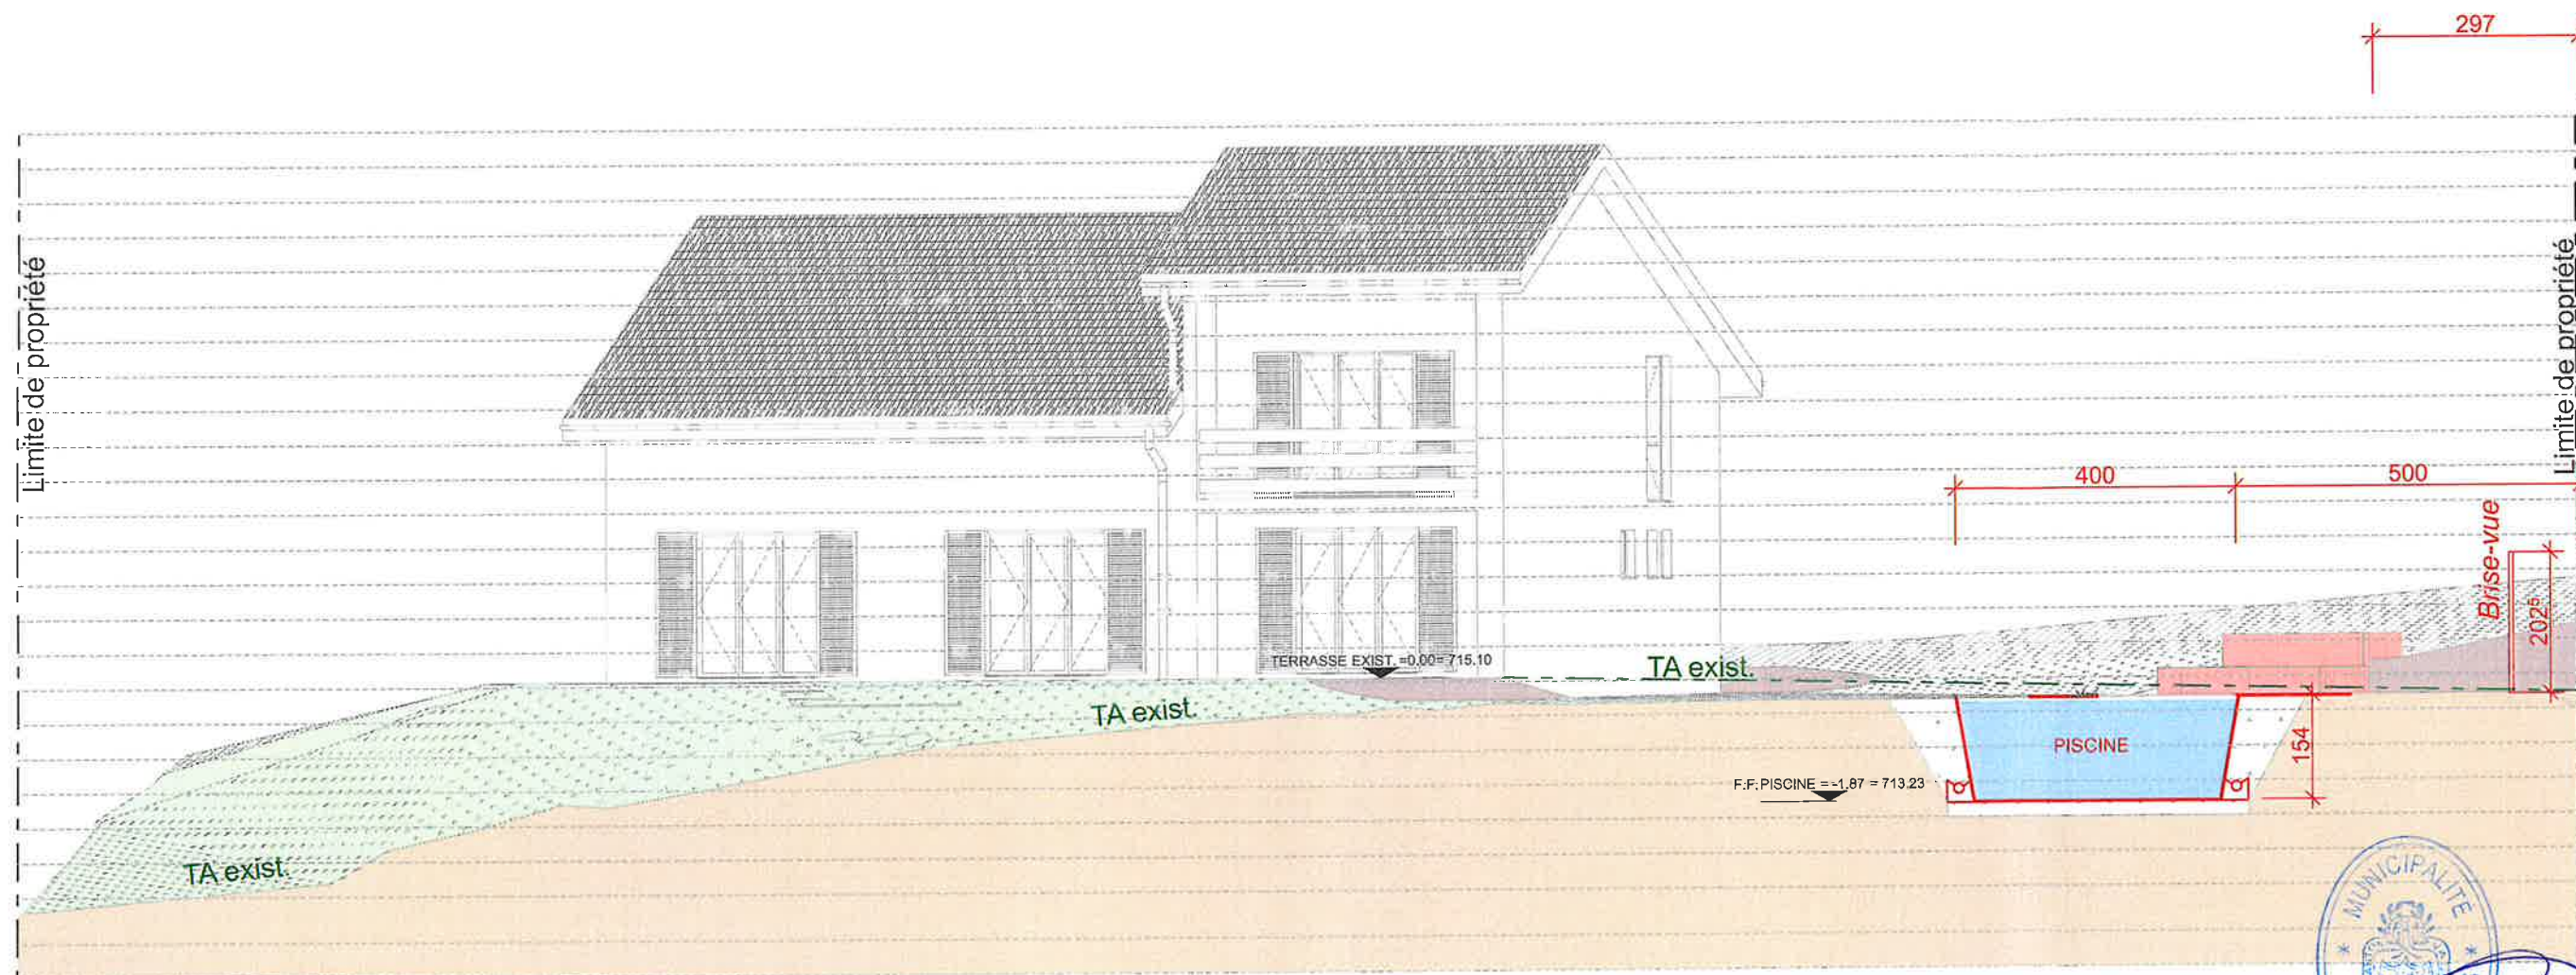


 Soumis à l'enquête publique
 - 8 OCT. 2025 - 6 NOV. 2025

Propriétaire: A. Müller


Architecte: [Signature]


 www.laupersa.ch

COUPE B-B modif. le 04.06.25

Propriété
 de Mme Anne Müller
 Ch. du Clos du Brit 5
 1083 Mézières

1:100 - 14.02.25

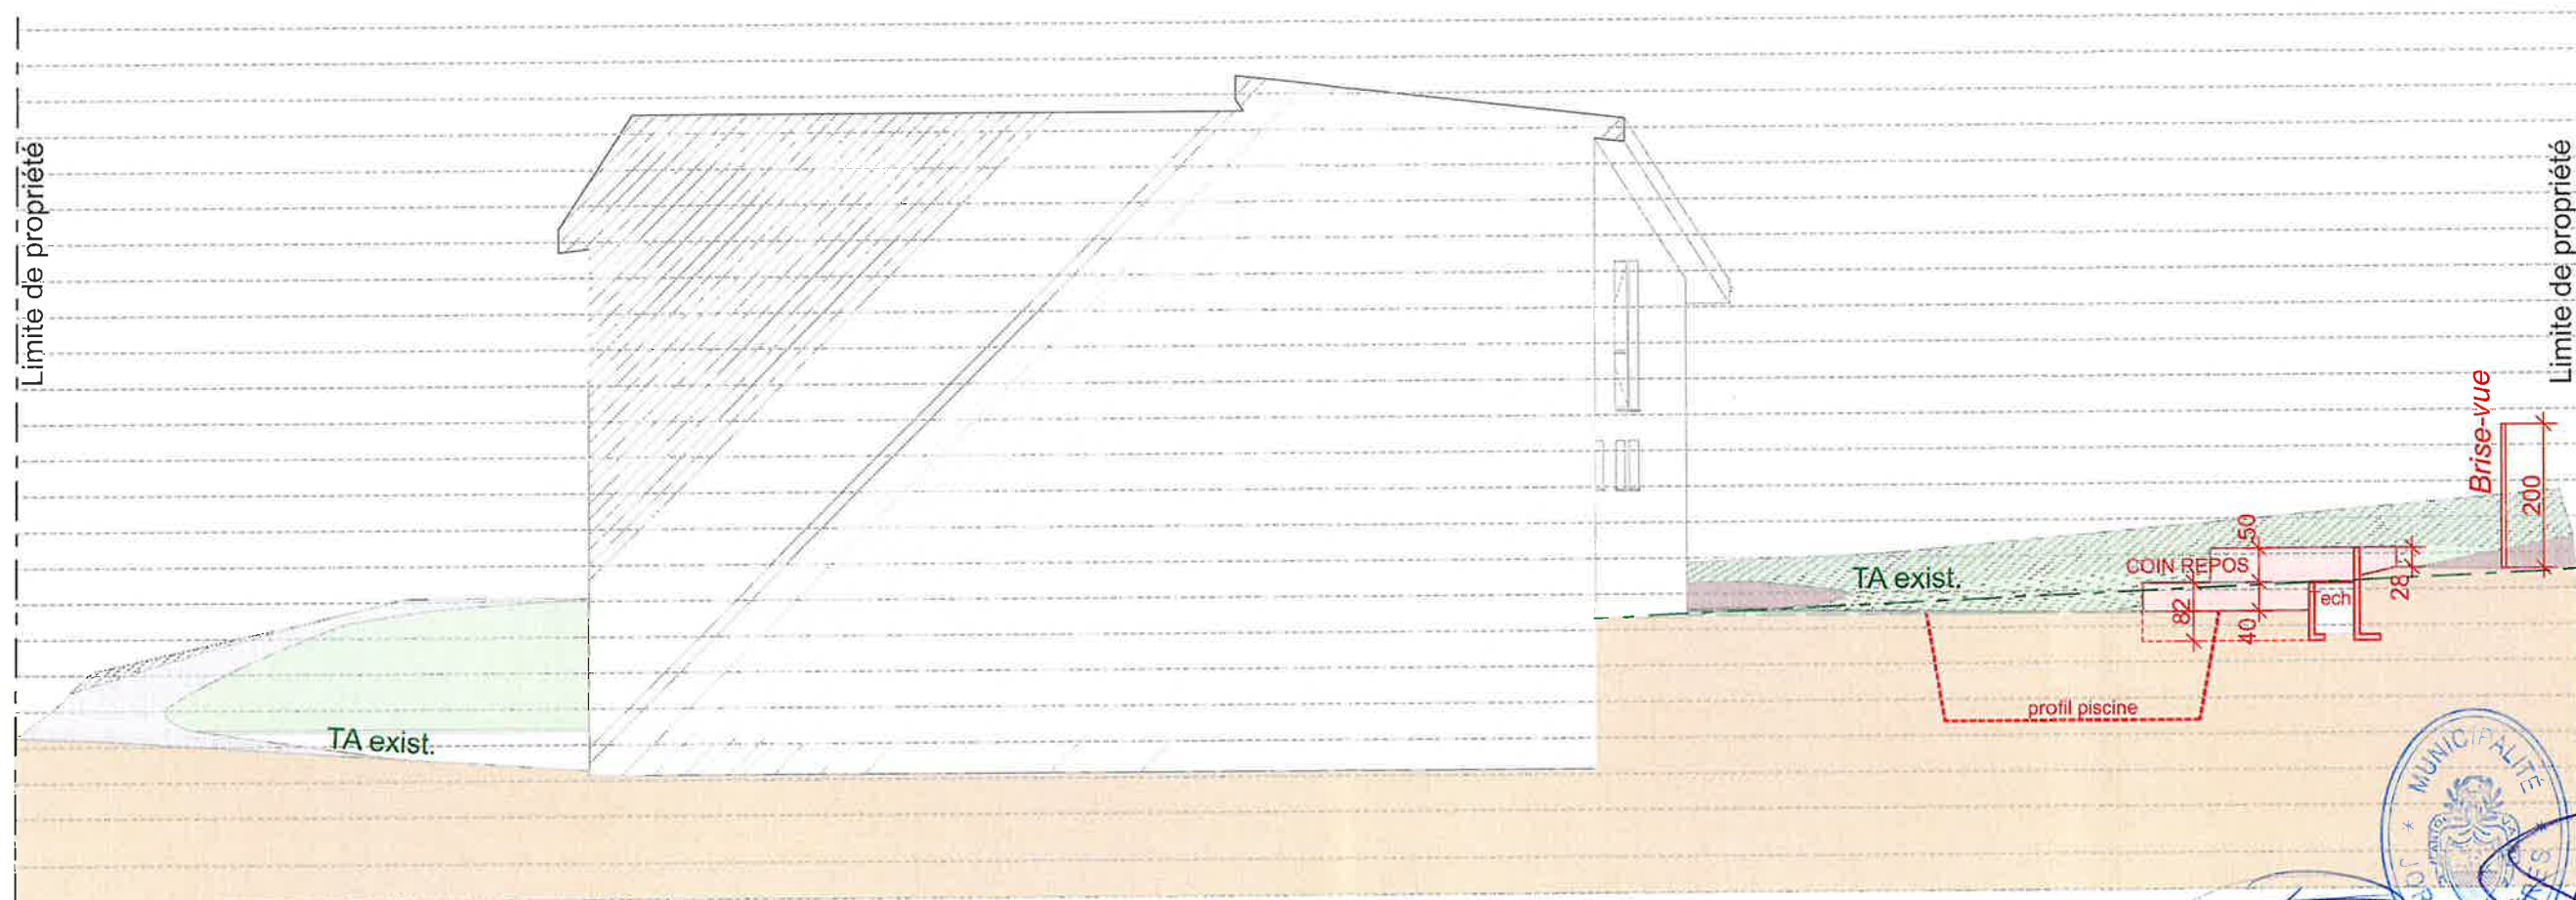


 Soumis à l'enquête publique
 - 8 OCT. 2025 - 6 NOV. 2025

Propriétaires : A. Muller

Architecte : 



COUPE C-C modif. le 04.06.25

Propriété
 de Mme Anne Müller
 Ch. du Clos du Brit 5
 1083 Mézières

1:100 - 14.02.25