


28.08.25
TRANSPORTS PUBLICS DE LA
REGION LAUSANNOISE SA
Chemin du Clusel 15
Case postale
1020 REVERENS
0 1 2 3

www.diserens-maurel.ch
info@diserens-maurel.ch
DISERENS MAUREL ARCHITECTES
EPF SIA
1000 Lausanne
rue Pépinet 3 - 1000 Lausanne
info@diserens-maurel.ch

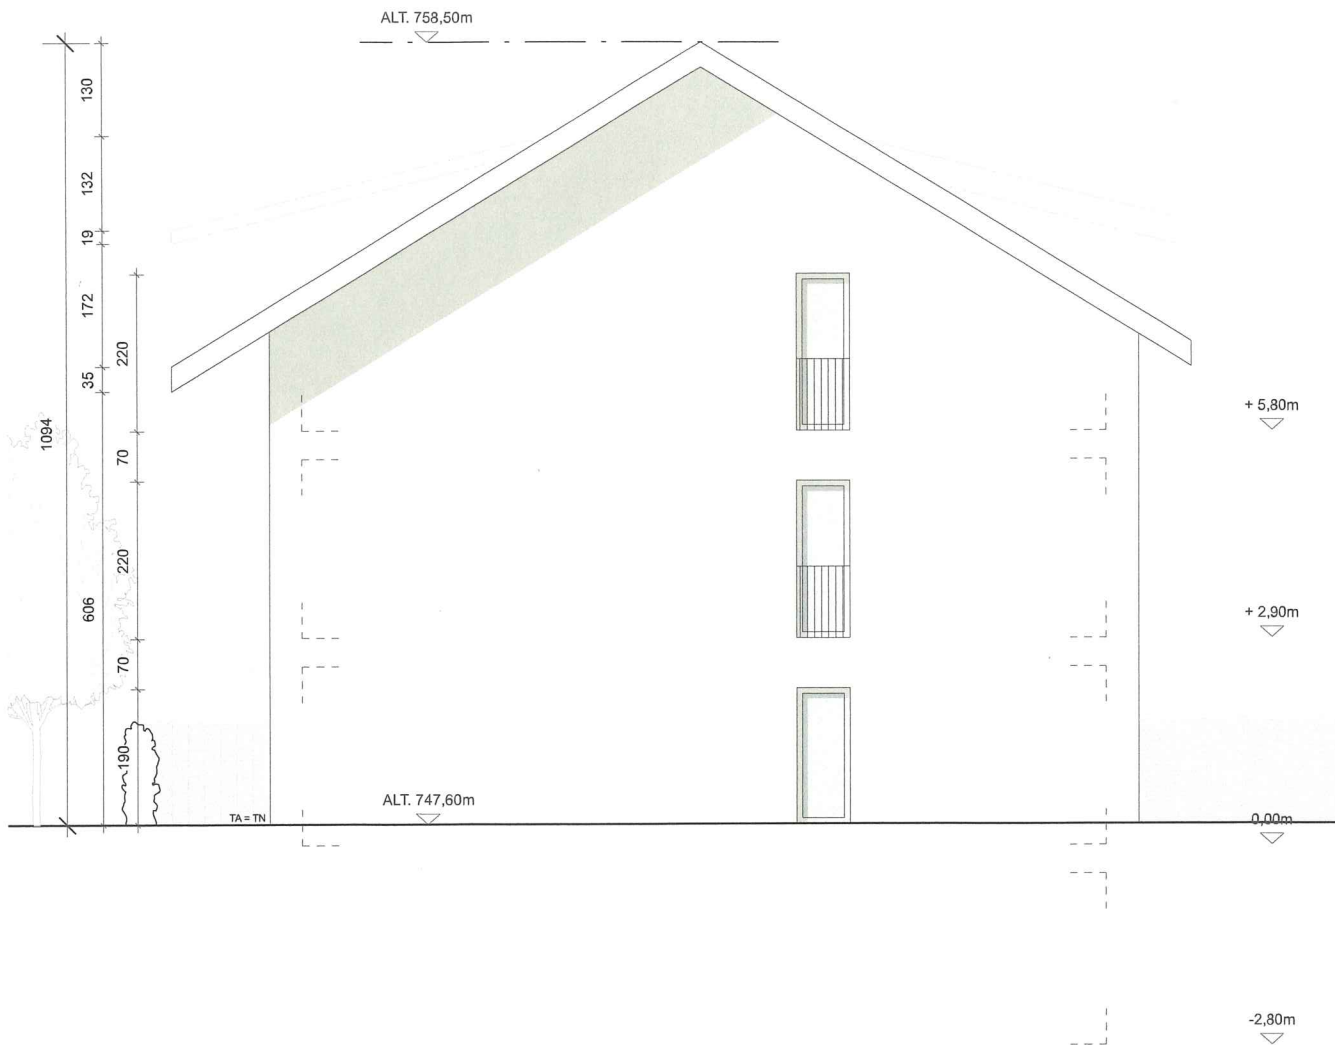

Construction d'un immeuble de 9 logements avec 9 places de
parc intérieur, 20 places vélos et un abri PC.
Mézères

façade EST et OUEST

plan n°
252 - 253

phase
e

fichier
02_mezieres_plans

niveaux de réf.
747.60 nsm

échelle
1:100

format
A3

mise à jour
24.07.25

DISERENS MAUREL ARCHITECTES
EPF SIA
rue Pépinet 3 - 1000 Lausanne
info@diserens-maurel.ch