
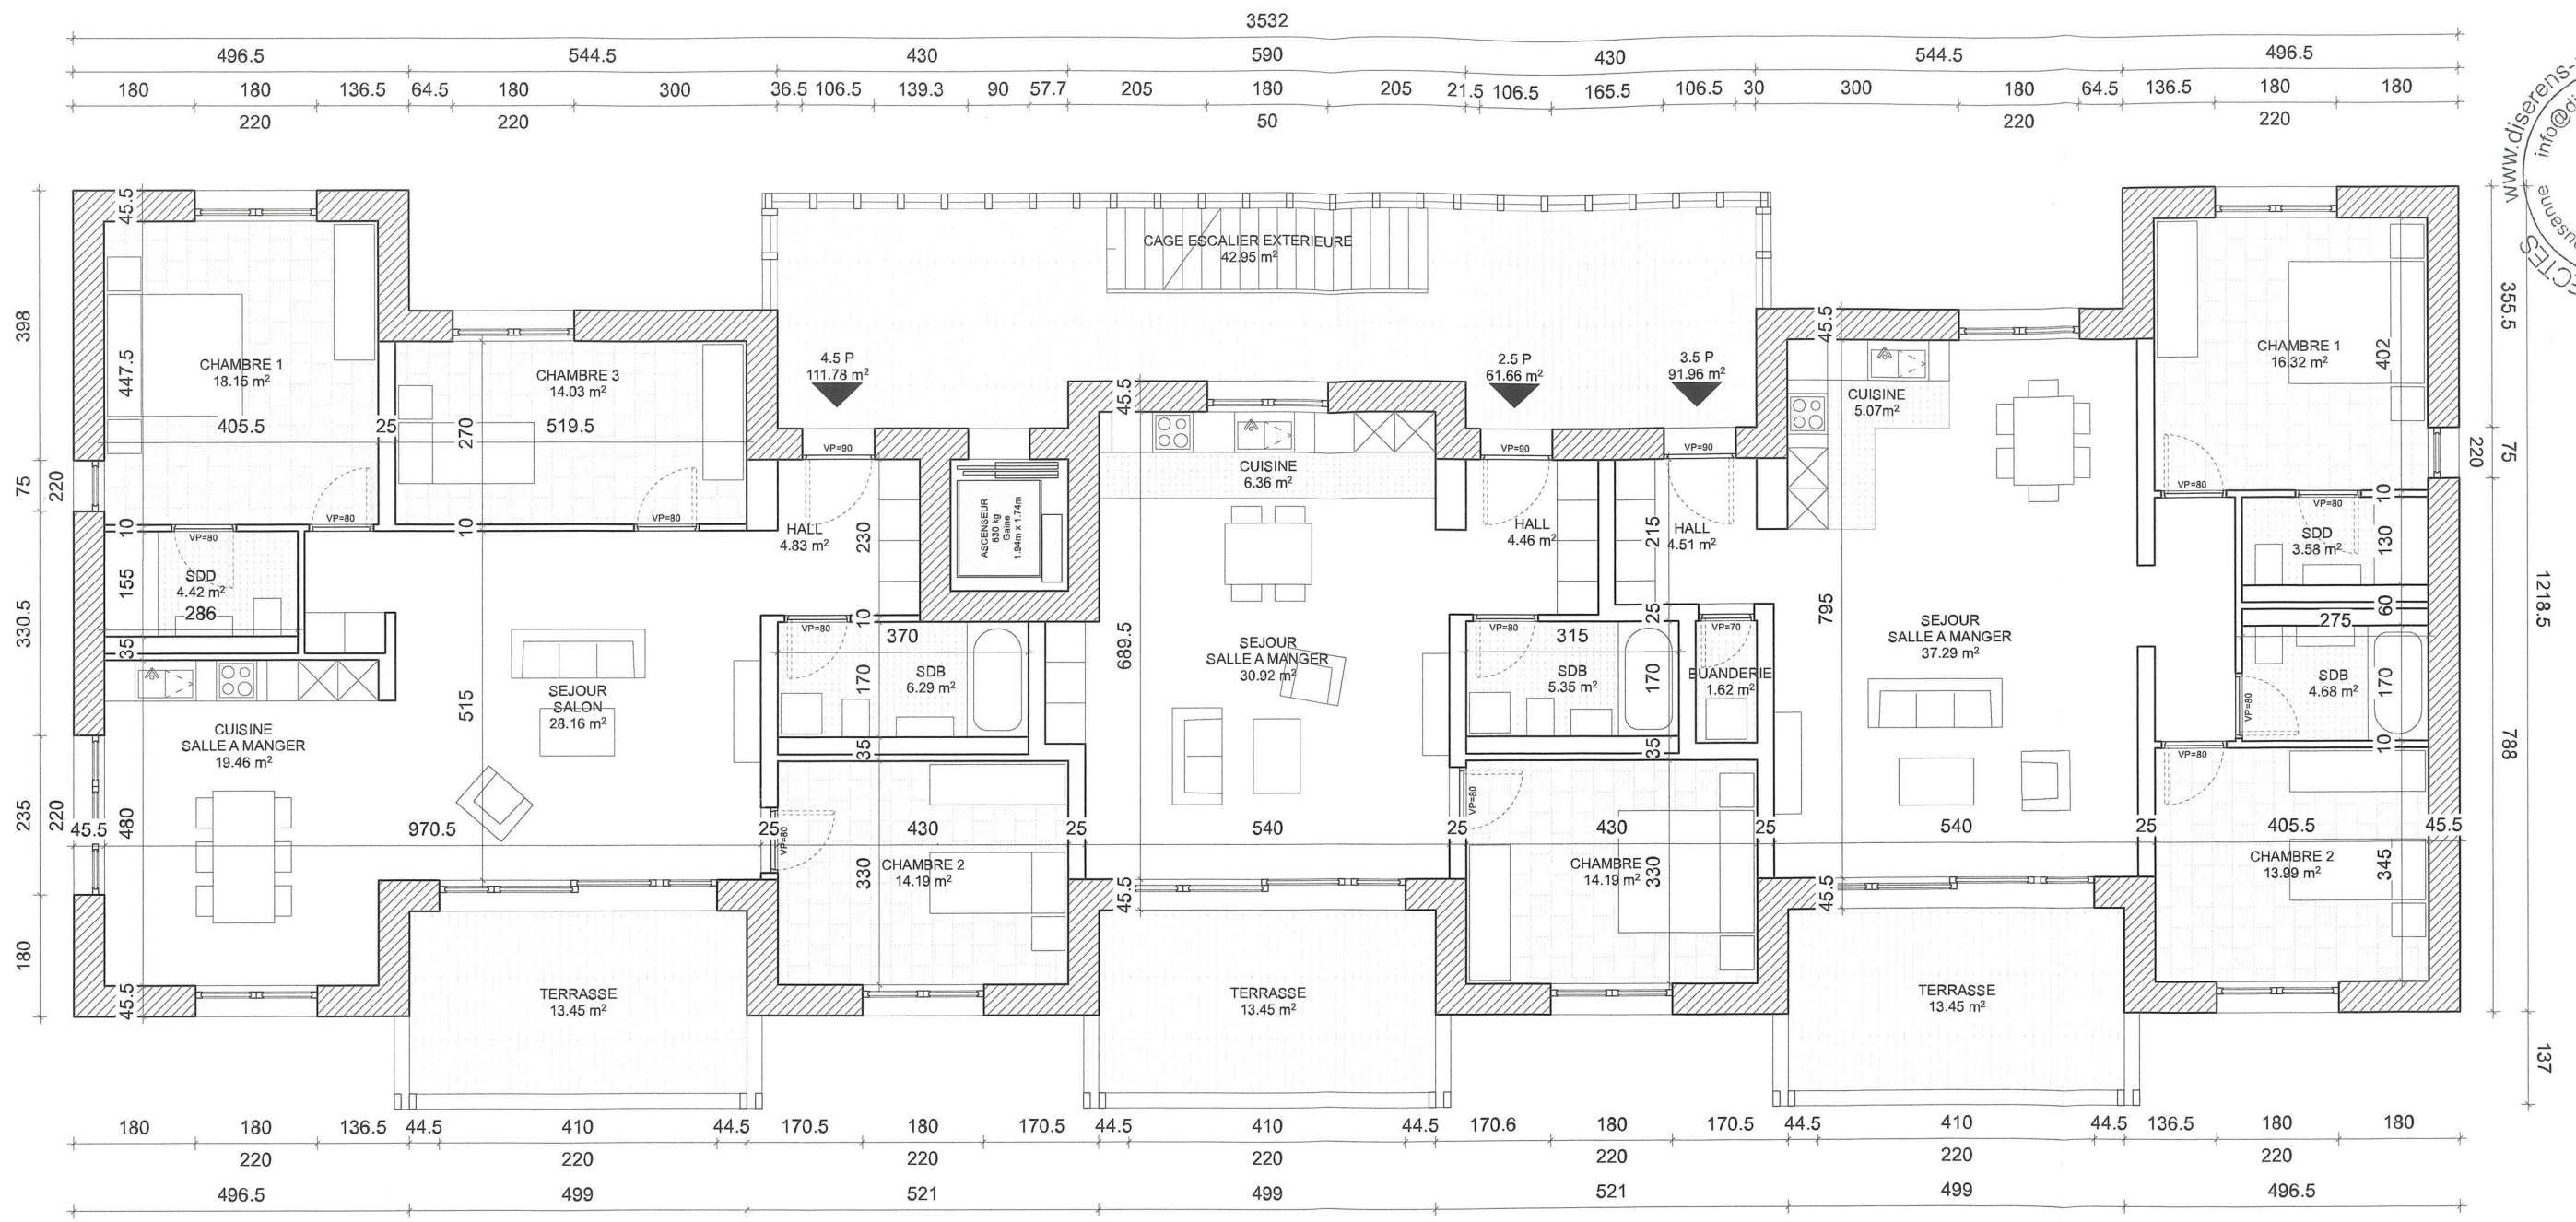


28.08.25

TRANSPORTS PUBLICS DE LA
REGION LAUSANNOISE SA
Chemin du Collège 15
Case postale 1003
1000 LAUSANNE 1

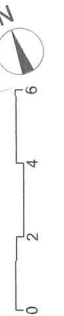

DISERENS MAUREL ARCHITECTES
info@diserens-maurel.ch
rue Pépinet 3 - 1003 Lausanne
info@diserens-maurel.ch

DISERENS MAUREL ARCHITECTES
mise à jour
24.07.25

format
A3

échelle
1:100

niveaux de réf.
747.60 nsm

fichier
02_mezieres_plans

phase
e

Construction d'un immeuble de 9 logements avec 9 places de
parc intérieur, 20 places vélos et un abri PC.
Mézieres
plan n°
111

plan R+1