


28.08.15
TRANSPORTS PUBLICS DE LA
REGION LAUSANNOISE SA
Maison du Cit. 1003
Quartier
1003 Lausanne

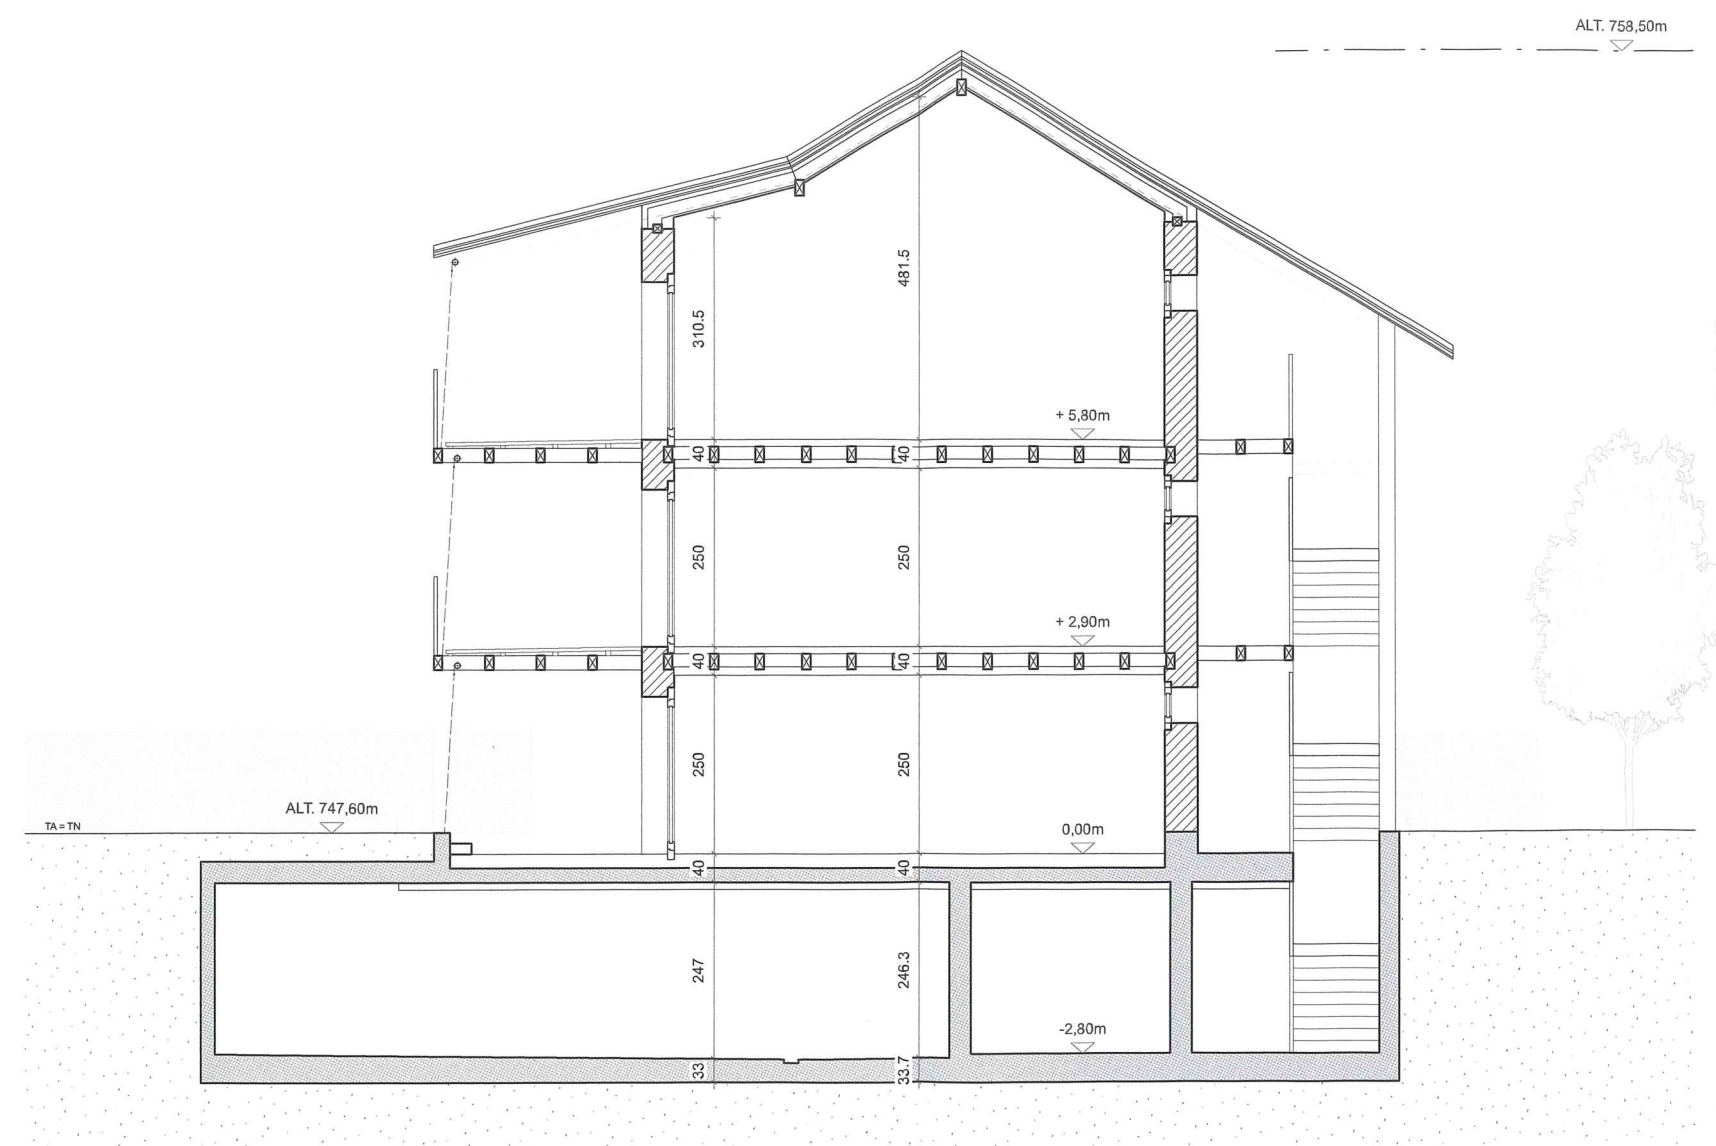

Construction d'un immeuble de 9 logements avec 9 places de
parc intérieur, 20 places vélos et un abri PC.

Mézères

coupe BB

plan n° 201

phase e

fichier 02_mezieres_plans

niveaux de réf. 747.60 nsm

échelle 1:100

format A3

mise à jour 24.07.25

DISERENS MAUREL ARCHITECTES
EPF SIA
rue Pépiner 3 - 1003 Lausanne
info@diserens-maurel.ch
www.diserens-maurel.ch