


28.08.25
TRANSPORTS PUBLICS DE LA
REGION LAUSANNOISE SA
Chemin du Castel 12
Case postale
1000 Fribourg 1

N
0 2 4 6

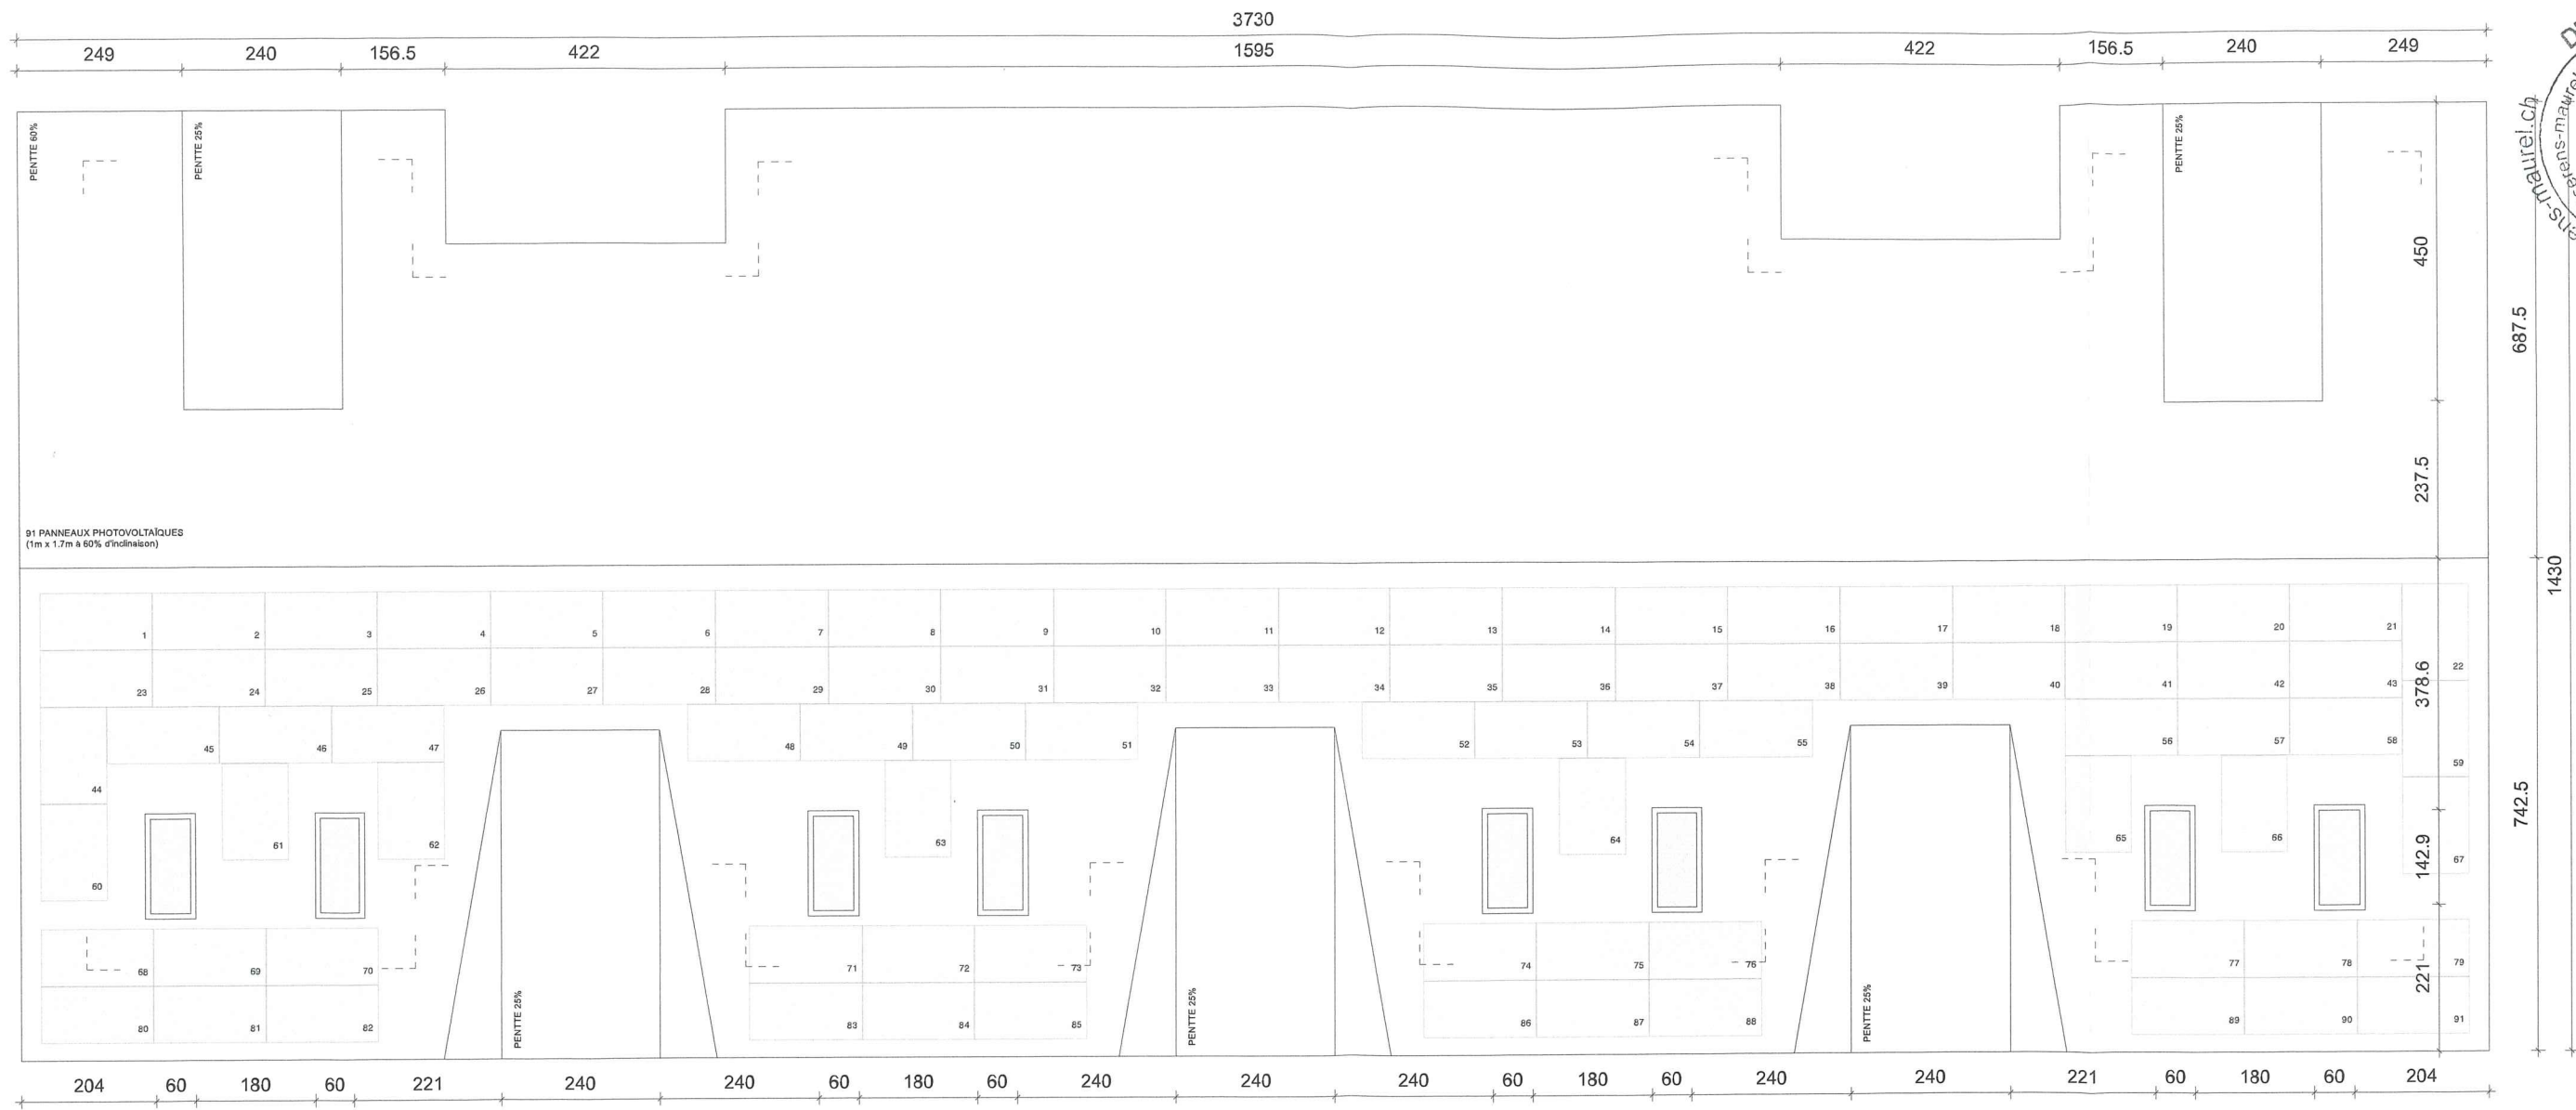

DISERENS MAUREL ARCHITECTES
mise à jour
24.07.25

format
A3

échelle
1:100

niveaux de réf.
747.60 nsm

fichier
02_mezieres_plans

phase
e

plan n°
160

Construction d'un immeuble de 9 logements avec 9 places de
parc intérieur, 20 places vélos et un abri PC.

Mézères

plan TOITURE