

COMMUNE DE JORAT-MEZIERES

dossier de mise à l'enquête

Démolition des bâtiment ECA n° 380 et 399.
Construction de trois villas mitoyennes avec panneaux solaires en toiture, de places de parc couvertes pour 6 voitures, de places vélos intérieures et extérieures ainsi que d'aménagements extérieurs.

Dérogation à la loi Cantonale LPrPNP (protection patrimoine naturel et paysager)
Dérogation aux art. 15.1 et 15.6 RPGA

Parcelles n° 550 | Chemin de Franey 2 | propriété de société simplifiée composée de Maistra Développement SA et de Molly SA

Les propriétaires

L'architecte

Maistra Développement SA

Stefano Rattura

Maistra Développement SA:
Ludovic Frech

Molly SA:
Philippe Paillot

Stefano Rattura

Contenu de la planche

coupe A
coupe B
coupe C

Échelle

1:100
1:100
1:100


atelier zéro2 sa | avenue du théâtre 14 | 1005 lausanne | tél. +4121 624 85 16 | mail@zero2.ch

Légende:


terrain aménagé

terrain naturel

démolition

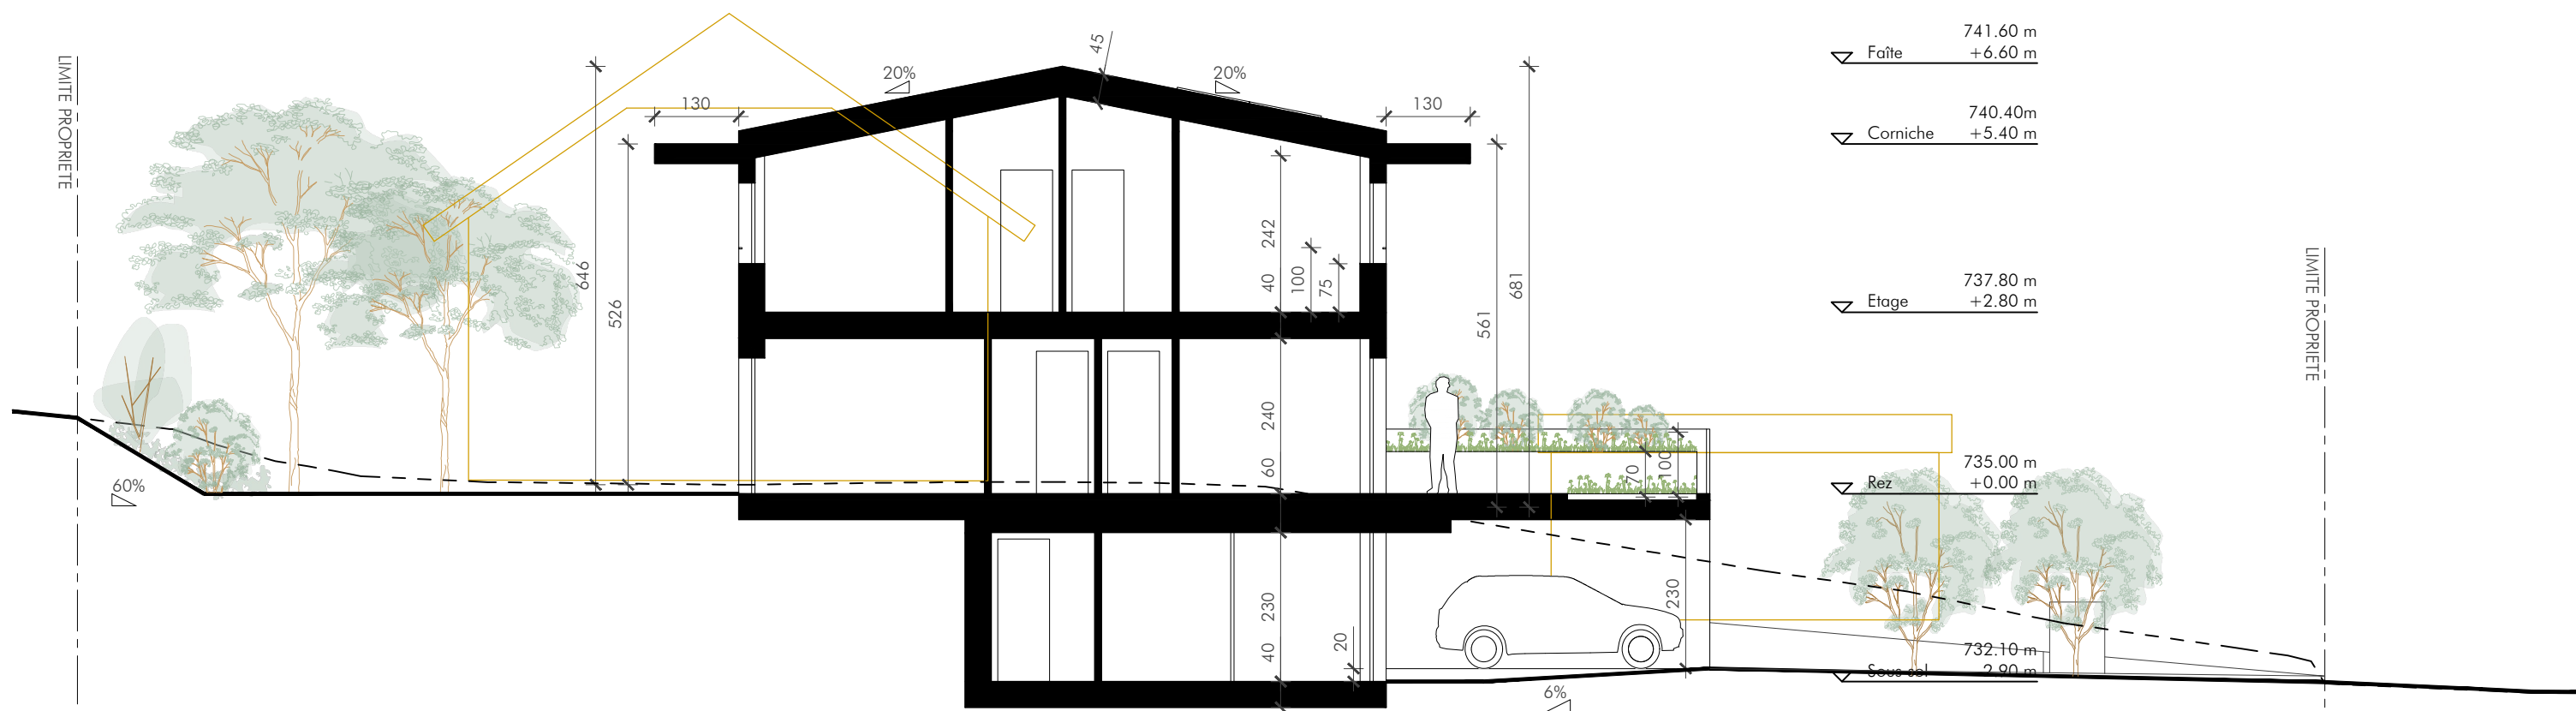

Coupe A

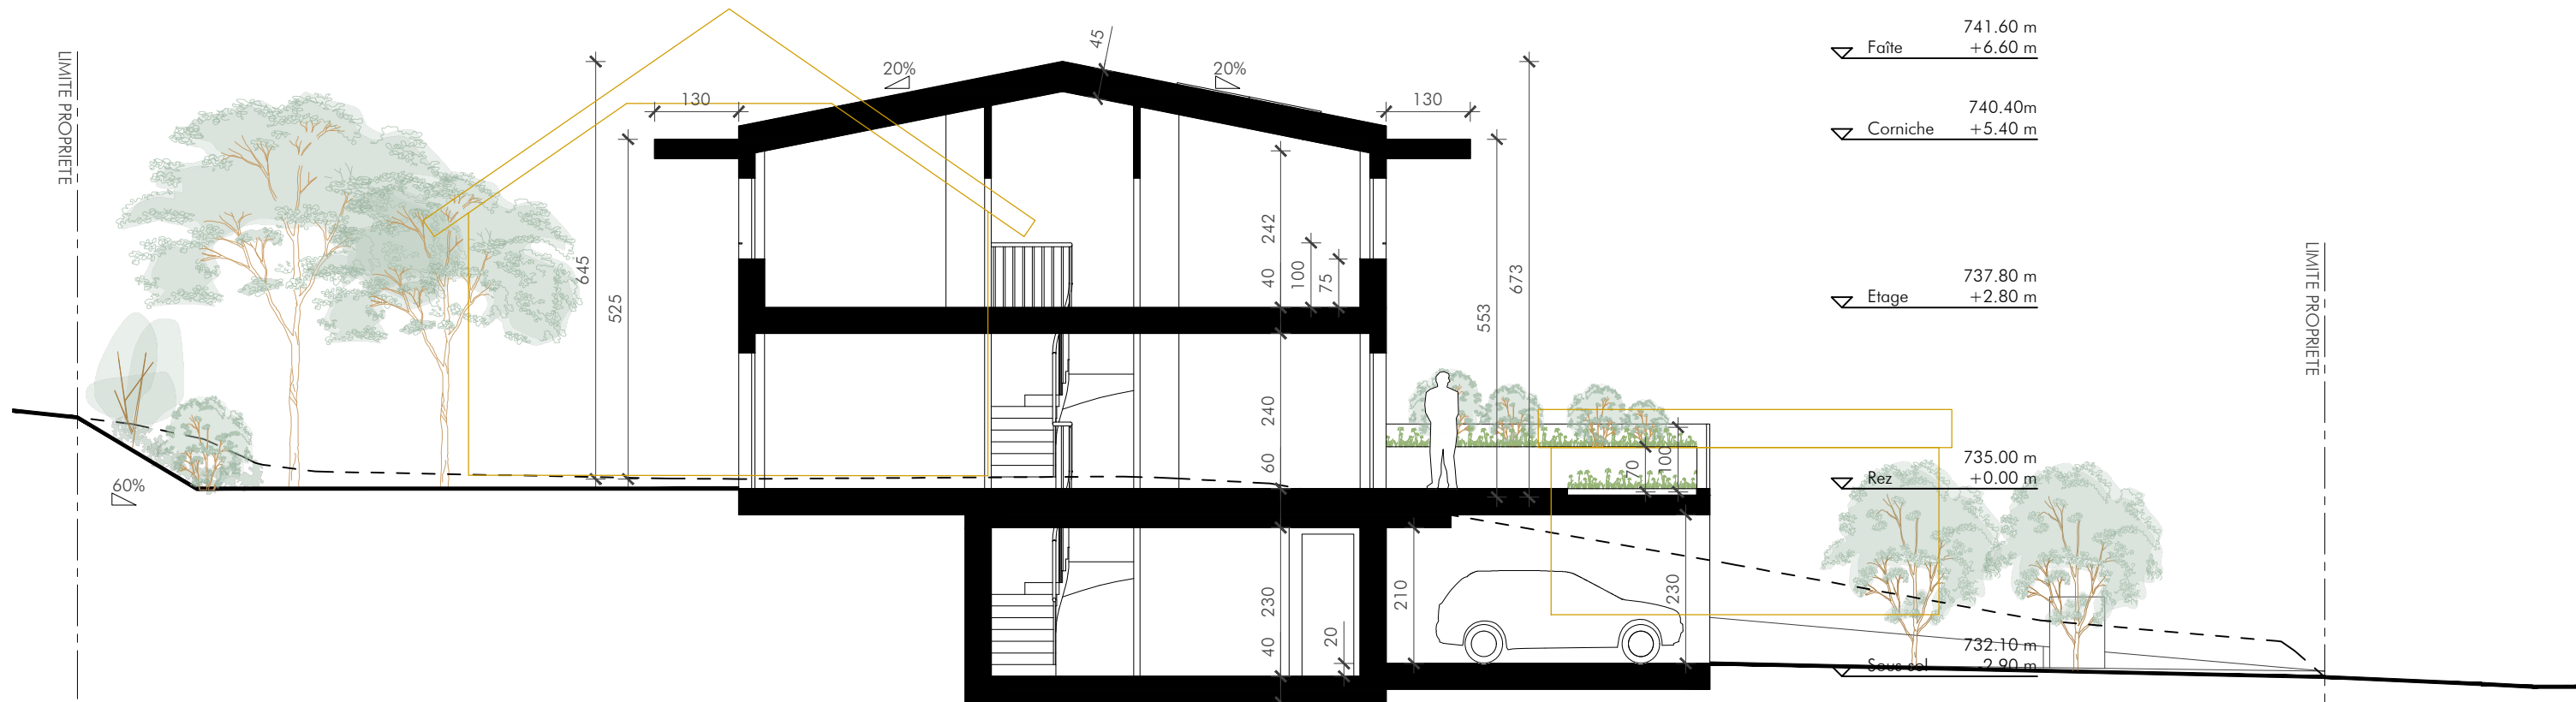

Coupe B



Coupe C