

COMMUNE DE JORAT-MEZIERES (Ferlens)
Parcelle 2004, Propriété de Pasche André Pierre

16 octobre 2025
DT 2777-2/THCA

CONSTRUCTION D'UNE REMISE

Enquête

Façade Nord

Courrie à l'enquête publique
du - 8 NOV. 2025 au - 7 DEC. 2025

1:50

Le propriétaire :

André Pierre

Bâtiment existant

2 ouvertures en toiture (80x100cm)

Tuiles naturellement grisées

0.80

0.80

Bardage bois

3.50

7.00

1.00

TE

GEMETRIS

GÉOMATIQUE
INFRASTRUCTURES
INNOVATION
TECHNOLOGIES

G. Steiner



ENTREPRISE AFFILIÉE
ORDRE VAUDOIS
DES GEOMETRES



COMMUNE DE JORAT-MEZIERES (Ferlens)
Parcelle 2004, Propriété de Pasche André Pierre

16 octobre 2025
DT 2777-2/THCA

CONSTRUCTION D'UNE REMISE

Enquête


Façade Ouest

12h58
Soumis à l'enquête publique
du - 8 NOV. 2025 au 7 DEC. 2025

1:50

Le propriétaire :

André Pasche

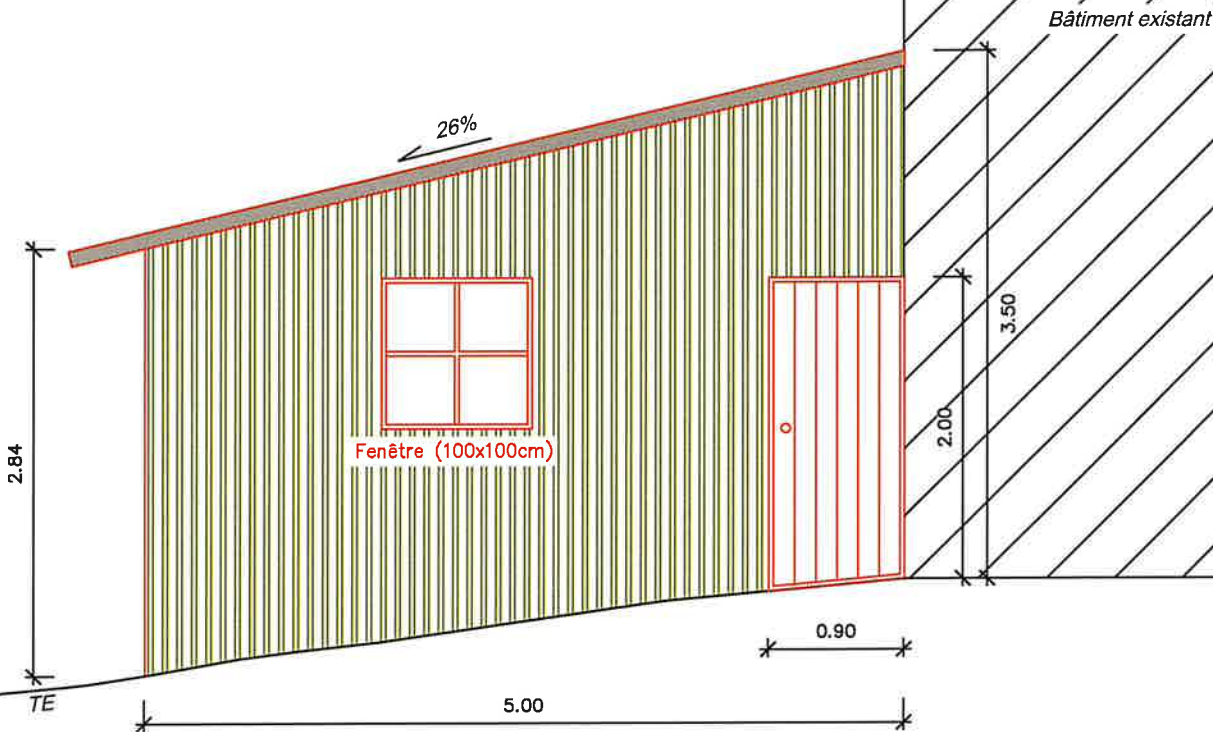

COMMUNE DE JORAT-MEZIERES (Ferlens)
Parcelle 2004, Propriété de Pasche André Pierre

16 octobre 2025
DT 2777-2/THCA

CONSTRUCTION D'UNE REMISE

Enquête


Façade Est

Soumis à l'enquête publique
du - 8 NOV. 2025 au 7 DEC. 2025

1:50

Le propriétaire :

Pasche

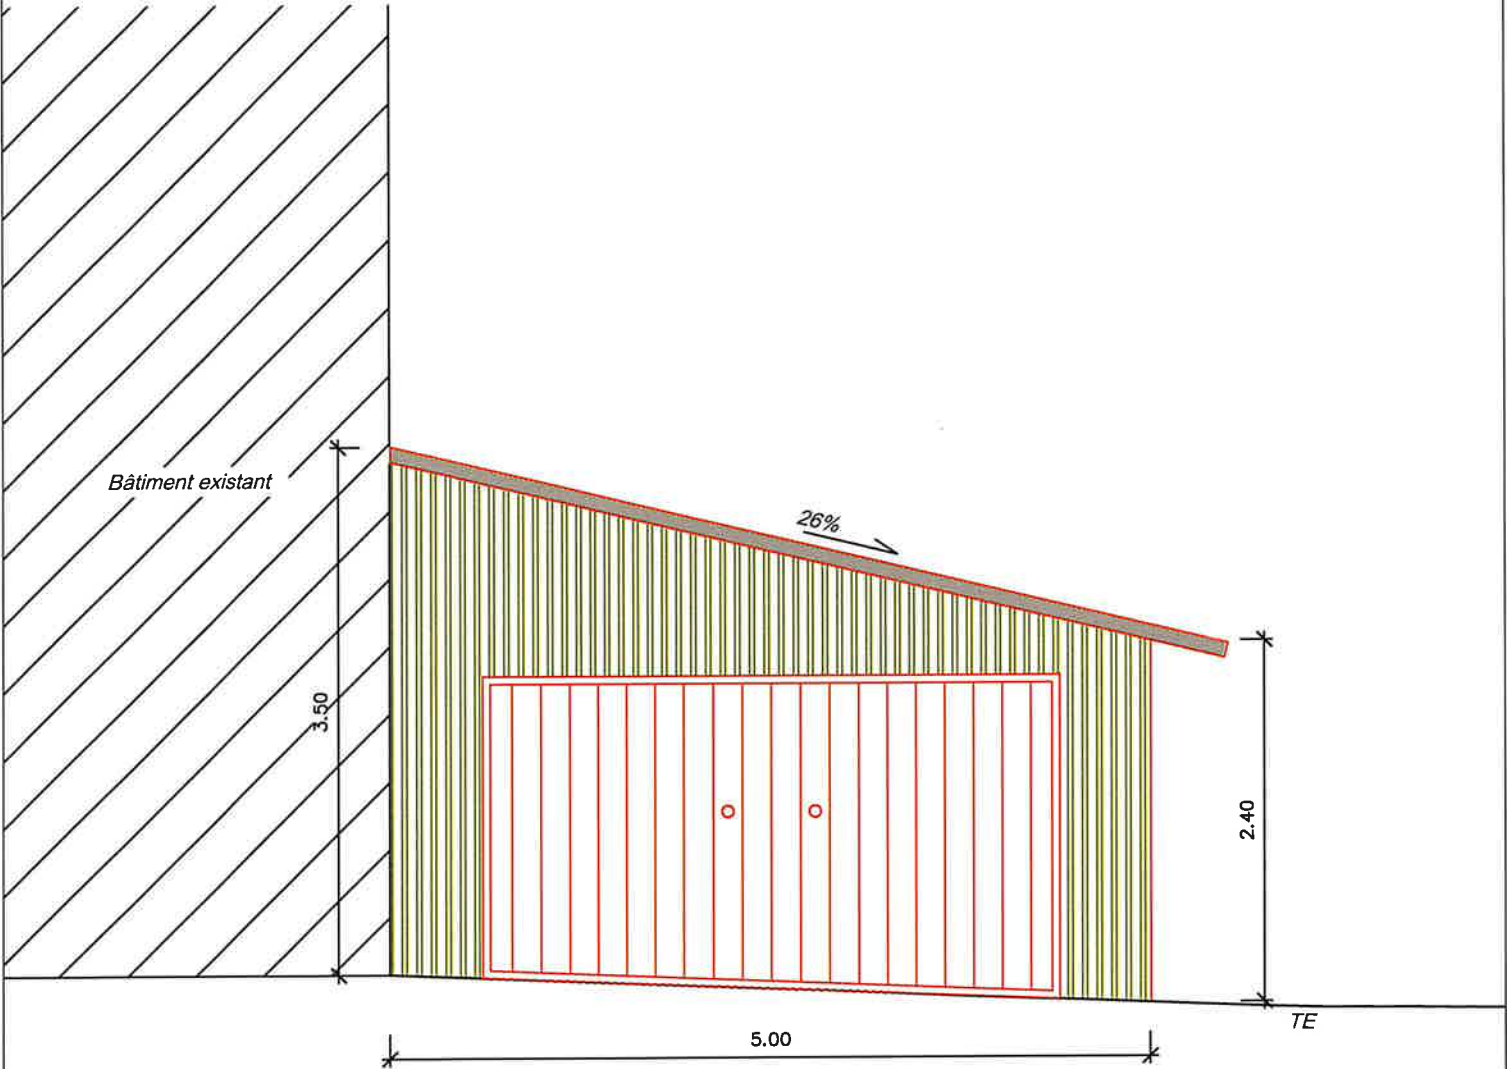

GEMETRIS

GÉOMATIQUE
INFRASTRUCTURES
INNOVATION
TECHNOLOGIES

G. Steiner



ENTREPRISE AFFILIÉE
ORDRE VAUDOIS
DES GÉOMÈTRES

