

PLAN POUR ENQUETE

COMMUNE DE JORAT-MÉZIÈRES (Localité de Carrouge VD)

Propriété de PPE Jorat-Mézières 5806/592-1 à 2

Lot 1 : Mmes Laetitia et Léonie BUGNON

Lot 2 : Mme et M. Marion et Nick RYCKX

Parcelle n°592

Zone légalisée: Zone de faible densité

Secteur(s) de protection des eaux: üB

Coordonnées moyennes: 2'549'095 / 1'161'340

Mention(s): n°2021/3869/0 (gages sur les parts)

Degré de sensibilité au bruit: II

Note(s) au recensement architectural: --

Désignation cadastrale de la parcelle 592 :

Habitation n°290 105 m²

Jardin 1'250 m²

1'355 m²

PROJET: Agrandissement et assainissement énergétique de l'habitation n°290

dérogation à l'art. 15.6 du règlement général sur l'aménagement du territoire et les constructions

Les propriétaires:

L'architecte:

Mis à l'enquête au greffe municipal du

12 NOV. 2025

au

11 DEC. 2025

L'attestent au nom de la Municipalité

Le Syndic:

La Secrétaire:


1:500

Dossier n° M250'086/RM
N°CAMAC : 243'146

Mensuration numérique
Géodonnées © Etat de Vaud



Moudon, le 22 octobre 2025
Le géomètre breveté:
Joachim Nicod

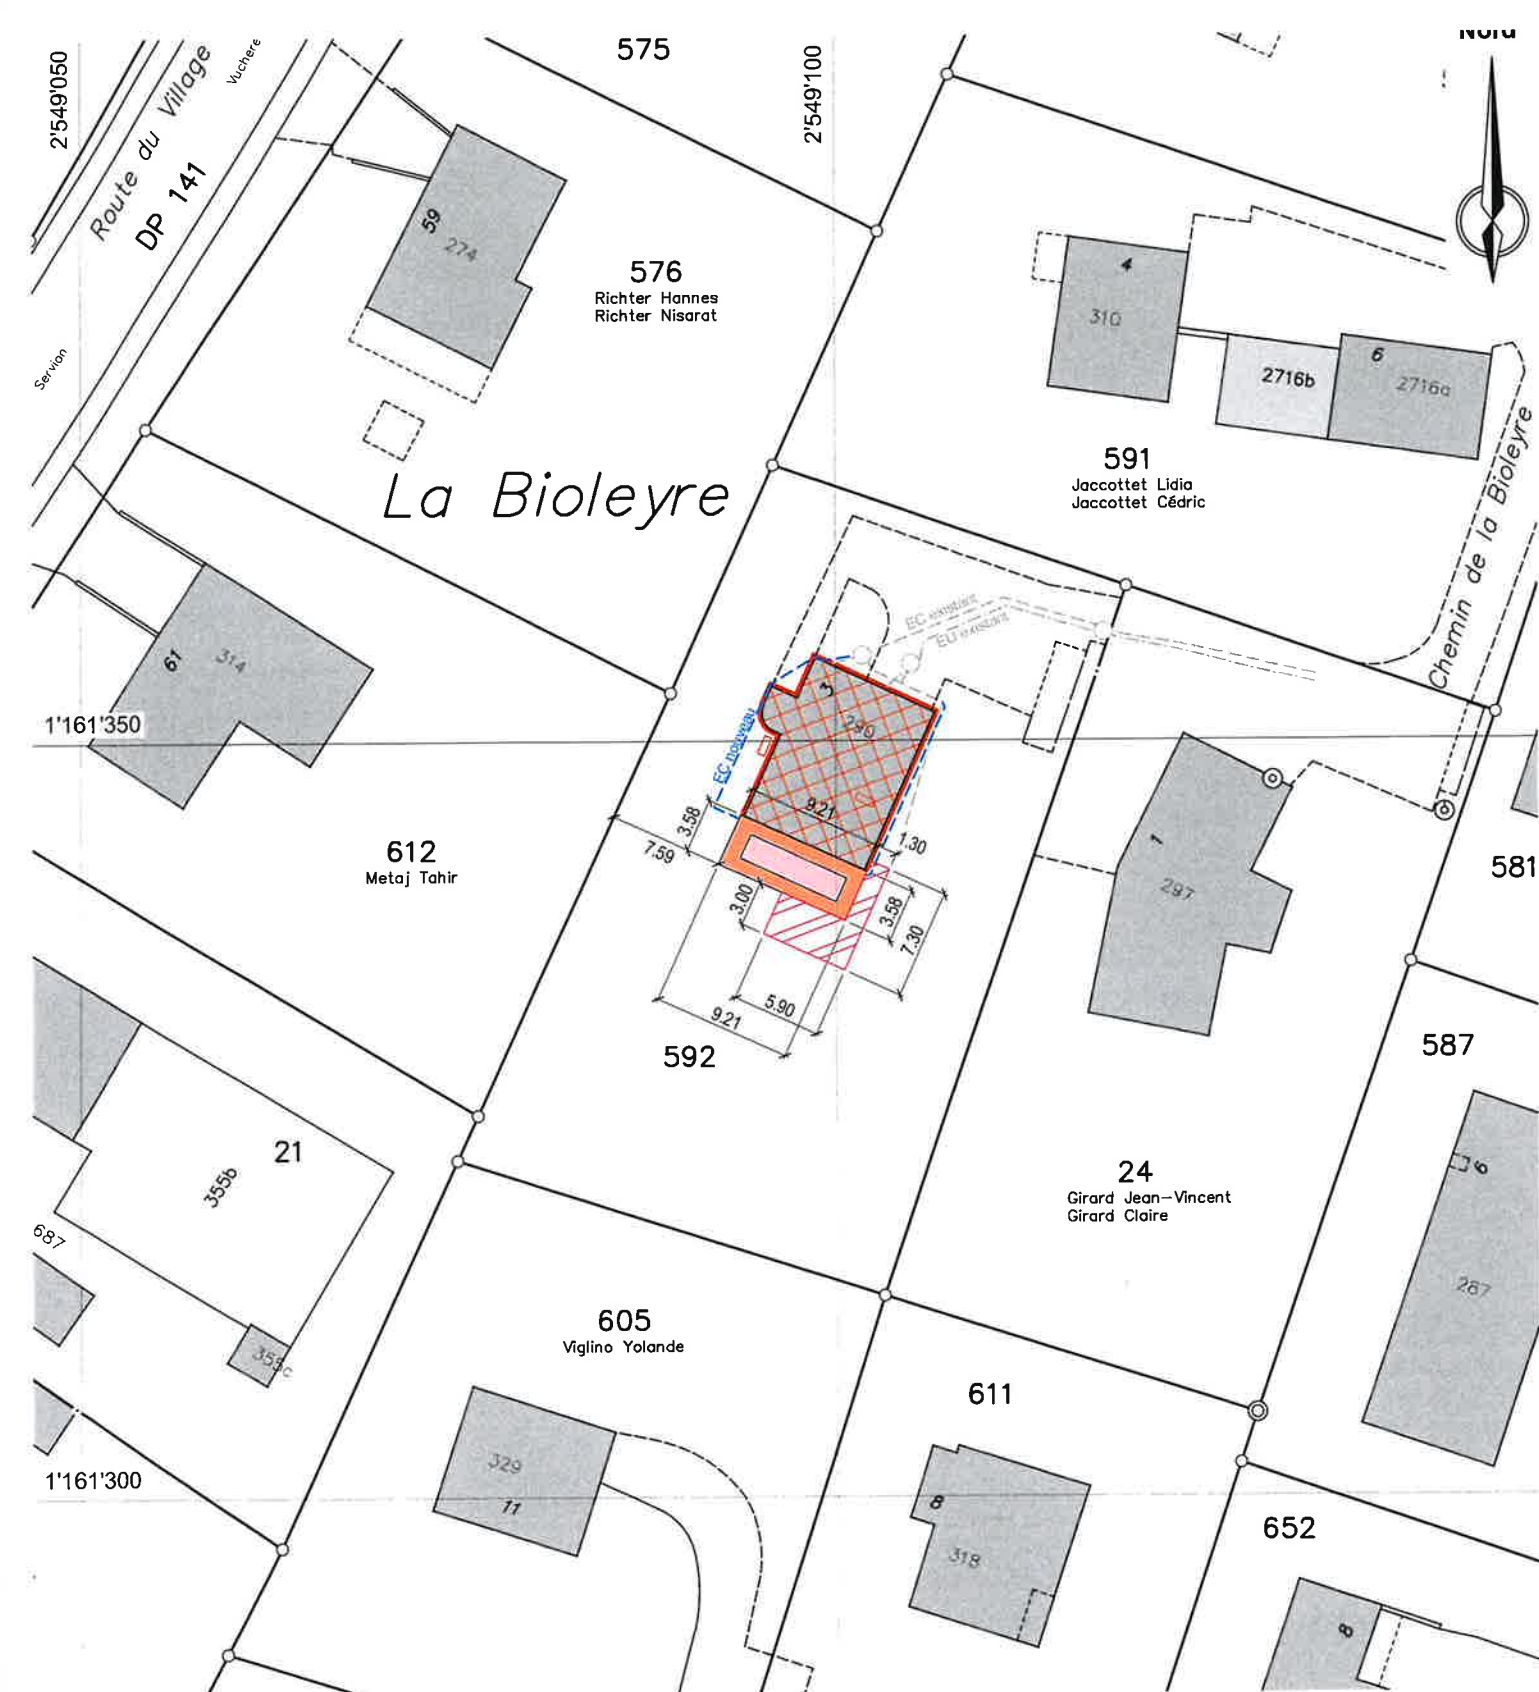

Servitude(s) existante(s) / *concernées par le projet

n°52'895 Passage à pied et pour tous véhicules et canalisations quelconques (ID.011-2003/001083)
n°53'130 Passage à pied et pour tous véhicules et canalisations quelconques (ID.011-2003/001084)

Légende

- Agrandissement
- Isolation périphérique (ép. 20cm)
- Pompe à chaleur
- Balcon / Pergola
- Panneaux photovoltaïques
- Rénovation de la toiture

Remarque: la réalisation du projet implique une mise à jour du plan du Registre Foncier

Note: les écoulements d'eau claire et d'eau usée doivent être contrôlés avant d'exécuter les raccordements