


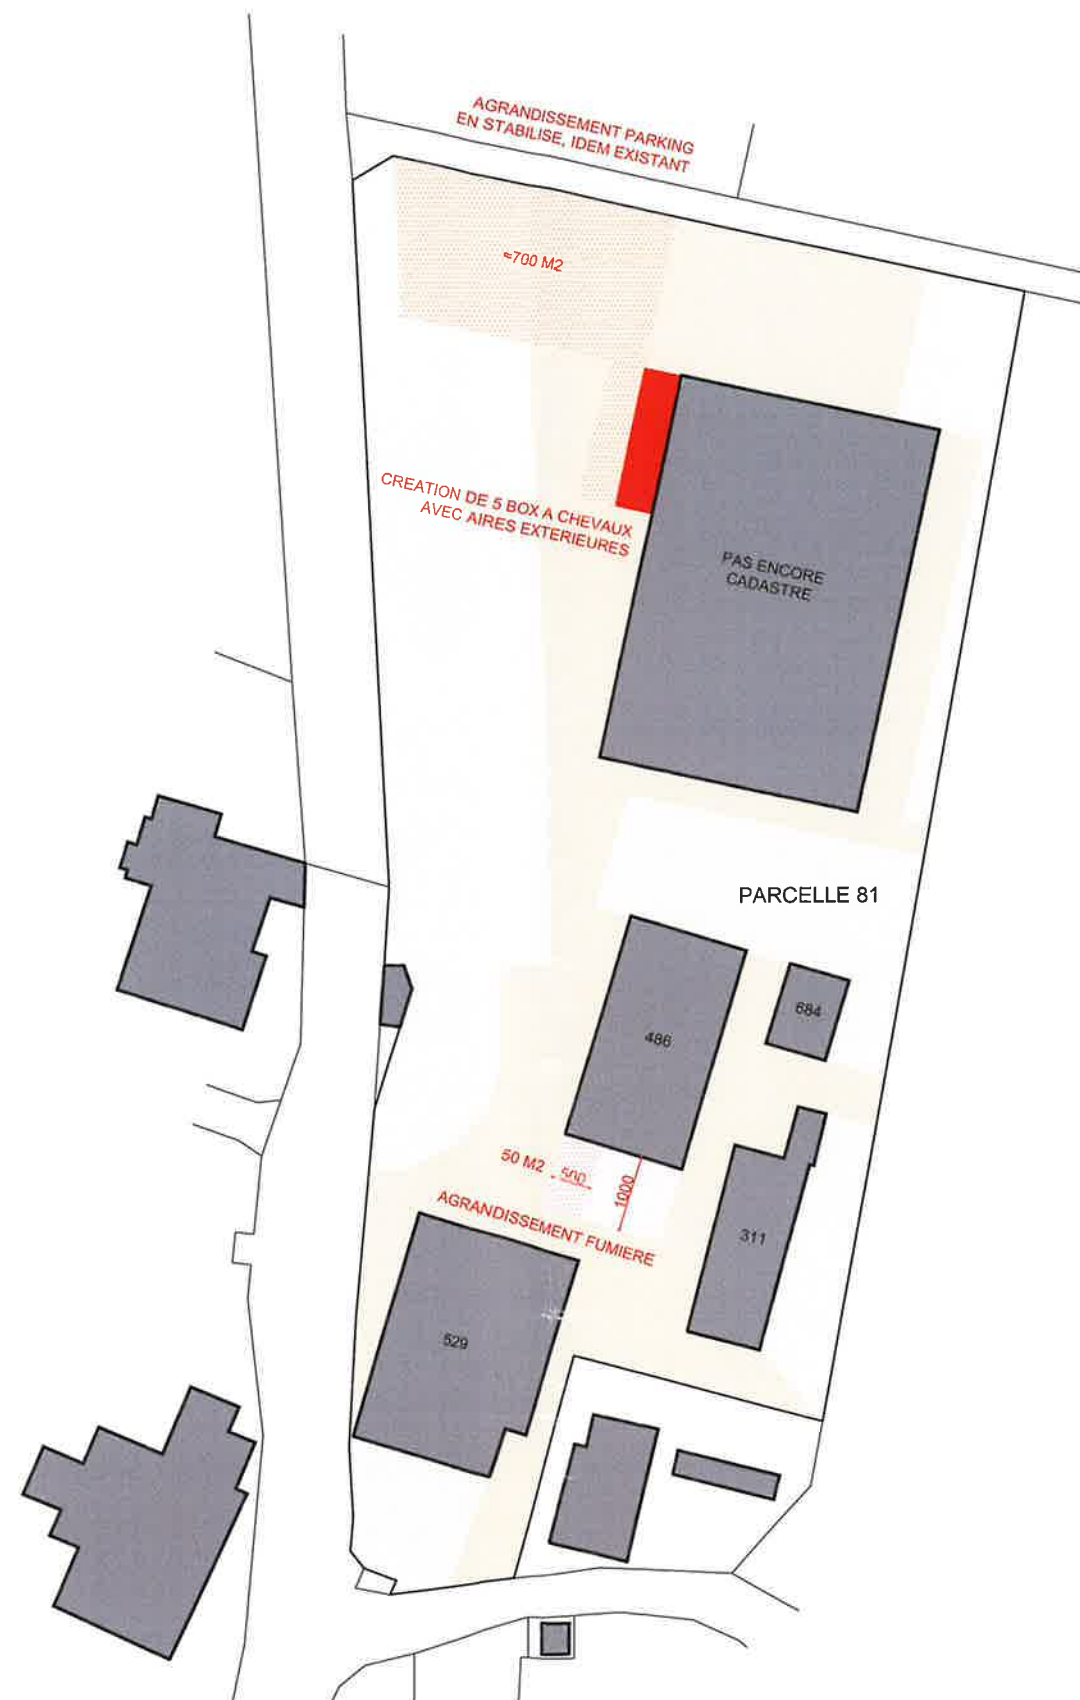

LE PROPRIETAIRE
AURELIEN JORDAN

L'ARCHITECTE
JEROME VUAGNIAUX

Remis à l'enquête publique
du - 5 NOV. 2025 au - 4 DEC. 2025

Création de 5 boxes à chevaux supplémentaires, extension du parking, et agrandissement d'une fumière pour un manège équestre existant à Carrouge (Jorat-Mézières) Propriété de M. JORDAN Aurélien

DOSSIER D'ENQUETE | IMPLANTATION

ECH 1/1000

VUAGNIAUX ARCHITECTURE SARL • CHEMIN DU COLLEGE 8 • 1509 VUCHERENS • TEL. 079/612.62.73 • MAIL JV.ARCH@BLUEWIN.CH

DOSSIER N°

126


DESSINE: 29.11.2024


MODIFIE:

A3

1/5

JV

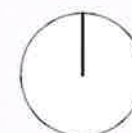

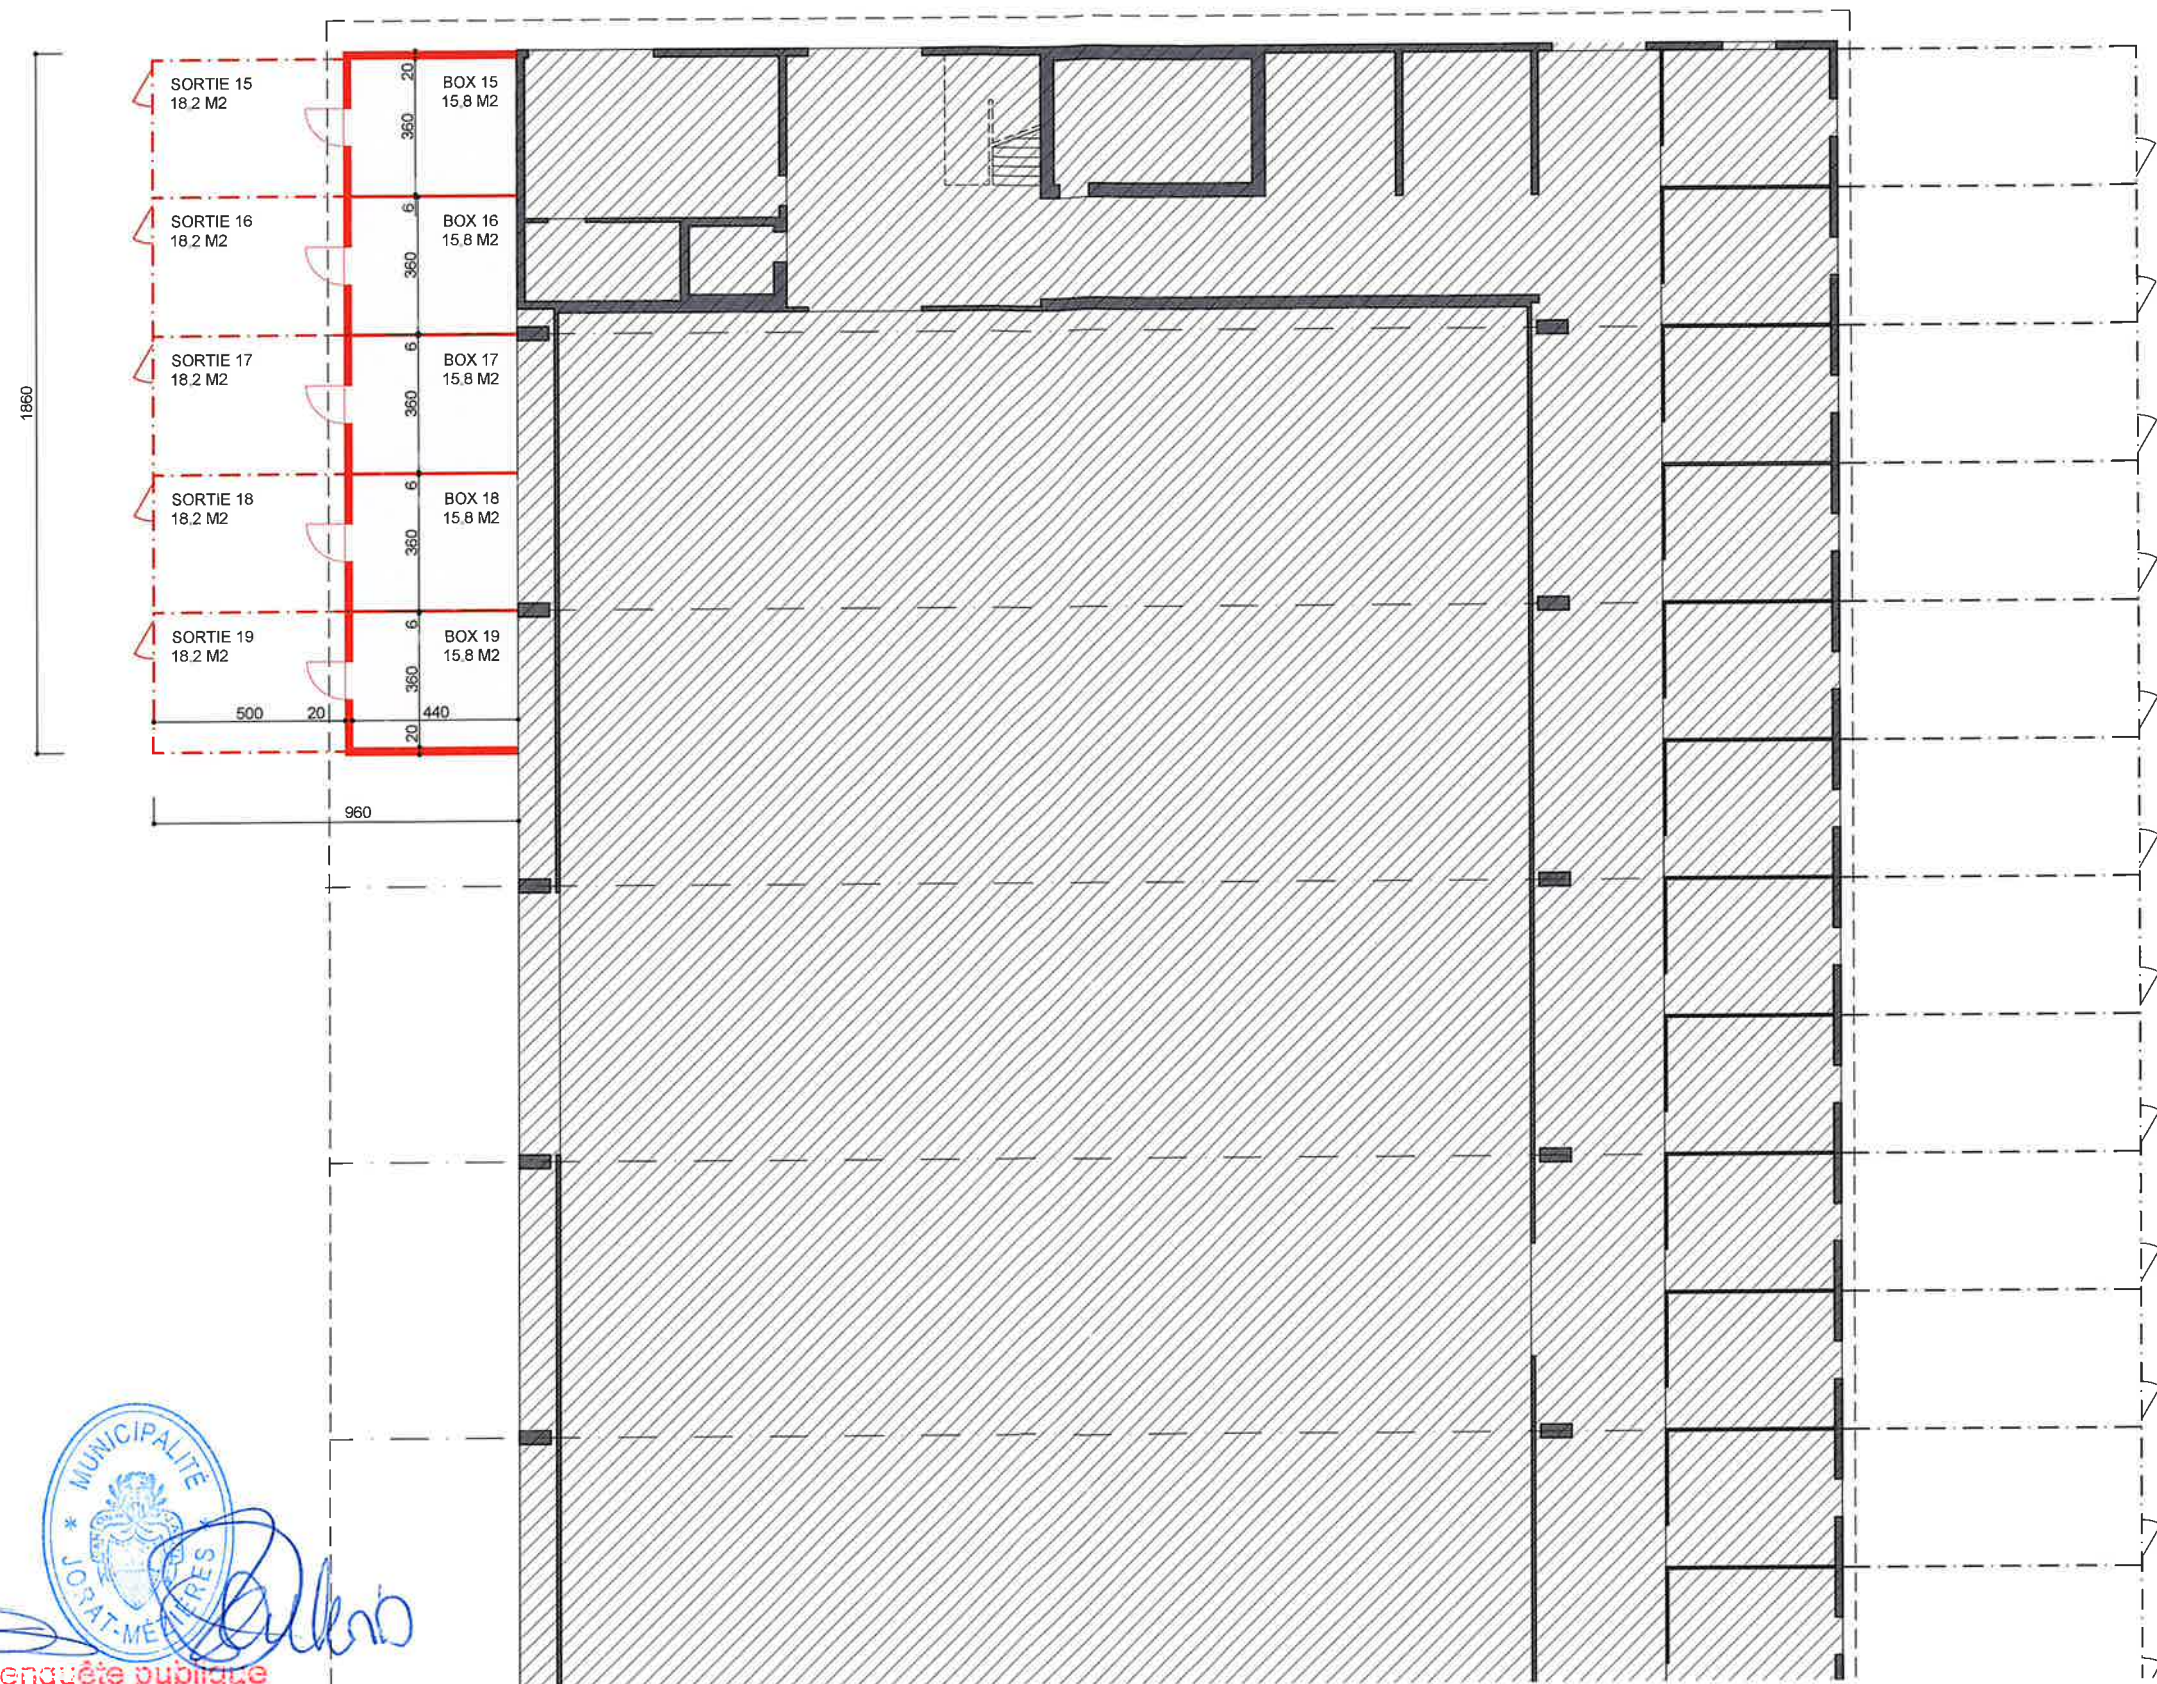

LE PROPRIETAIRE
AURELIEN JORDAN

L'ARCHITECTE
JEROME VUAGNIAUX

Remis à l'enquête publique
du - 5 NOV. 2025 au - 4 DEC. 2025



Création de 5 boxes à chevaux supplémentaires, extension du parking, et agrandissement d'une fumière pour un manège équestre existant à Carrouge (Jorat-Mézières) Propriété de M. JORDAN Aurélien

DOSSIER D'ENQUETE | PLAN

ECH 1/200

DOSSIER N°

126

DESSINE: 29.11.2024


A3

MODIFIE:

2/5

JV



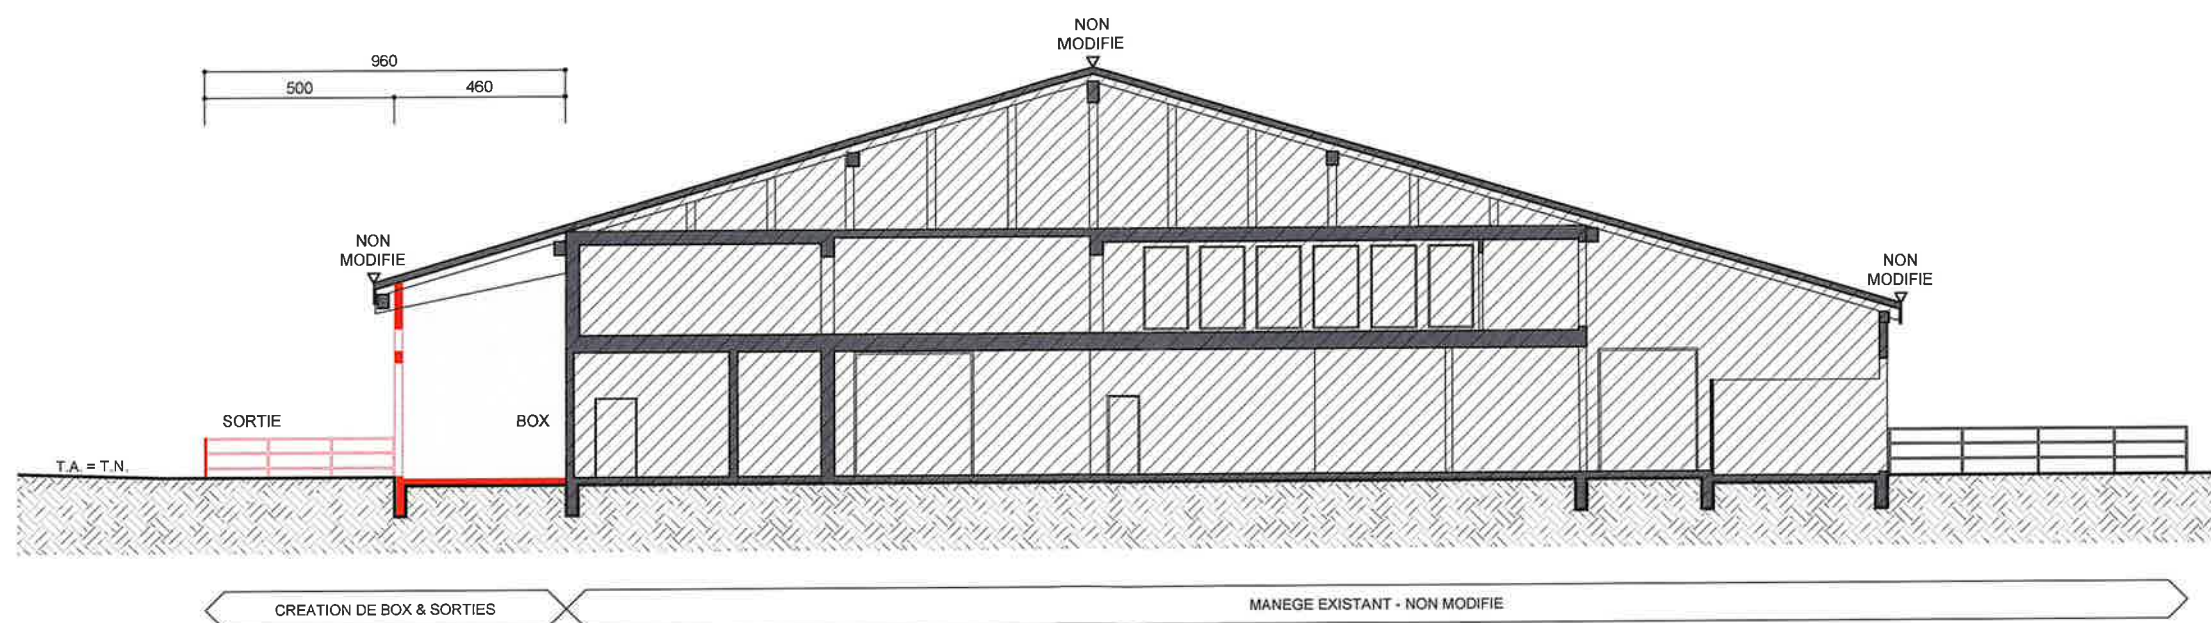

LE PROPRIETAIRE
AURELIEN JORDAN

L'ARCHITECTE
JEROME VUAGNIAUX

Remis à l'enquête publique
du - 5 NOV. 2025 au - 4 DEC. 2025

Création de 5 boxes à chevaux supplémentaires, extension du parking, et agrandissement d'une fumière pour un manège équestre existant à Carrouge (Jorat-Mézières) Propriété de M. JORDAN Aurélien

DOSSIER D'ENQUETE | COUPE

ECH 1/200

VUAGNIAUX ARCHITECTURE SARL • CHEMIN DU COLLEGE 8 • 1509 VUCHERENS • TEL 079/612.62.73 • MAIL JV.ARCH@BLUEWIN.CH

DOSSIER N°

126


DESSINE: 29.11.2024

A3

MODIFIE:

3/5

JV

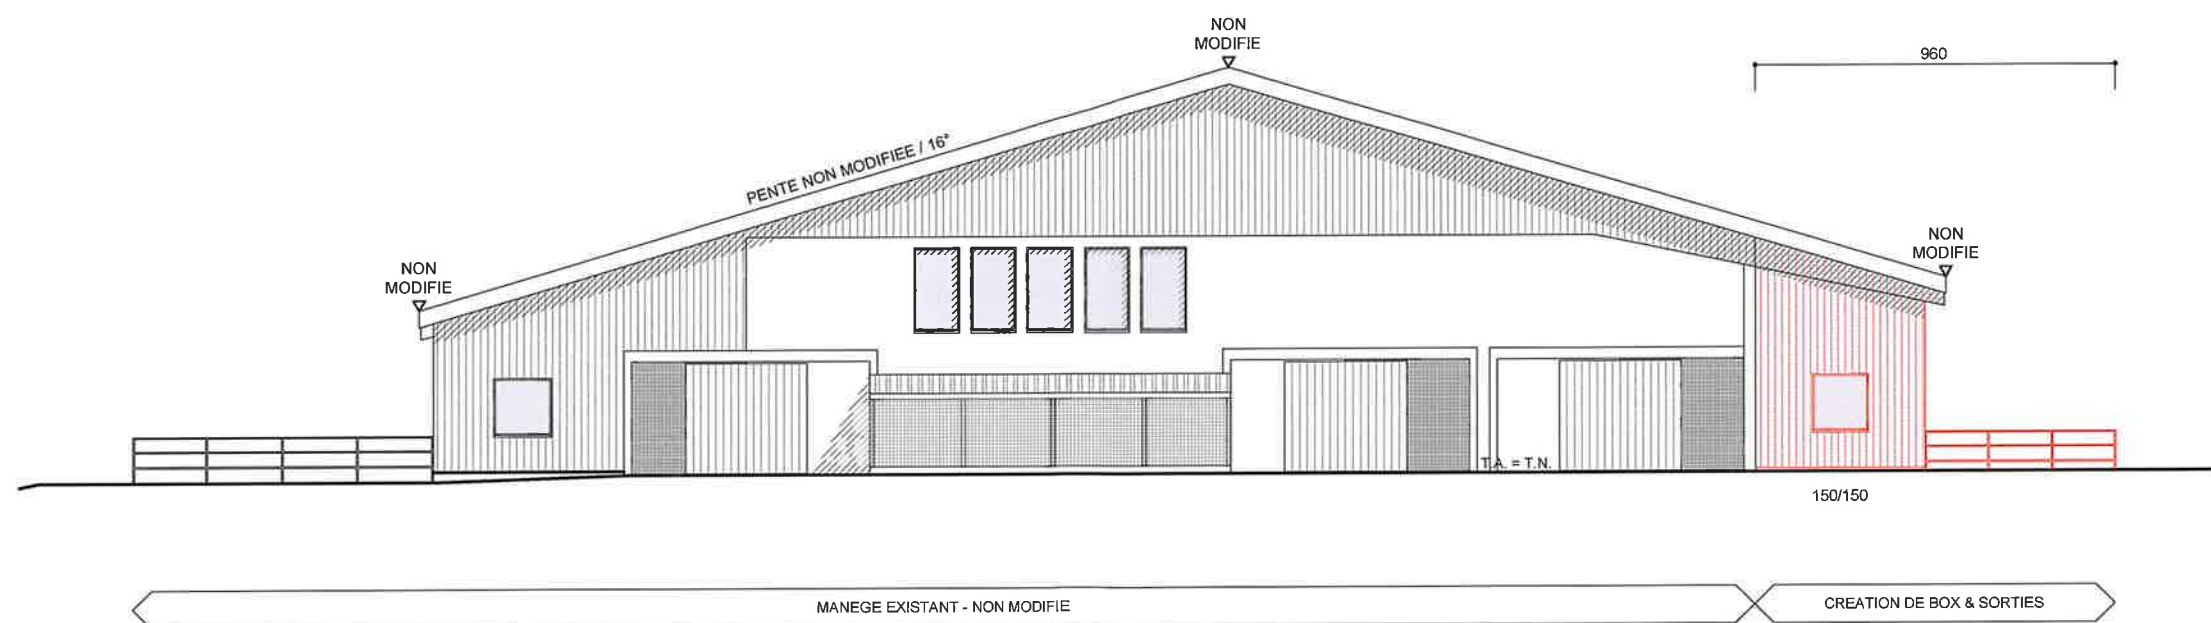

LE PROPRIETAIRE
AURELIEN JORDAN

L'ARCHITECTE
JEROME VUAGNIAUX

Goumis à l'enquête publique
du - 5 NOV. 2025 au - 4 DEC. 2025

Création de 5 boxes à chevaux supplémentaires, extension du parking, et agrandissement d'une fumière pour un manège équestre existant à Carrouge (Jorat-Mézières) Propriété de M. JORDAN Aurélien

DOSSIER D'ENQUETE | FACADE NORD

ECH 1/200

VUAGNIAUX ARCHITECTURE SARL • CHEMIN DU COLLEGE 8 • 1509 VUCHERENS • TEL 079/612 62 73 • MAIL JV.ARCH@BLUEWIN.CH

DOSSIER N°

126


DESSINE: 29.11.2024

A3

MODIFIE:

4/5

JV

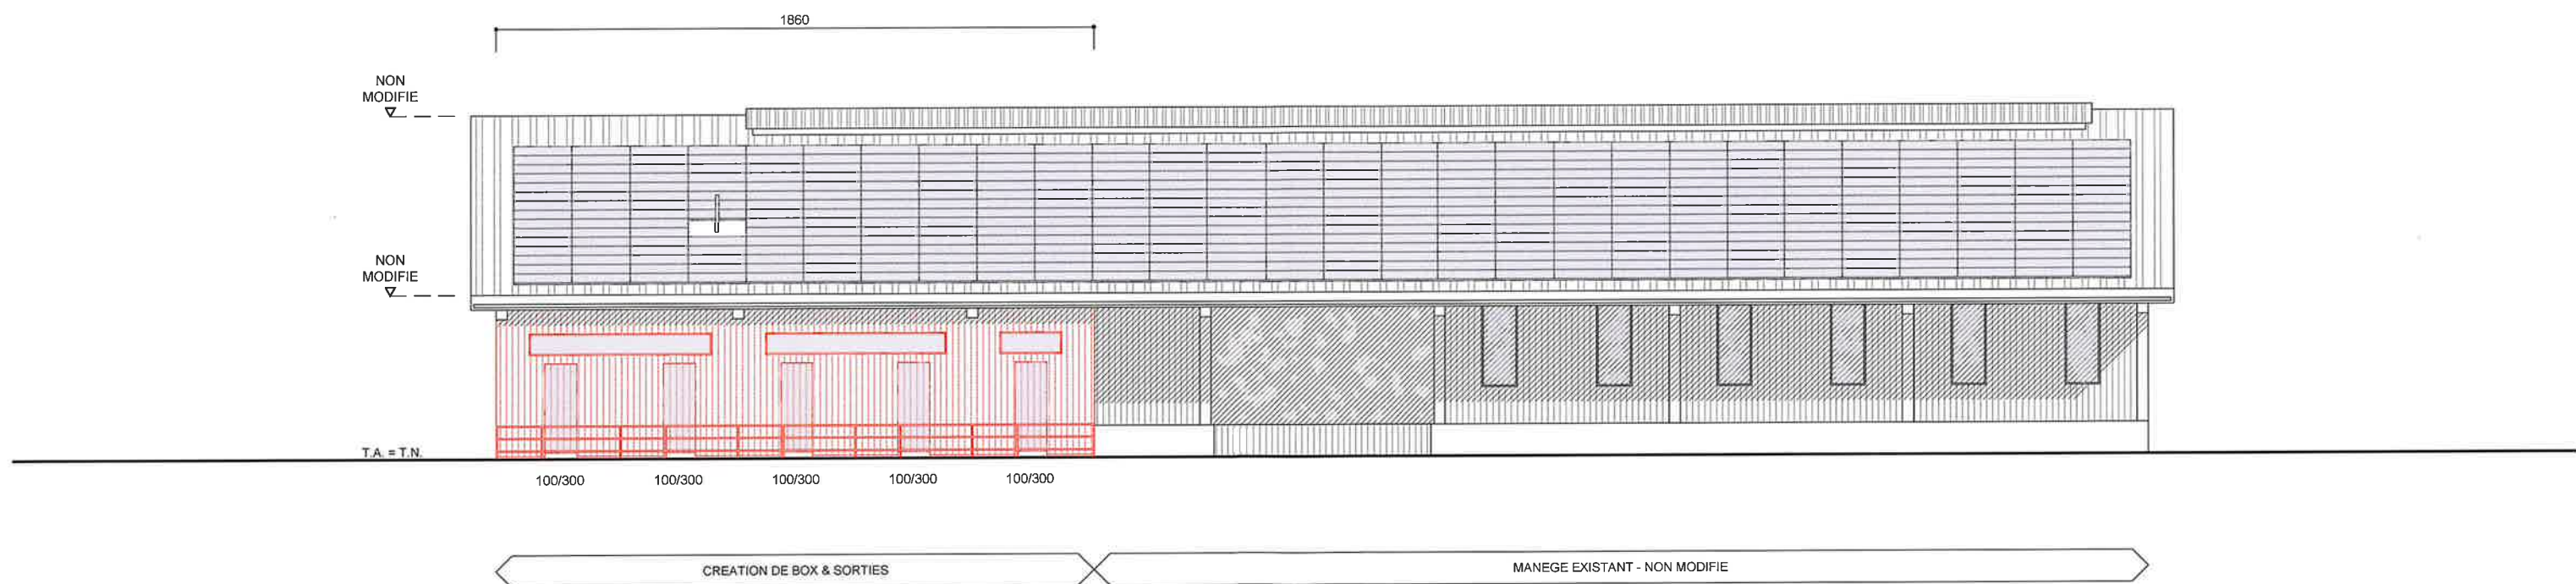

LE PROPRIETAIRE
AURELIEN JORDAN

L'ARCHITECTE
JEROME VUAGNIAUX

Remise à l'enquête publique
du - 5 NOV. 2025 au - 4 DEC. 2025

Création de 5 boxes à chevaux supplémentaires, extension du parking, et agrandissement d'une fumière pour un manège équestre existant à Carrouge (Jorat-Mézières) Propriété de M. JORDAN Aurélien

DOSSIER D'ENQUETE | FACADE OUEST

ECH 1/200

VUAGNIAUX ARCHITECTURE SARL • CHEMIN DU COLLEGE 8 • 1509 VUCHERENS • TEL 079/612.62.73 • MAIL JV.ARCH@BLUEWIN.CH

DOSSIER N°

126

DESSINE: 29.11.2024

A3

MODIFIE:

5/5

JV