

Affectation du sol selon PGA en vigueur	Zone agricole
Limite des constructions	Art. 36 LRou
Déroptions (de compétence du géomètre)	Art. 36 LRou
Particularité	Demande d'application de l'art. 82 LATC (mention de précarité) PACom en cours d'approbation
Degré de sensibilité au bruit	III
Secteur de protection des eaux / Sites pollués	ÜB
Dangers naturels (sur la parcelle)	RUI
Note au recensement architectural	Maison paysanne ECA 2168 : 4 Fontaine fiche n° 384 : 4
Immatriculation au RF après travaux	Non
Coordonnées du projet	2'548'450 / 1'159'070

Plan dressé pour mise à l'enquête

Rénovation de l'habitation ECA 2168

PROPRIETE DE :	PARCELLE	DESIGNATION RF
Wolf Alfred Wolf Joëlle	6021	Surface totale 1'950 m² Habitation ECA 2168 365 m² Bâtiment ECA 2169 22 m² Accès, place privée 149 m² Jardin 1'414 m²

Les propriétaires :

Sceau communal :

[Signature]

[Signature]

Soumis à l'enquête publique
du 2.1 JAN. 2026 au 19 FEV. 2026

SERVITUDES :	MENTIONS (de nature foncière) :
C Canalisation(s) d'égouts ID.011-2003/003609 (sans plan)	Immeuble non soumis à la LDFR (art.86) ID.018-2020/005071
C Canalisation(s) d'eau ID.011-2003/001772 (hors secteur)	Mensuration en cours ID.018-2023/001492
Seules les servitudes utiles au projet et dont le tracé est connu sont reportées sur le plan	




GÉOMATIQUE
INFRASTRUCTURES
INNOVATION
TECHNOLOGIES

G. Steiner



« Seuls les éventuels arbres à abattre au sens de l'art. 69 RLATC sont représentés sur ce plan. Les essences des arbres et les éventuelles plantations compensatoires au sens de l'art. 16 LPrNP sont indiquées sur une annexe au dossier de demande de permis de construire, hors de compétence du géomètre. »

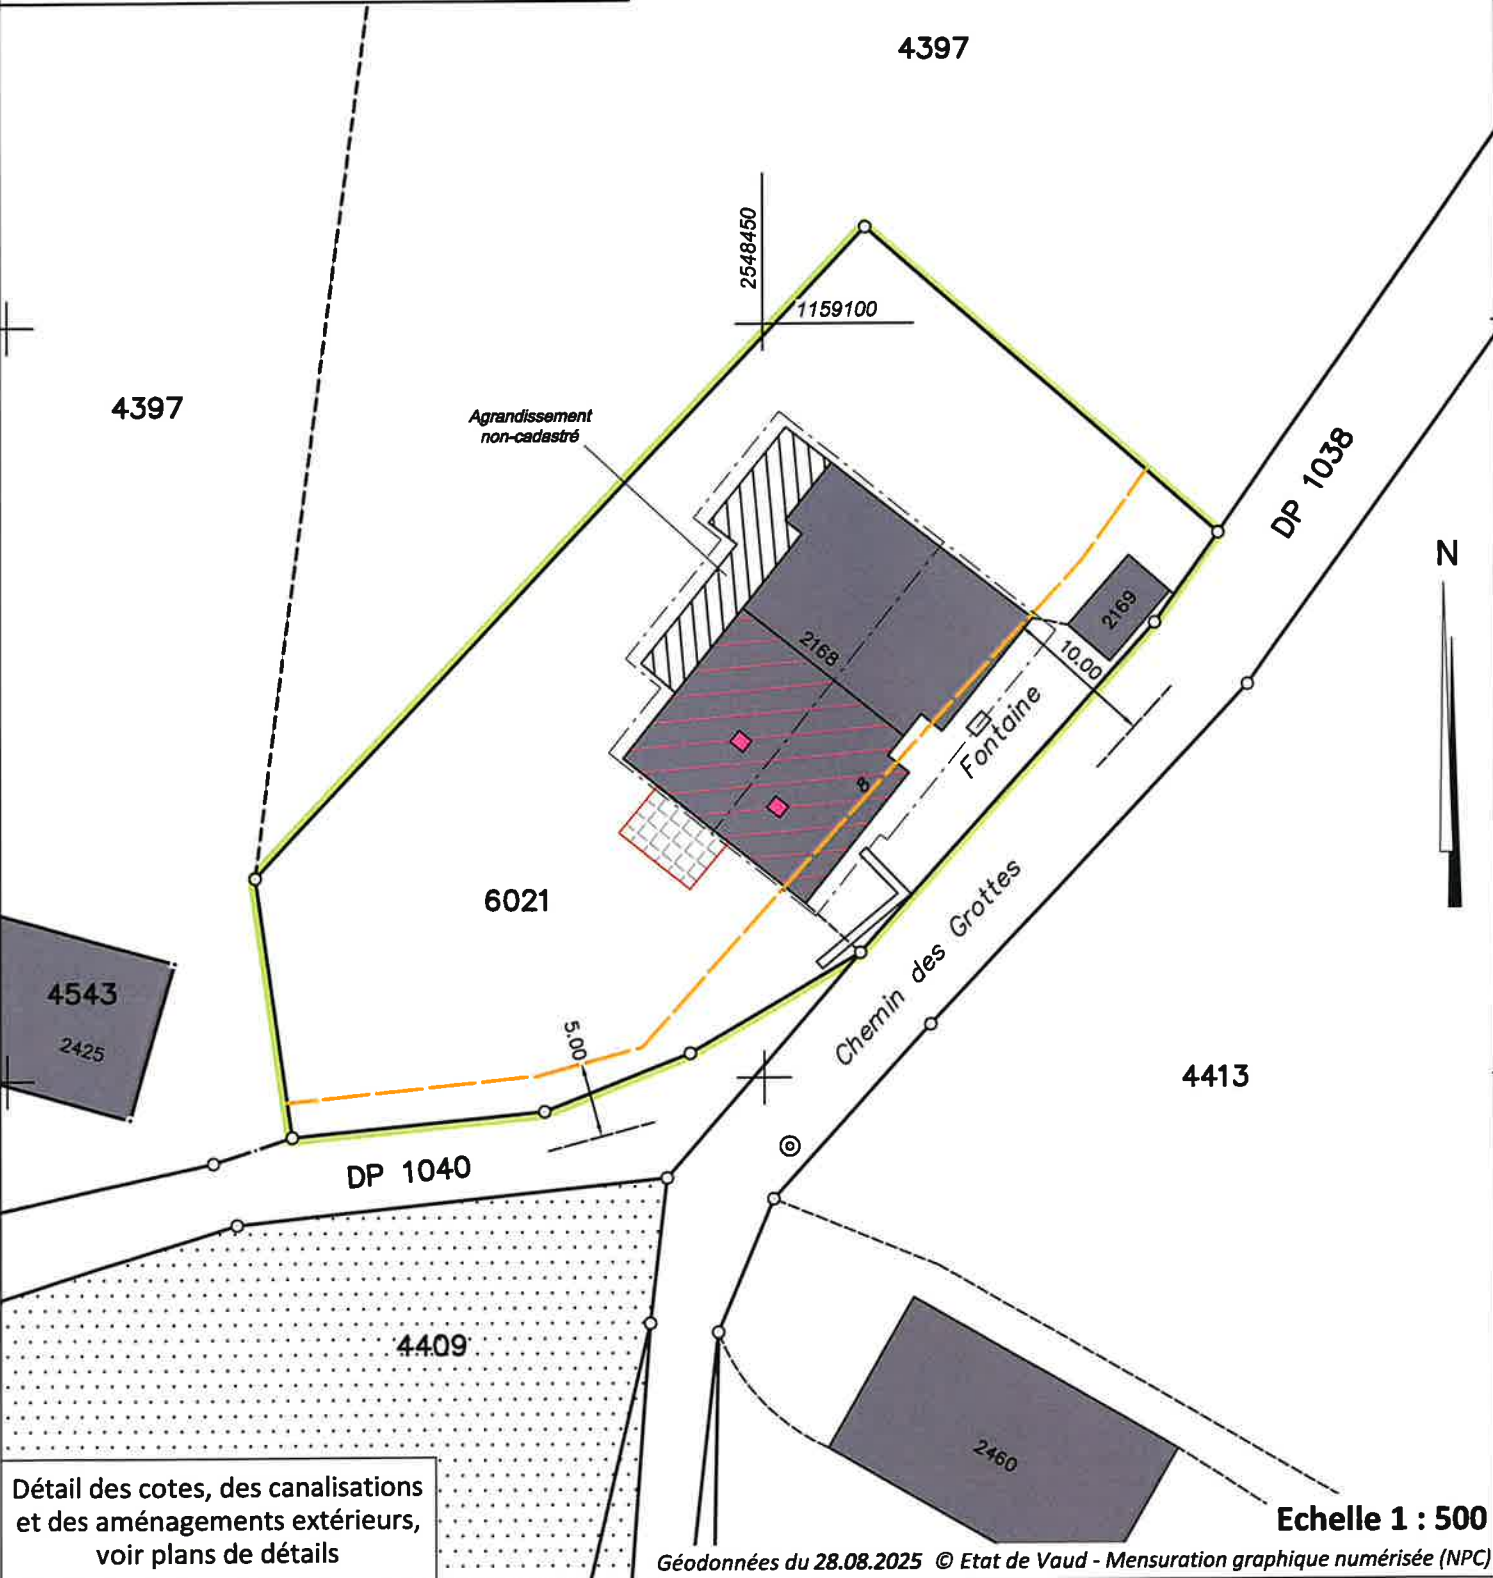

Propriétaires voisins:

4397 Bärtschi Stéphane Laurent et Bärtschi Laurence

Légende:

- Transformations intérieures et en façades
- Terrasse
- Velux
- Toiture existante