


Les propriétaires:

[Signature]

[Signature]

L'architecte:

[Signature]

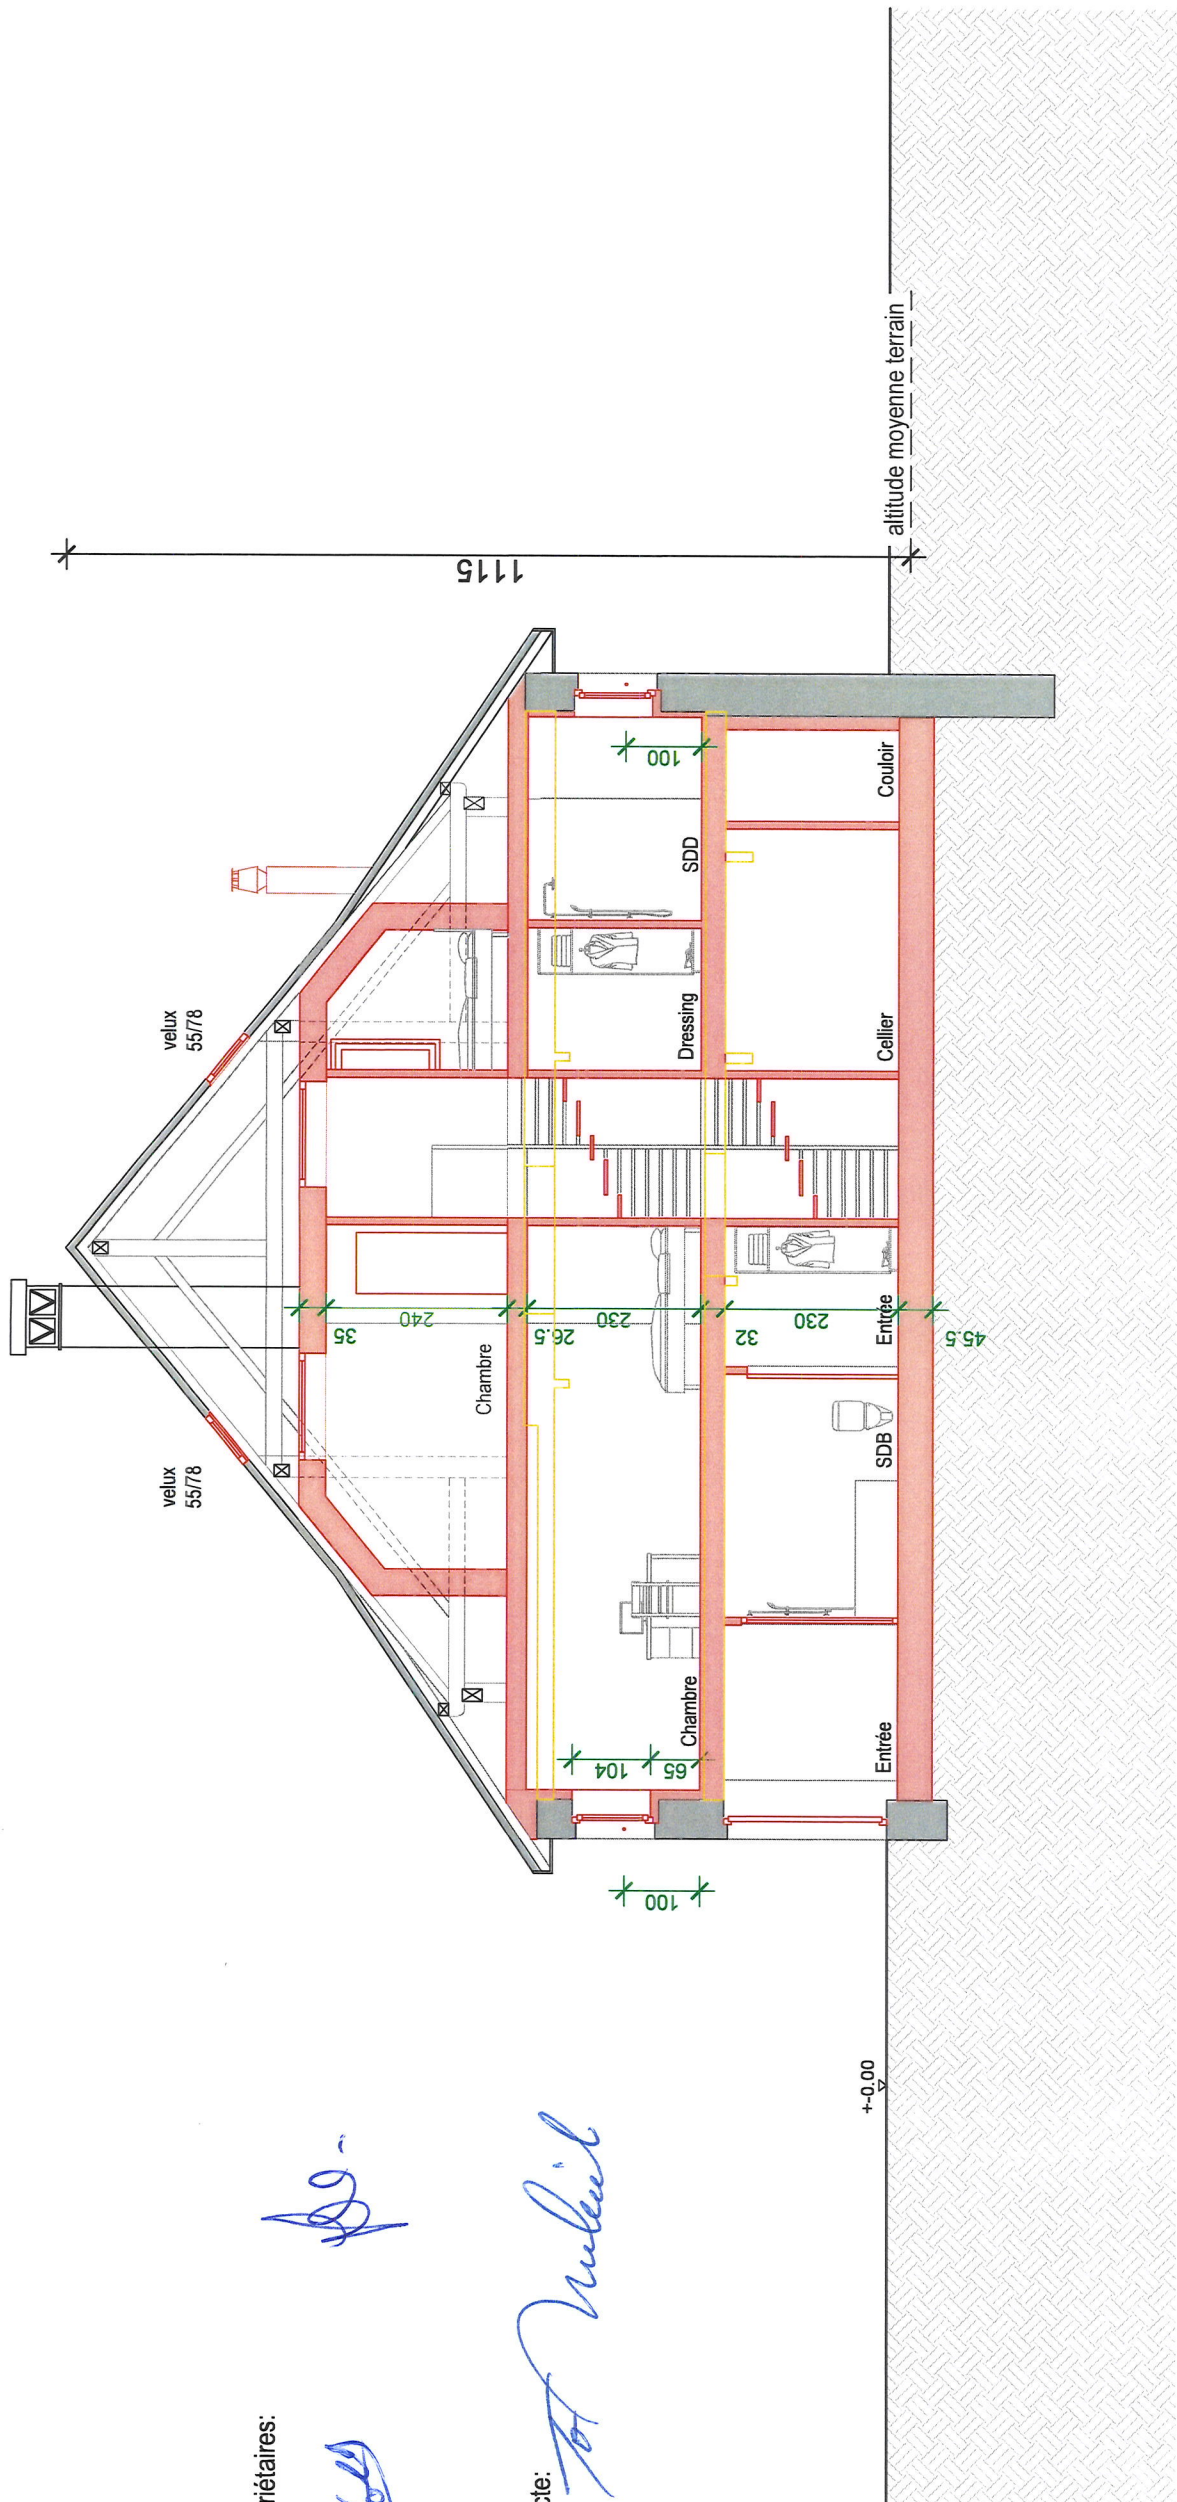

Propriété de Mme Joëlle et M. Alfred Wolf		COUPE A	
Parcelle n°4397 - Chemin des Grottes 8 - Commune de Mézières 1083		Rénovation d'une ferme	
échelle 1:100	format A3	date : 11.02.2025	mise à jour : 30.10.2025
Atelier d'architecture Mikulas Sàrl		route de Semsales 16 1613 Maraon - tél. 021 653 06 74 - info@mikulas.ch - www.mikulas.ch	
PLAN D'ENQUETE		239-14	

