


4060

4061

4062

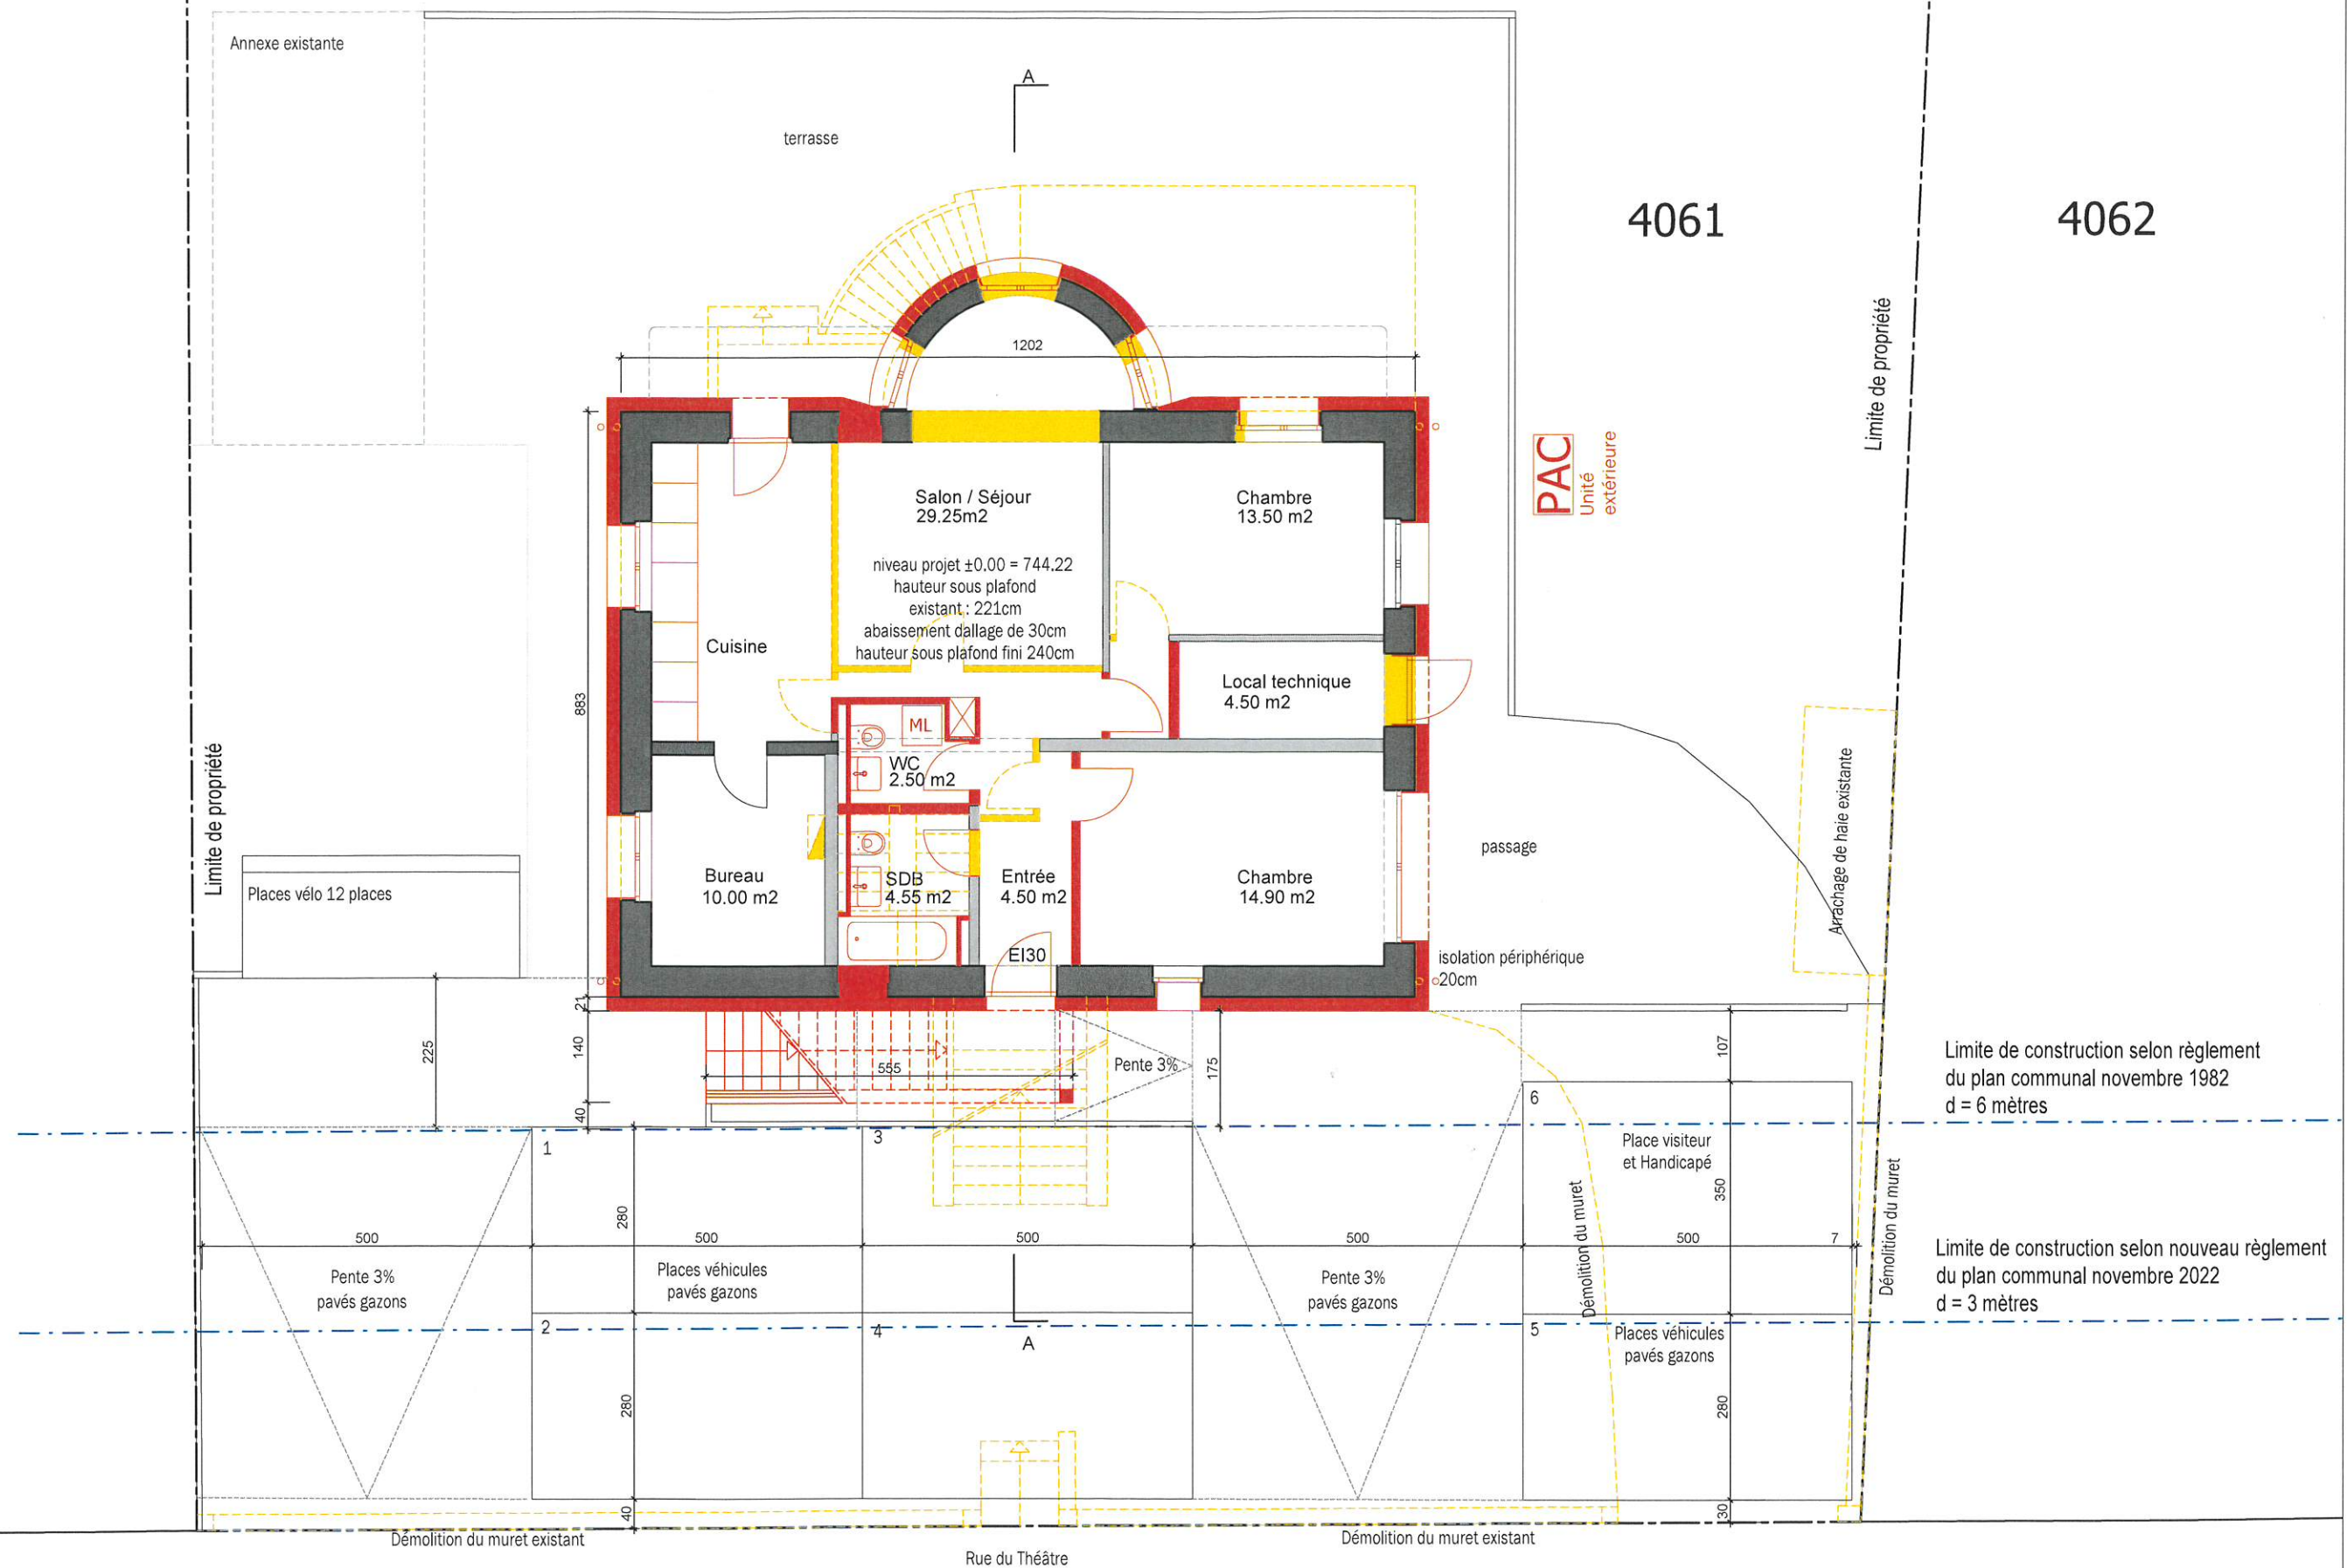

2025-06 301

Messieurs Bekim et Besim Mazreku
Rue du Théâtre 8
1083 Mézières

Transformation d'une maison d'habitation en 3 logements

ENQUETE

les propriétaires :
Messieurs Bekim et Besim Mazreku

l'architecte :

te : 
DIRECTION DE TRAVAUX - EXPERTISES
2, ch. de la Chapelle - 1033 Cheseaux-sur-Lausanne

■ Existant
■ A construire
■ A démolir



Plan Rez-de-chaussée

format : A3 - 420 x 297 mm
échelle : 1/100
dessin : mah
date : 29.09.2025
modifié : 28.10.2025
05.12.2025

