


LE PROPRIETAIRE
DANIEL KUPPER

PARCELLE 2133, CHEZ BUTTET 10

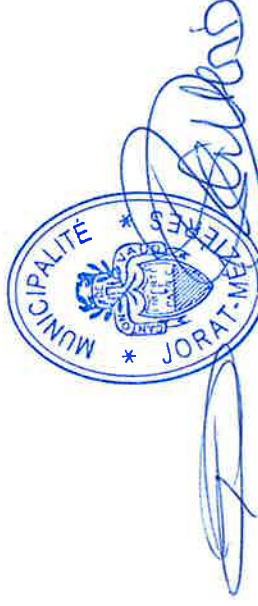

Remis à l'enquête publique
du 25 FEV. 2026 au 26 MARS 2026

L'ARCHITECTE
JEROME VUAGNIAUX

Remplacement d'un chauffage électrique par une PAC géothermique, changement d'affectation d'un garage intérieur en chambre, démolition d'un couvert à voiture et remplacement par un garage 2 places avec panneaux photovoltaïques à Ferlens

Propriété de M. KUPPER Daniel

DOSSIER D'ENQUETE

VUAGNIAUX ARCHITECTURE SARL • CHEMIN DU COLLEGE 8 • 1509 VUCHERENS • TEL. 079/612.62.73 • MAIL JV.ARCH@BLUEWIN.CH

DOSSIER N°

146

DESSINE: 03.12.2025

A4

MODIFIE:

7P

JV

ECH 1/100



ENQUETE - 03.12.2025

KUPPER - FERLENS / IMPLANTATION

ECHELLE 1/500



1/7


PARCELLE 2133, CHEZ BUTTET 10

- FORAGES POUR SONDES, 1x 250M
- POSE D'UNE POMPE A CHALEUR GEOTHERMIQUE
- DEMOLITION D'UN COUVERT D'ENTREE
- CHANGEMENT D'AFFECTATION
D'UN GARAGE INTERIEUR EN CHAMBRE
- DEMOLITION D'UN COUVERT A VOITURE
- CONSTRUCTION D'UN GARAGE 2 PLACES
AVEC PANNEAUX PHOTOVOLTAIQUES
- ABATTAGE D'UN ARBRE & MESURE COMPENSATOIRE



2026 au 9 2 17 2026
soumis à l'enquête publique



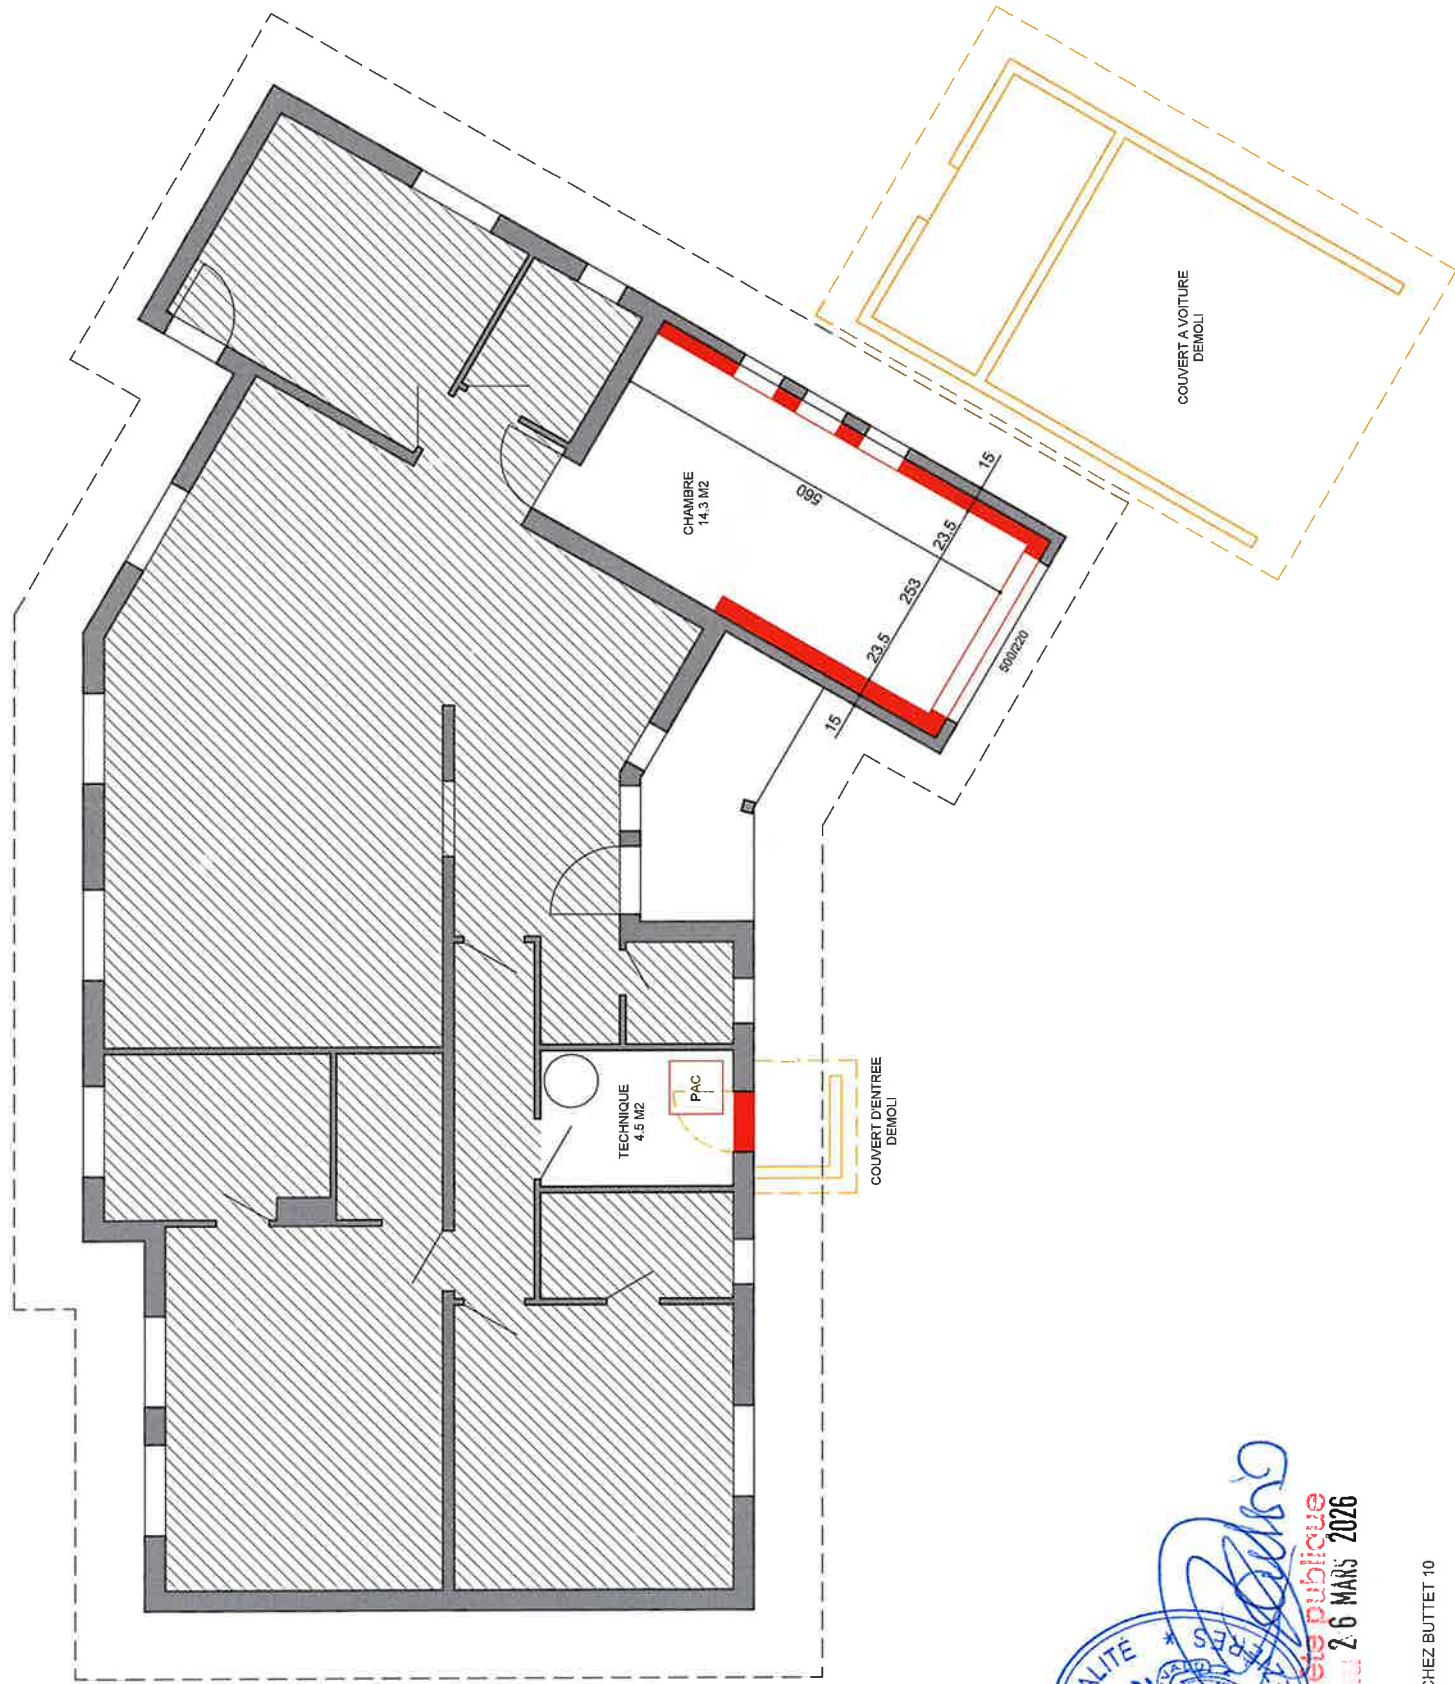

MUNICIPALITE JORAT-MEVRES
Commis à l'enquête publique
du 25 FEV. 2026 au 26 MARS 2026

PARCELLE 2133, CHEZ BUTTET 10



ENQUETE - 03.12.2025


KUPPER - FERLENS / HABITATION, PLAN

ECHELLE 1/100






PARCELLE 2133, CHEZ BUTTET 10

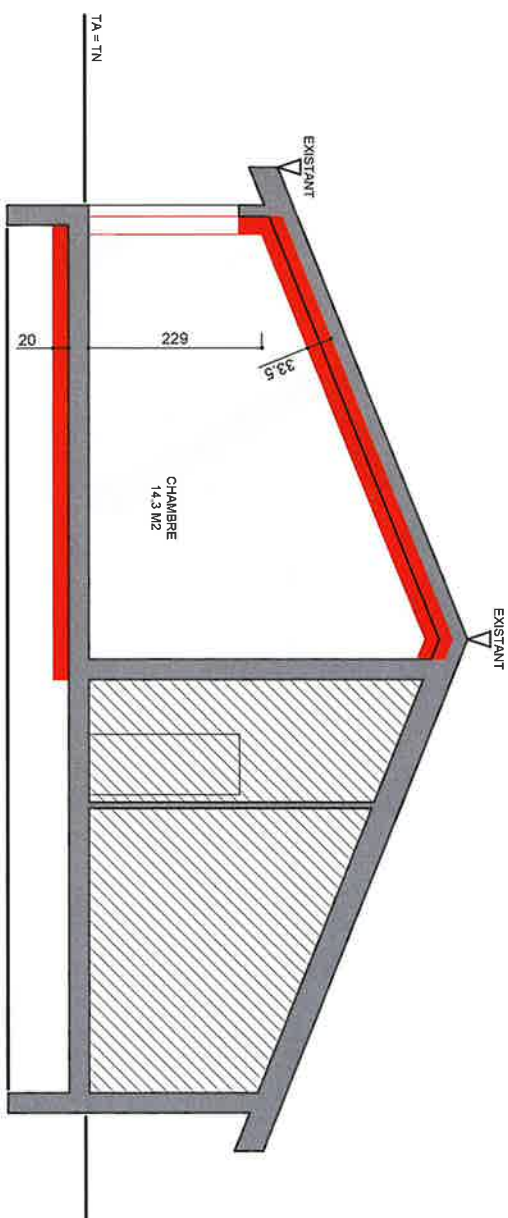


Soudée et déposée publique
du 25 FEV. 2026 au 26 MARS 2026

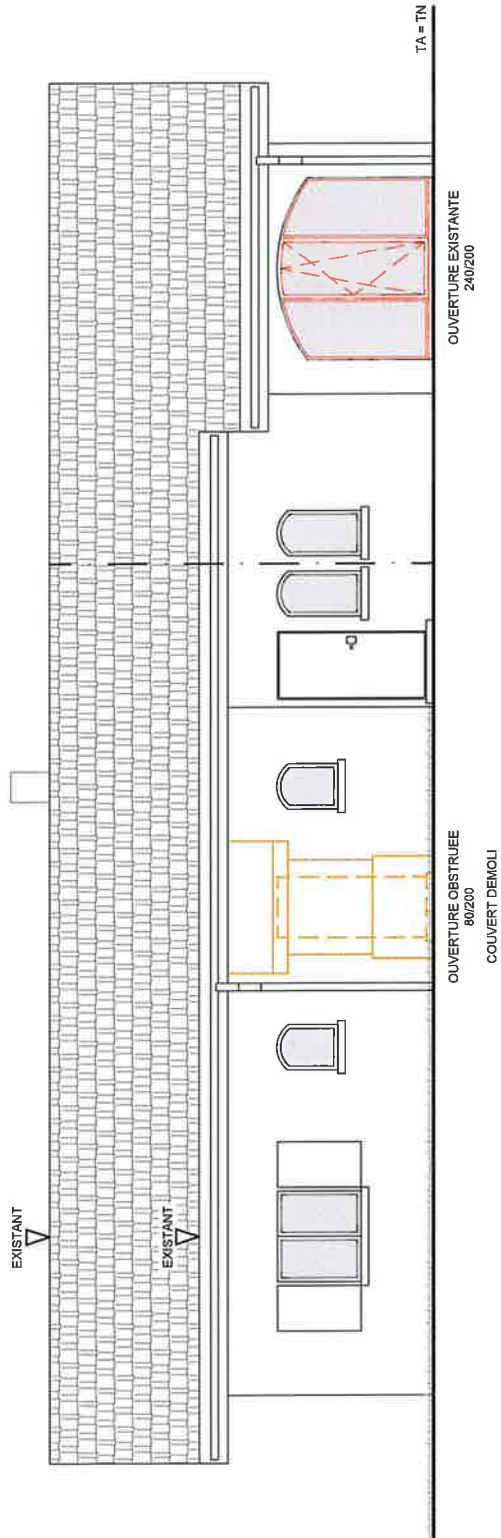



Communiqué à l'enquête publique
du 25 FEV. 2026 au 26 MARS 2026

PARCELLE 2133, CHEZ BUTTET 10




PARCELLE 2133, CHEZ BUTTET 10

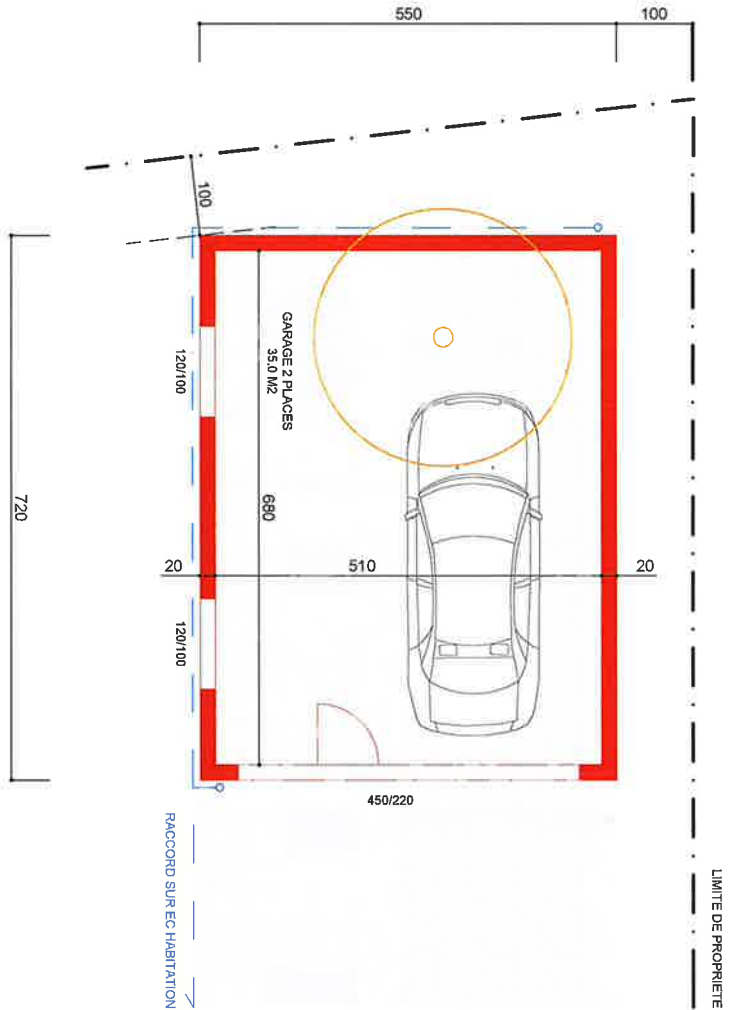

Delano
MUNICIPALITE *
MONT-MAXIMIEN *
Counis à l'enquête publique
du 25 FEV. 2026 au 26 MAR. 2026


Commis à l'enquête publique
du 25 FEV. 2026 au 26 MARS 2026

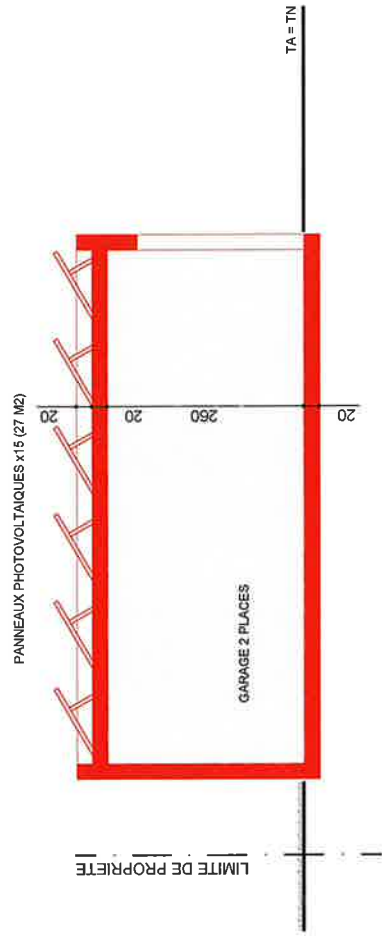

PARCELLE 2133, CHEZ BUTTET 10


ENQUÊTE - 03.12.2025

KUPPER - FERLENS / GARAGE, COUPE


ECHELLE 1/100

6/7




EST

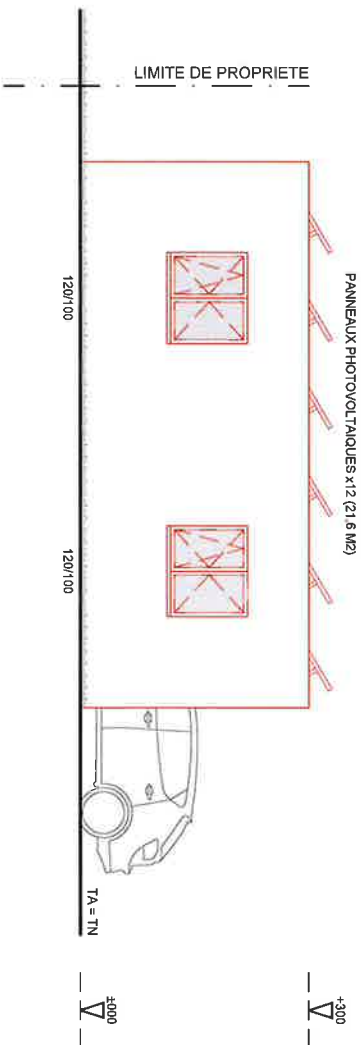

NORD

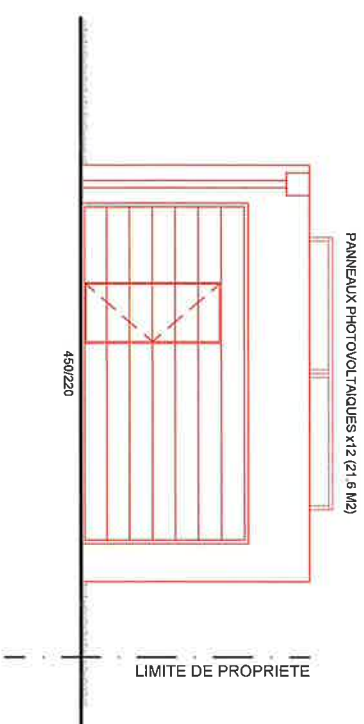

SUD

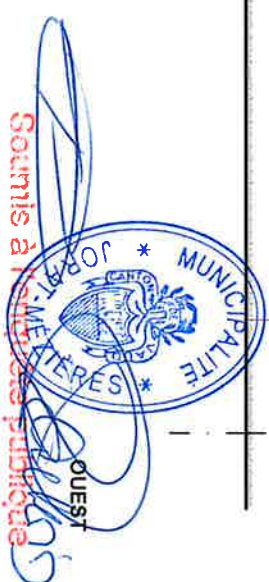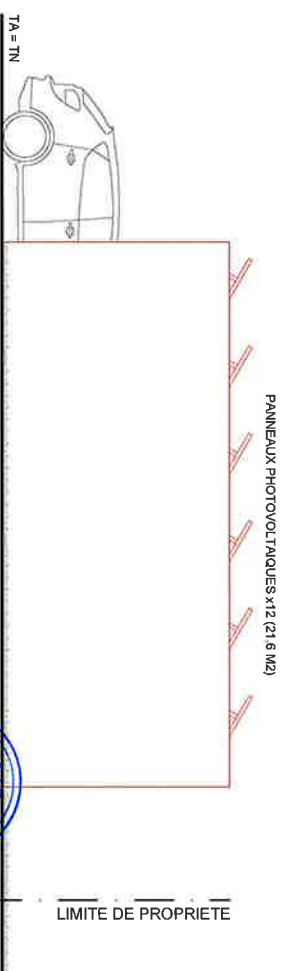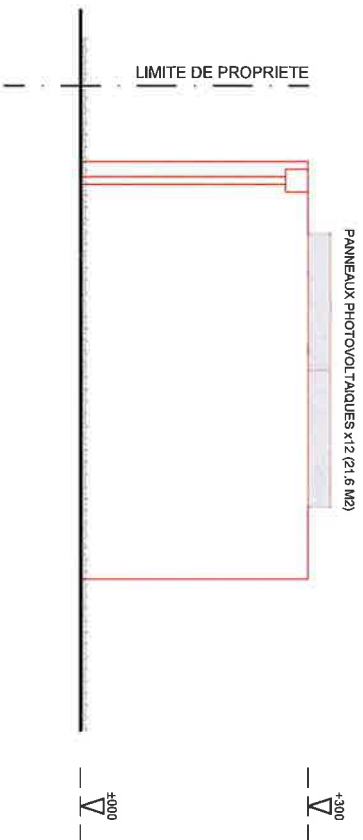

du 25 FEV. 2026 au 26 MARS 2026