


DEMANDE DE PERMIS DE CONSTRUIRE (P) N°CAMAC 246302

Construction d'une habitation familiale avec démolition du cabanon
ECA 1024c et demande de dérogation à l'article 9.1 du RPGAC
Route du Village X - 1076 Ferlens - parcelle 6037

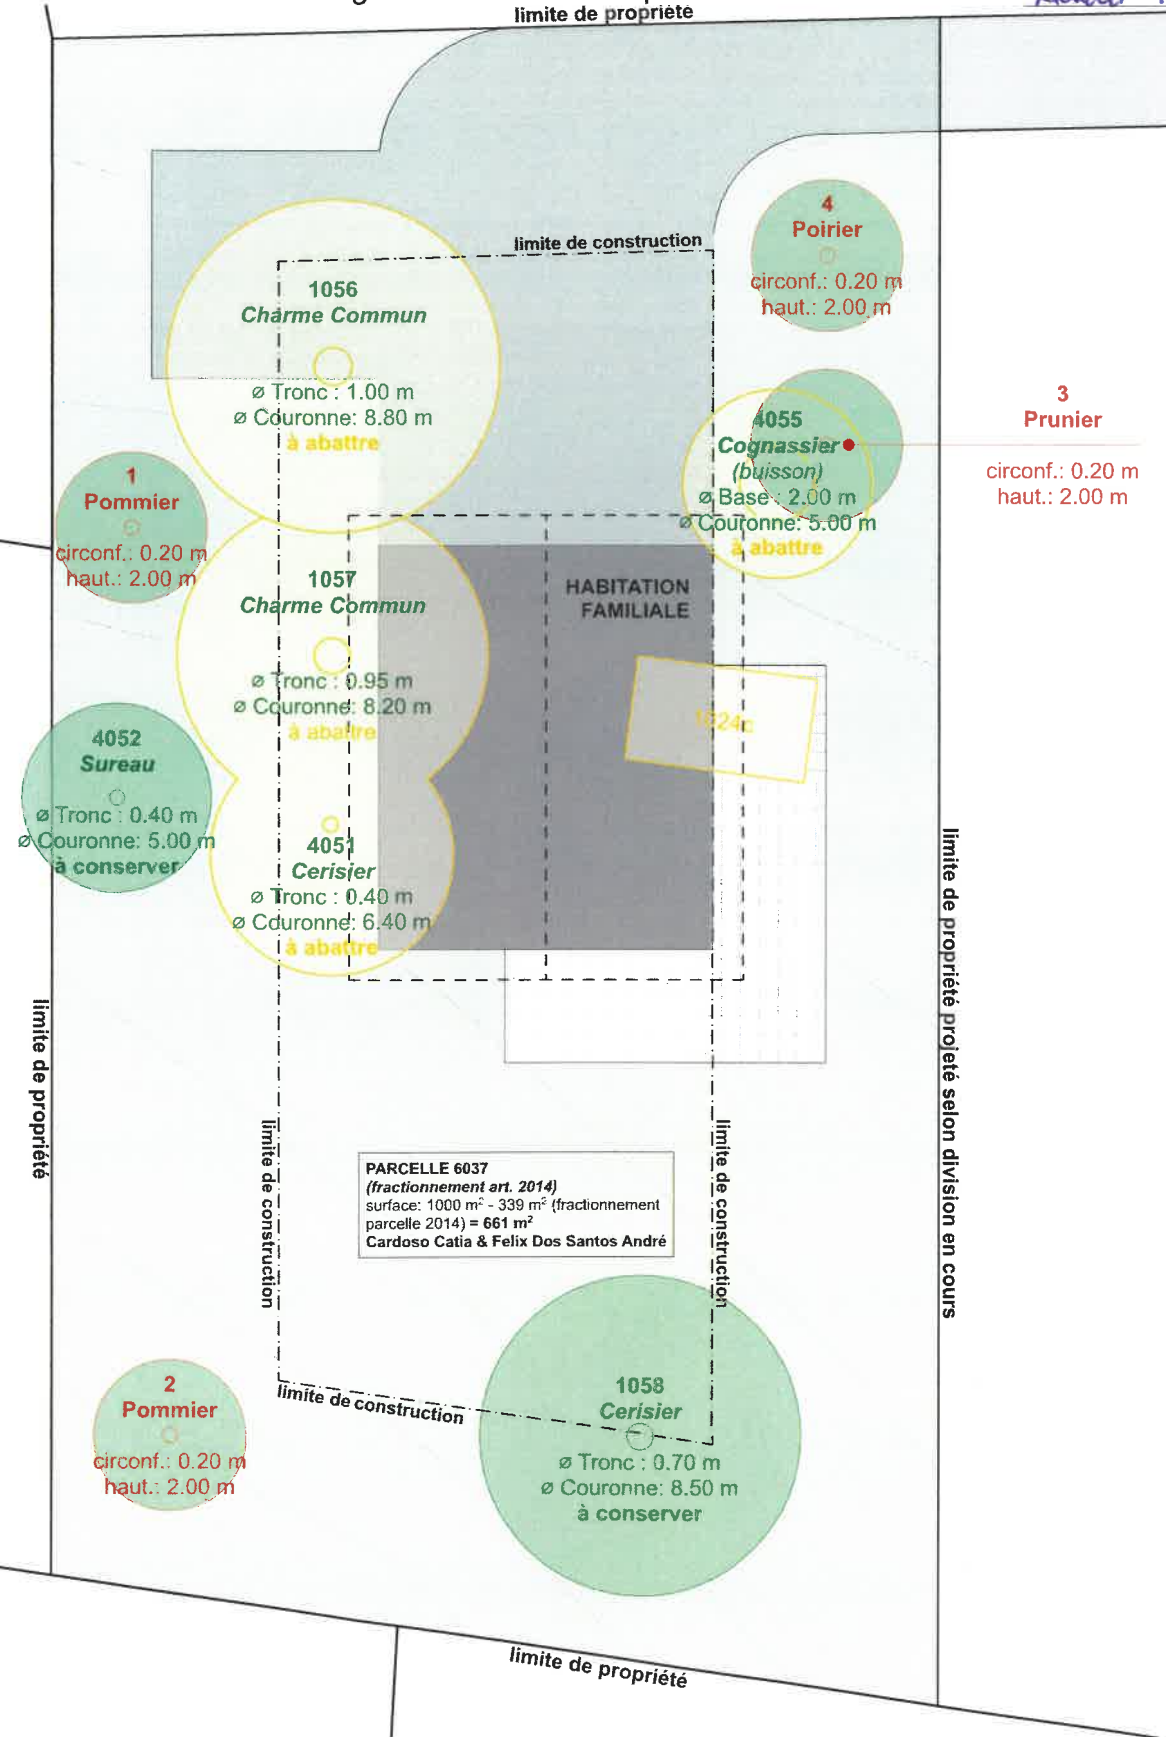

Arbres existants et à abattre
n° 1056, 1057, 4051 & 4055



1056 - charme commun



1057 - charme commun



4051 - cerisier



4055 - cognassier

Plantation compensatoire
n° 1, 2, 3 & 4



1 & 2 - pommier



3 - prunier



4 - poirier



1058 - cerisier



4052 - sureau