

DEMANDE DE PERMIS DE CONSTRUIRE (P) N°CAMAC 246302


Construction d'une habitation familiale avec démolition du cabanon
ECA 1024c et demande de dérogation à l'article 9.1 du RPGAC
Route du Village X - 1076 Ferlens - parcelle 6037

ARCHITECTE
Rita Bugnon - Home Création Architecture Sàrl
Chemin de la Cretta 11 - 1624 Grattavache


PROPRIÉTAIRE
Beausire Stéphane
Route du Village 4
1076 Ferlens

PROMETTANTS ACQUEREURS
Cardoso Catia & Felix Dos Santos André
Impasse Champ-le-Derrey 65
1674 Montet


Cardoso Catia
André Felix

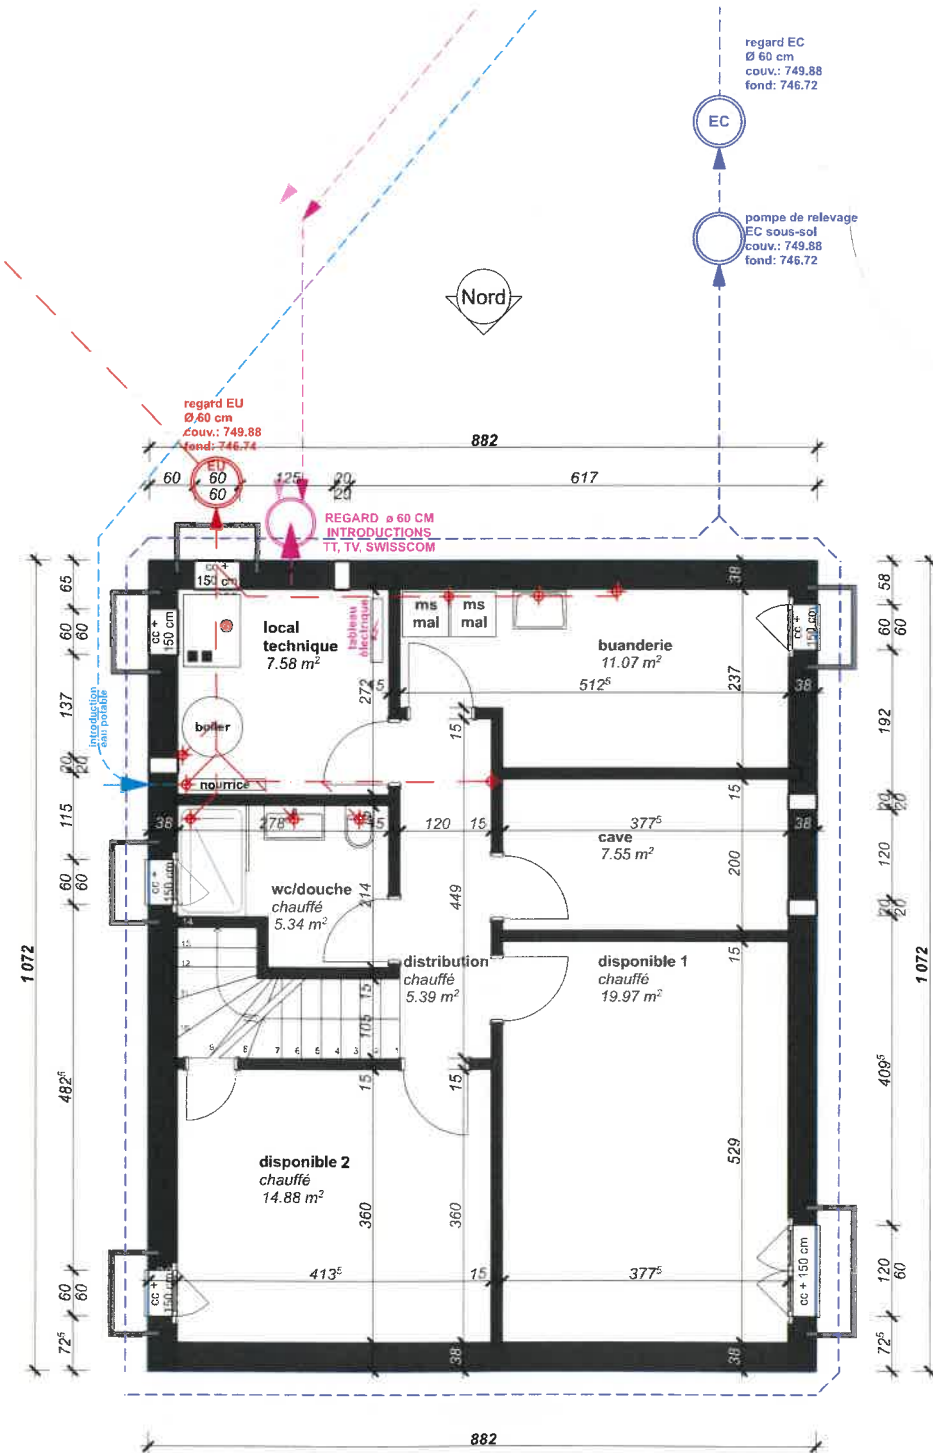

plan sous-sol

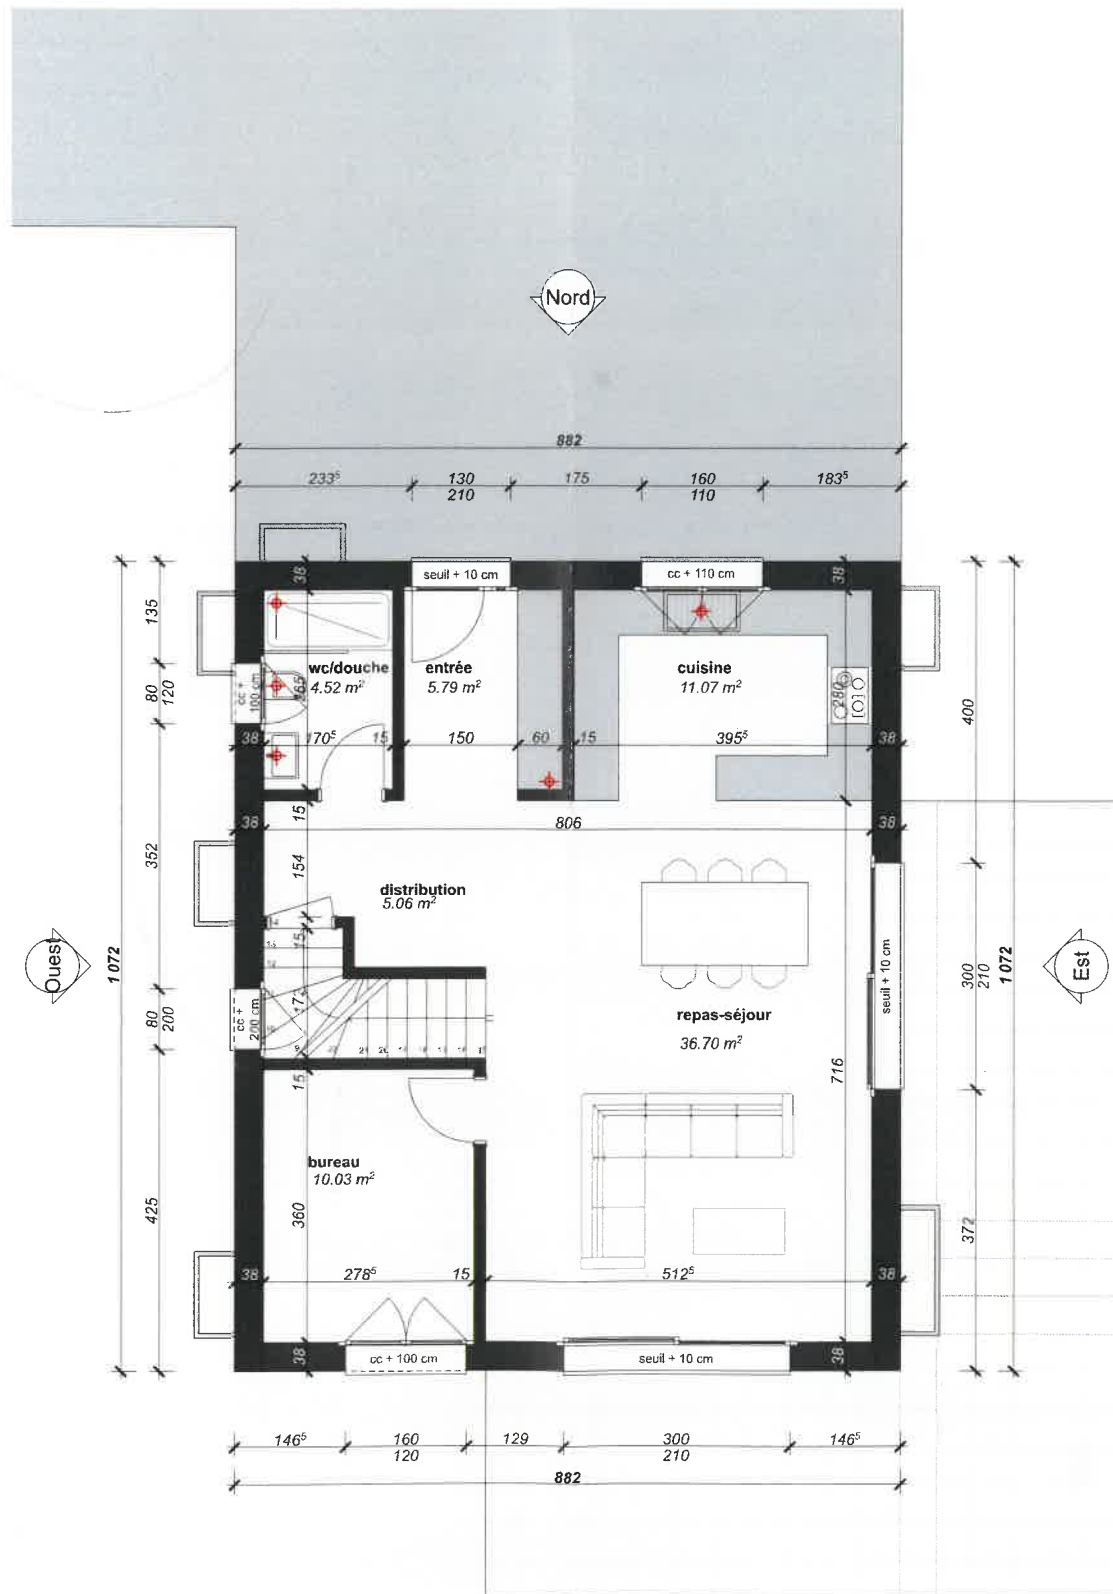

plan rez-de-chaussée

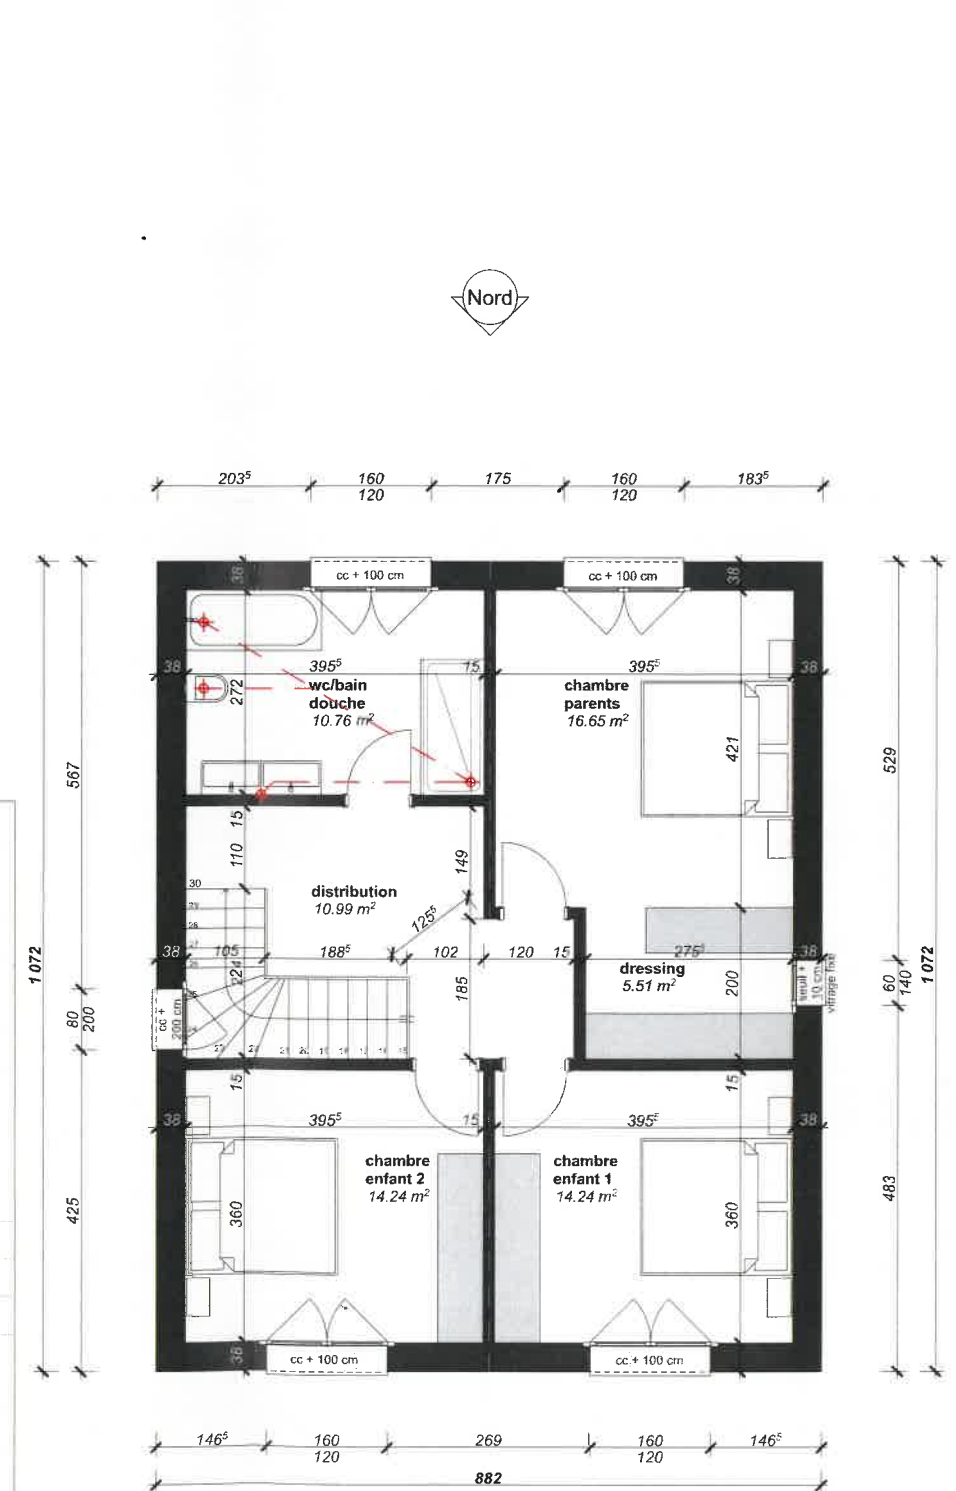

plan étage