

Propriété de M. Sébastien Comtesse 1084 Carrouge  
 Rénovation de la toiture avec surélévation pour pose d'une  
 sous-couverture isolée et création de lucarnes rampantes  
 Route de l'Ecorcheboeuf 20 à 1084 Carrouge - ECA n°139 - Parcelle n°340

Plan N°:  
 246811-  
 ENQ-1

**ENQUETE  
 Plans, Détails et Façades**

Echelle:  
 1:100 & Autres

**Atelier dC**  
 design Concept  
 didier Charrière  
 architecte HES

Atelier dC  
 Chemin des Vignes 9  
 1027 Lonay  
 +41(0)79.334.34.64  
 www.atelierdc.ch  
 atelierdc@vtxnet.ch

Format: Dess:  
 105 x 59\* K-CG  
 Date: 16.04.2026

**Légende:**

- Existant
- A Démolir
- Agrandissement / Transformations

**Signatures:**


L'Architecte:

-M. Didier CHARRIERE:


Le Propriétaire:

-M. Sébastien Comtesse:


**Détails Toiture**  
 1/20

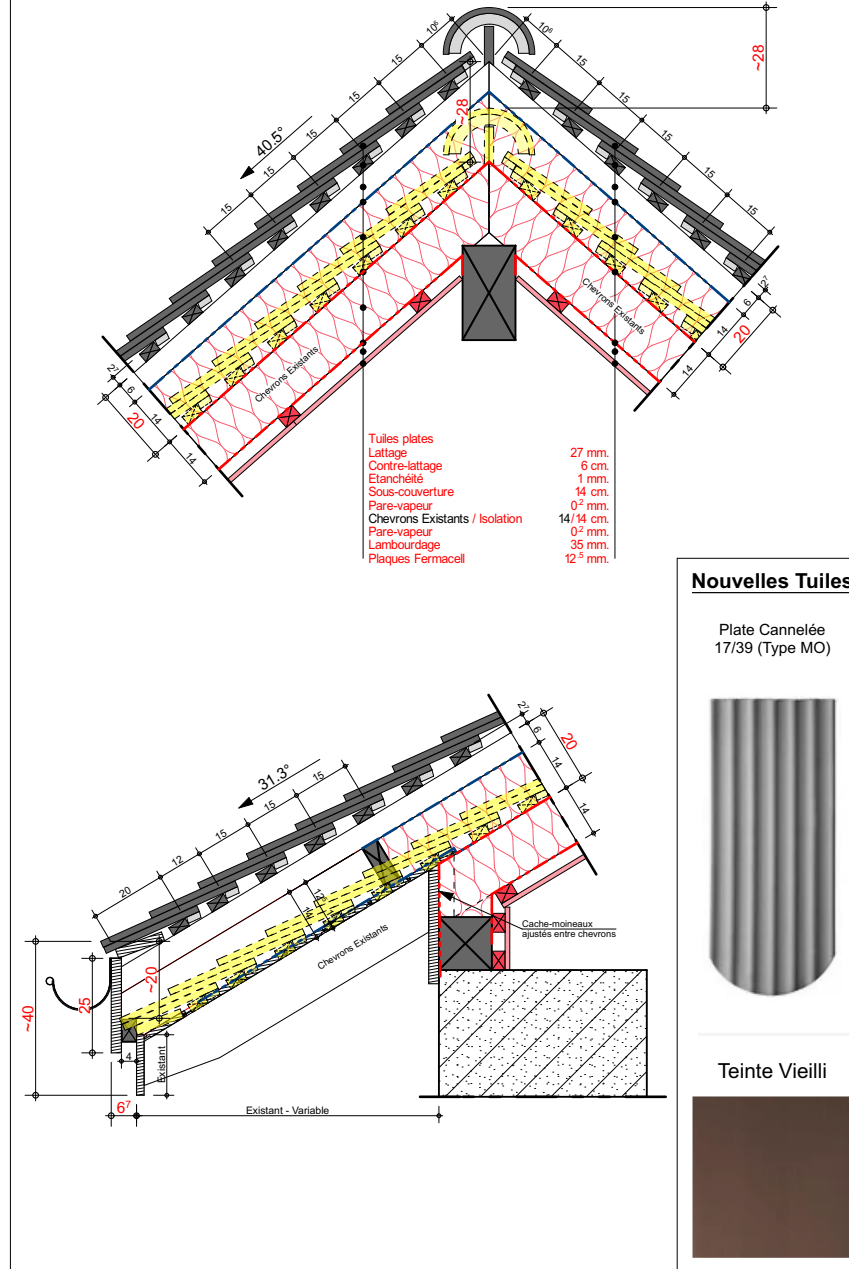

**Façade Sud-Est**  
 1/100

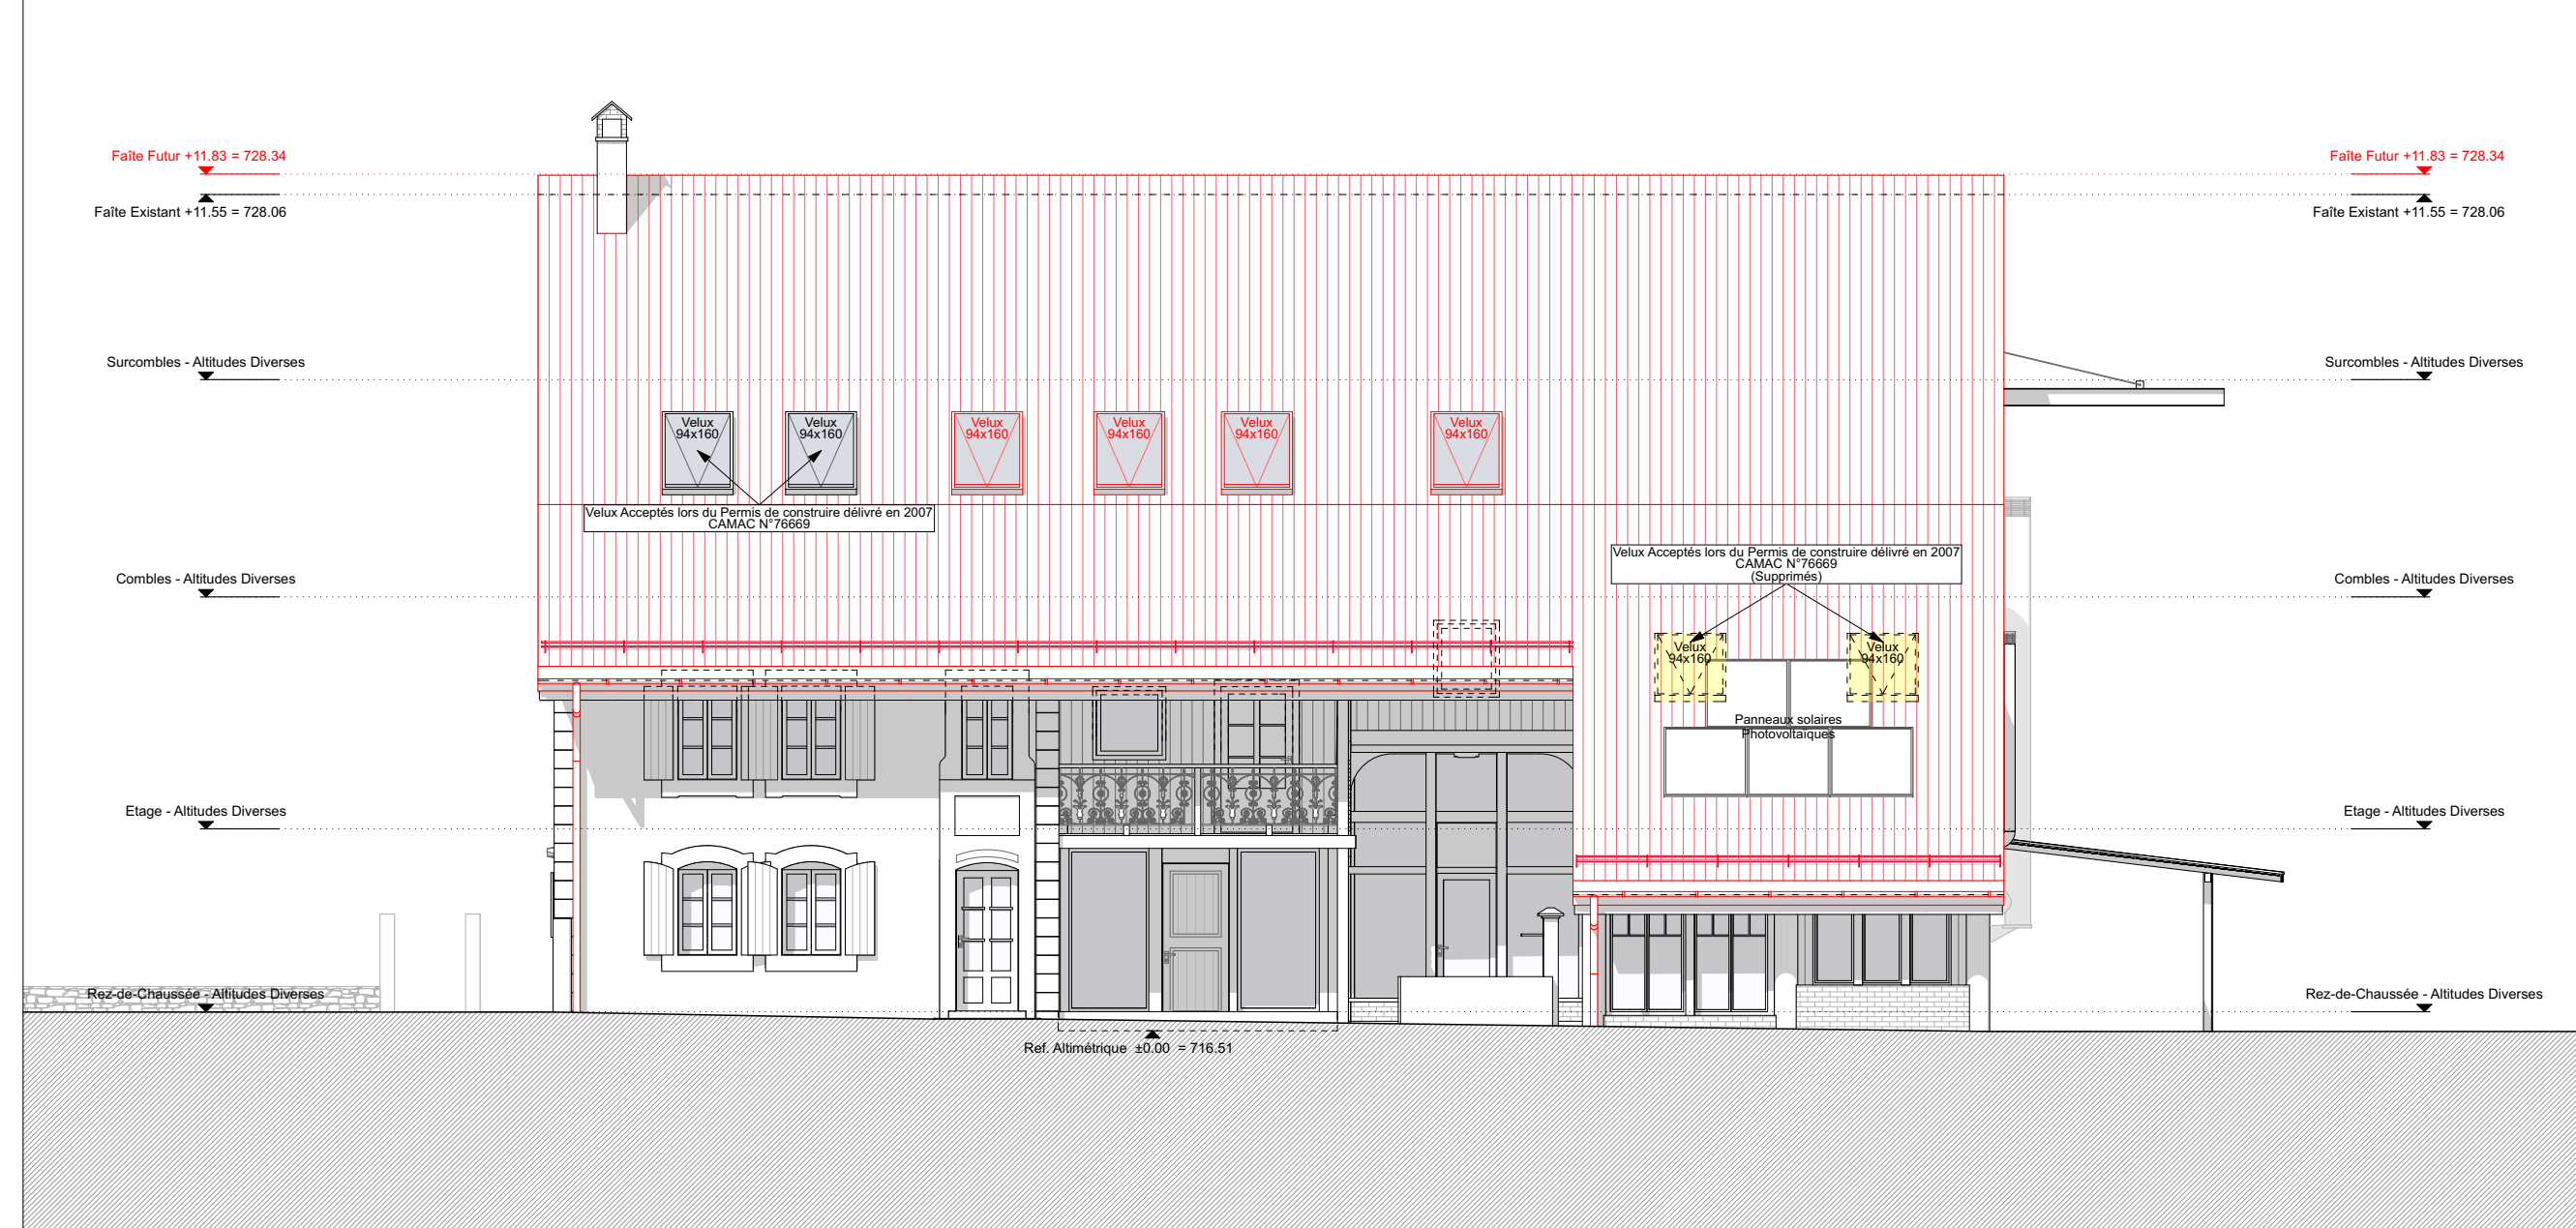

**Façade Sud-Ouest**  
 1/100

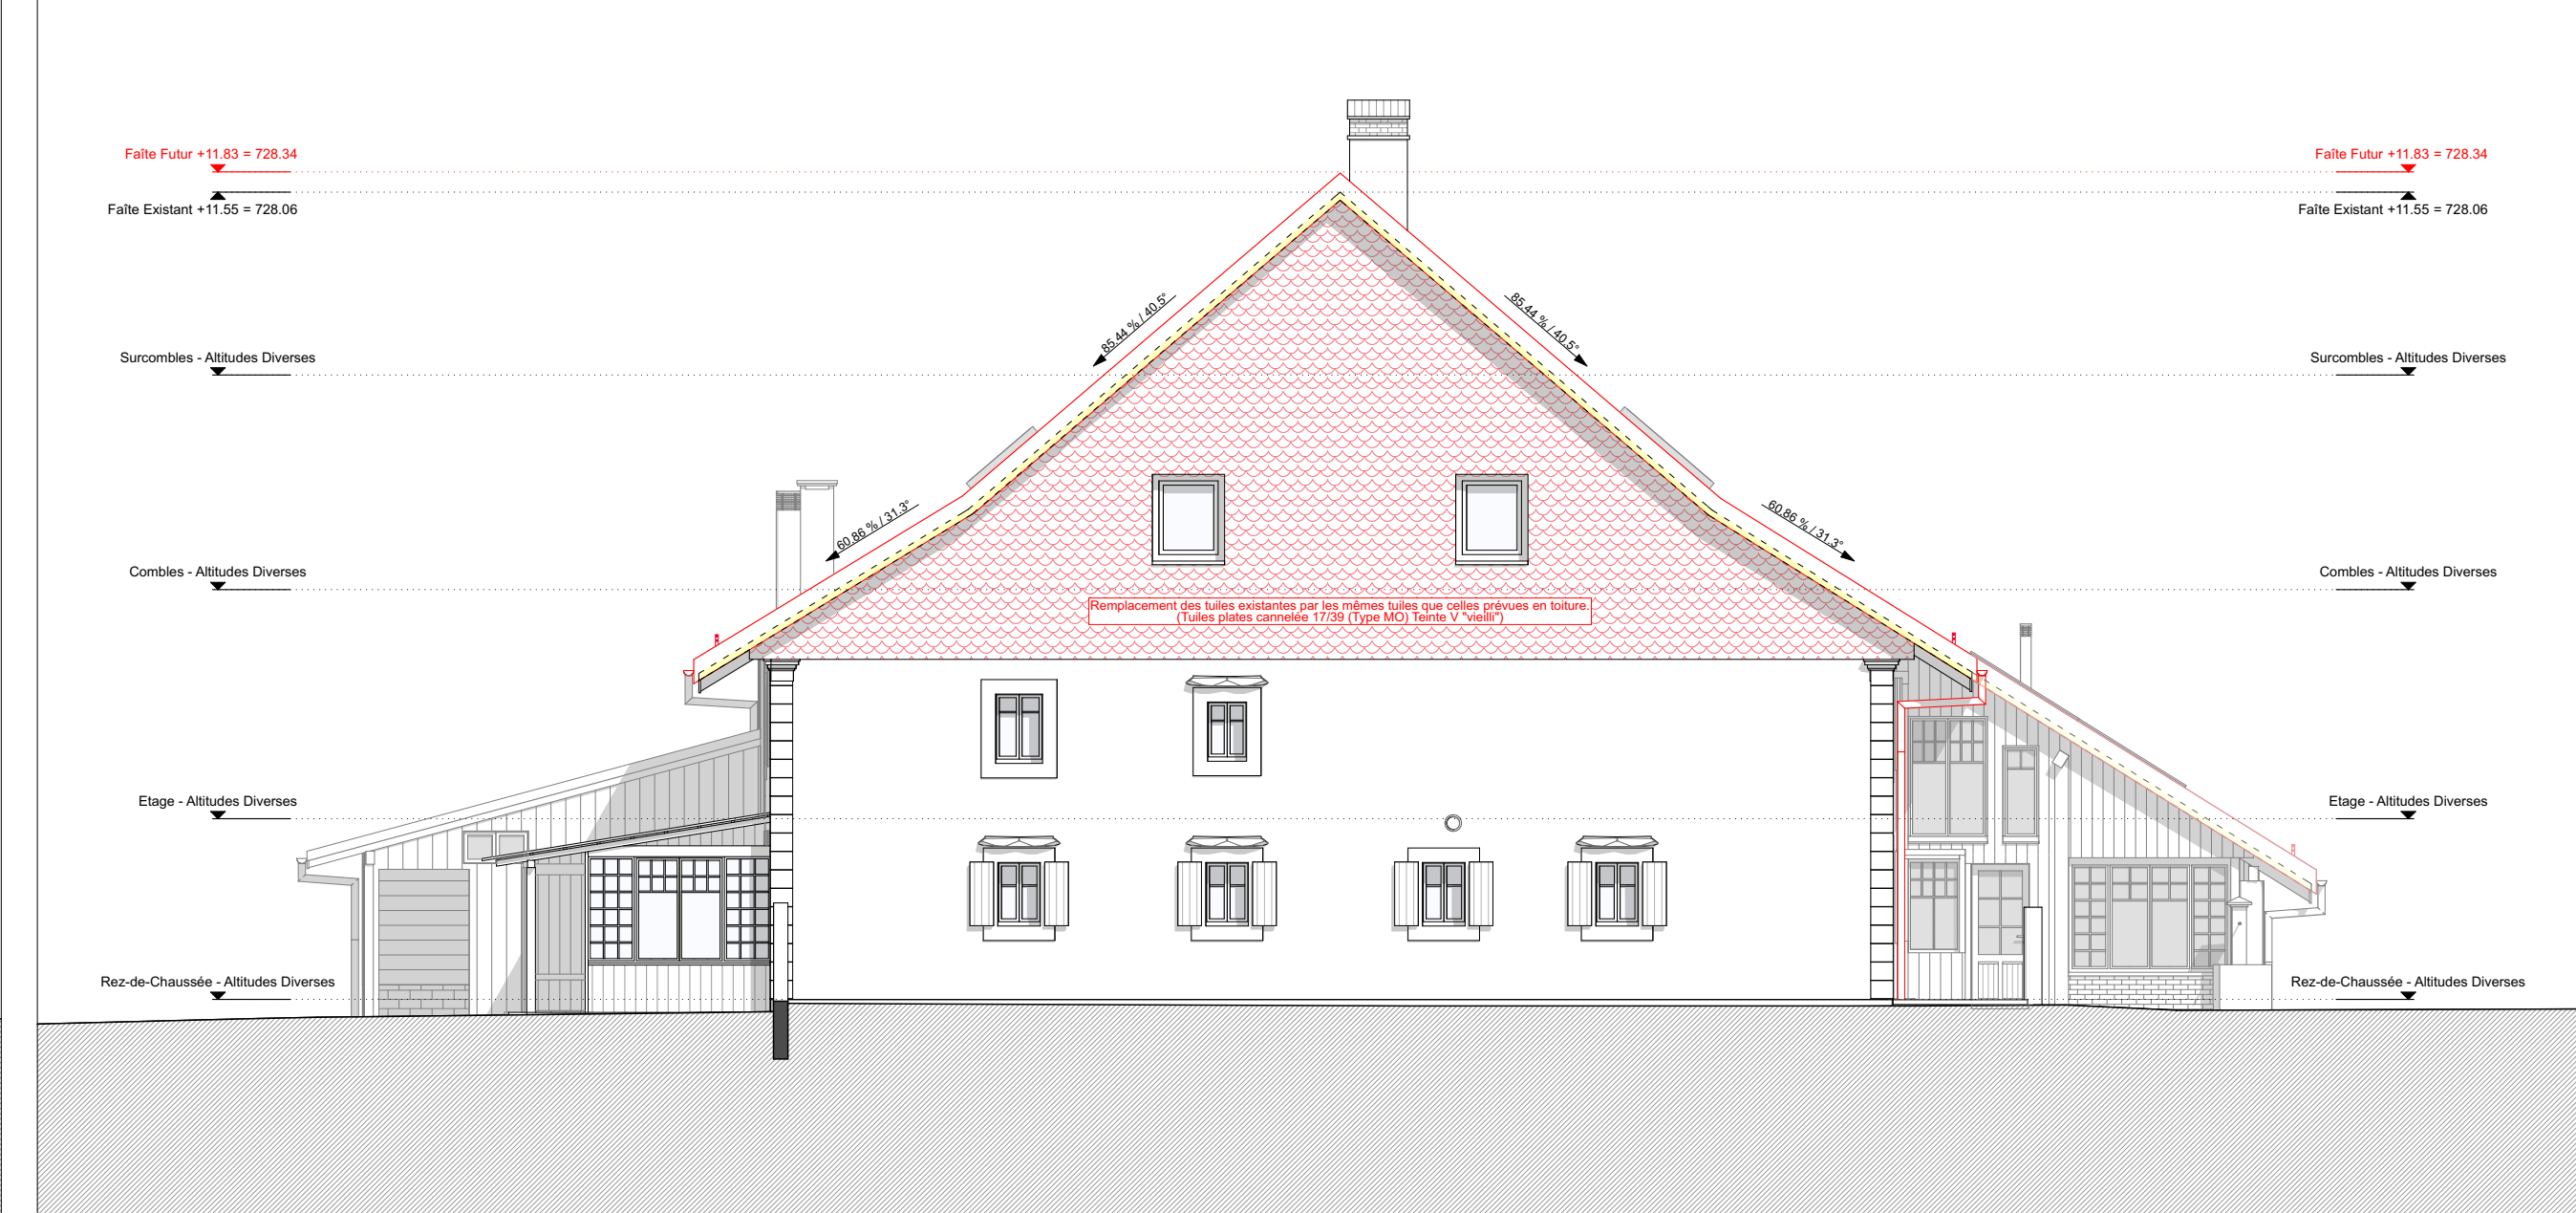

**Façade Nord-Ouest**  
 1/100



**Façade Nord-Est**  
 1/100



**Toitures**  
 1/100



**Situation**  
 1/500

Guichet cartographique cantonal

