

HAMEAU DU BORGEAU, RION BOSSON

MISE À L'ENQUÊTE


Agrandissement du garage enterré ECA 296 et régularisation d'un escalier et accès extérieurs existants

Route du Borgeau 37
 Propriété de
 Parcelle 470
 Commune de Carrouge
 1084 Carrouge
 Jacques Emery
 ECH. 1:200
 Villars-sur-Ollon, le **24.04.2026**


Plans girations

- légende**
- à démolir
 - à construire
 - existant
 - EU existant
 - EC existant
 - EU nouveau
 - EC nouveau


le propriétaire
 Jacques Emery
l'architecte
 Archisol Sàrl

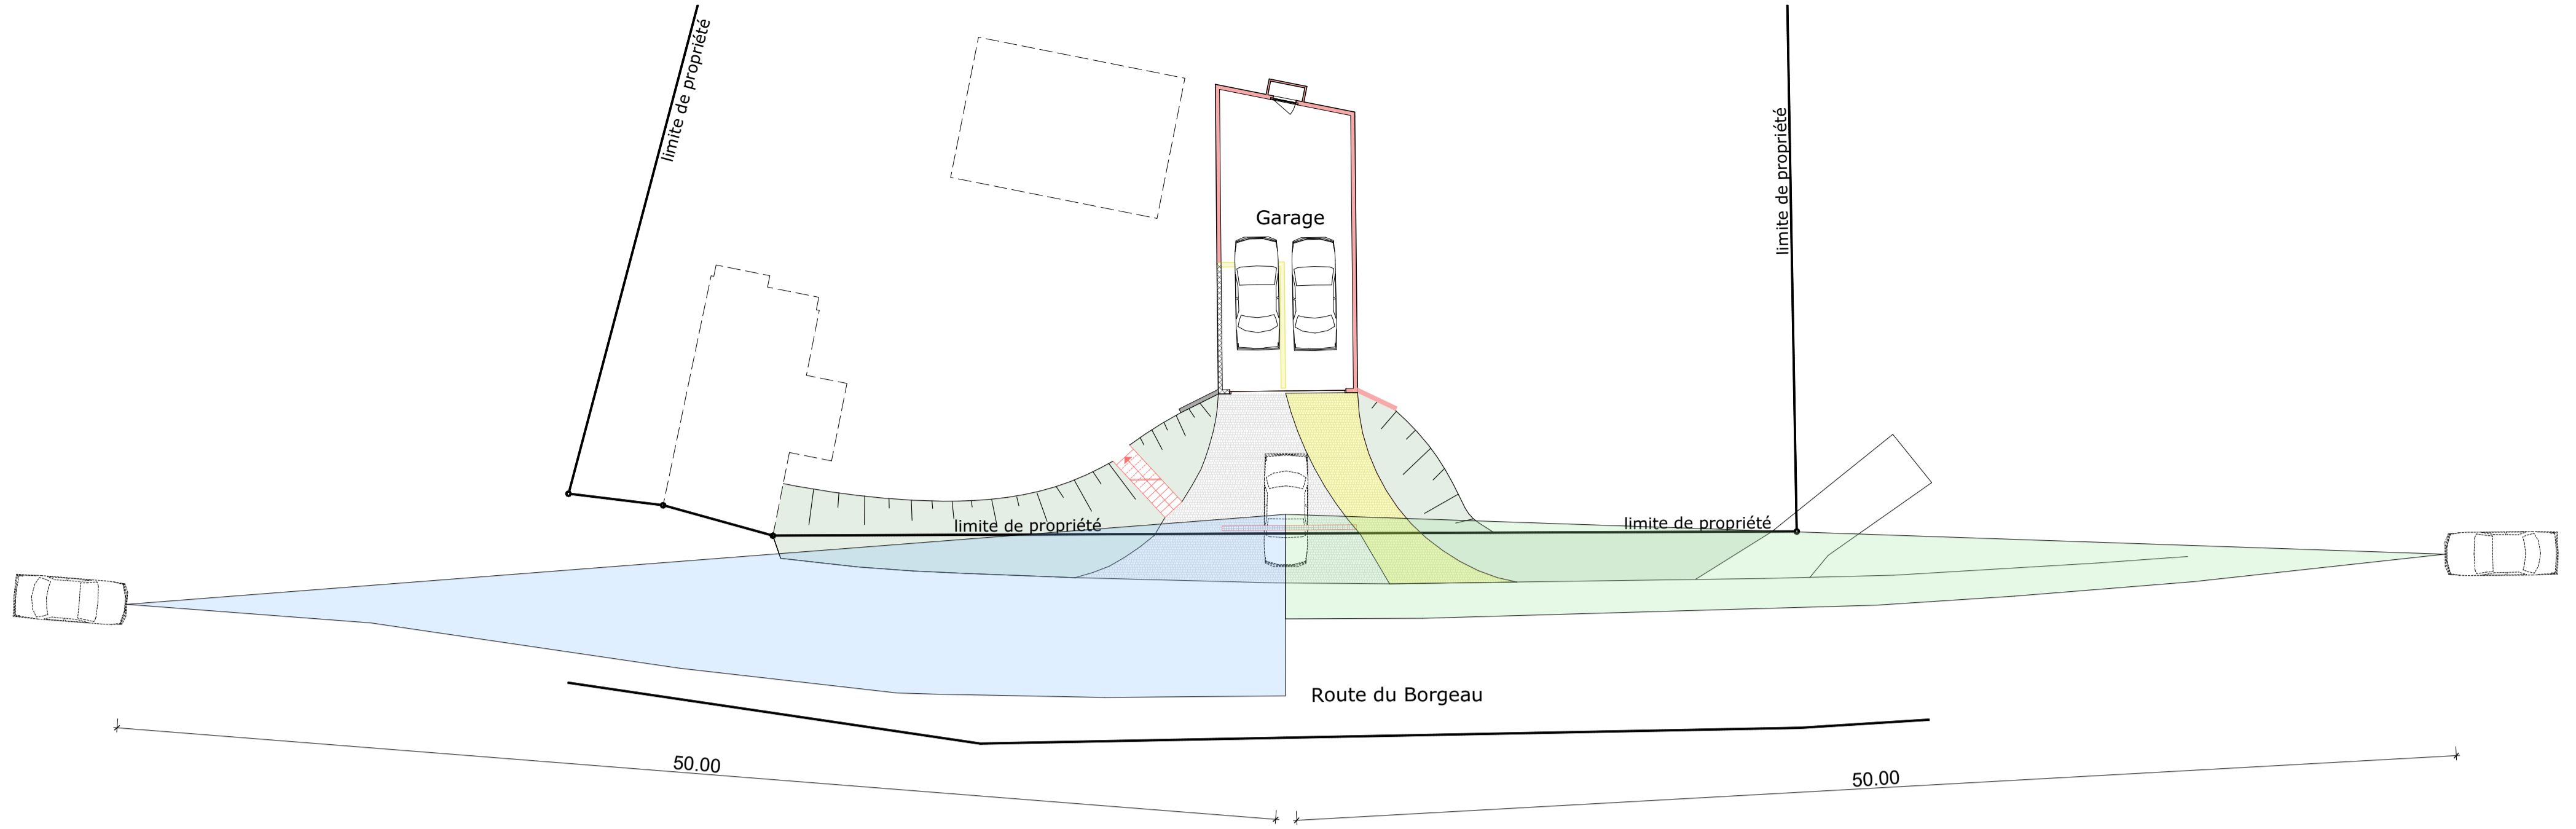


TRIANGLE VISIBILITE

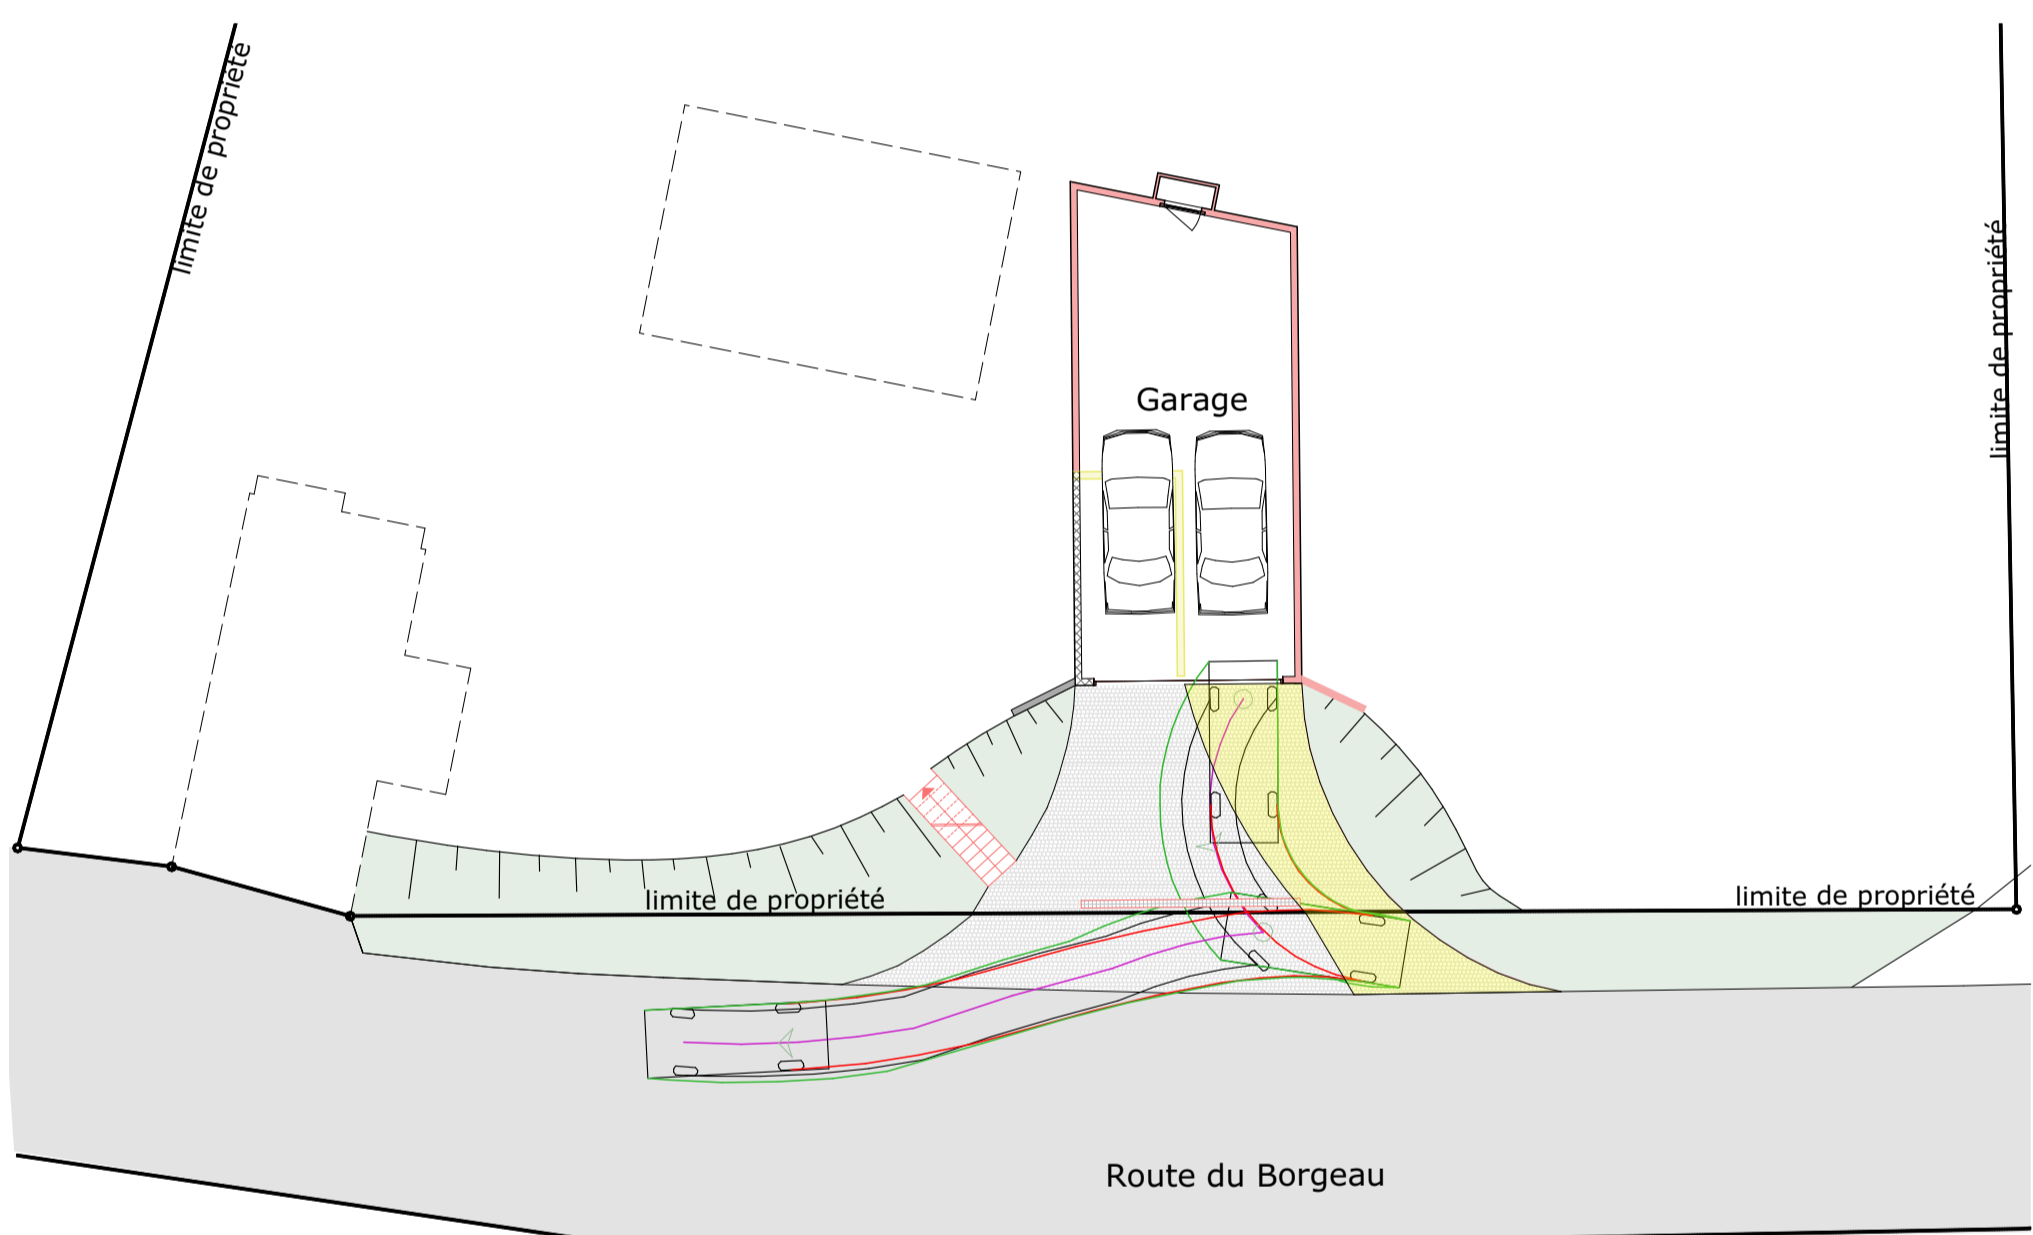

SORTIE GARAGE DROITE

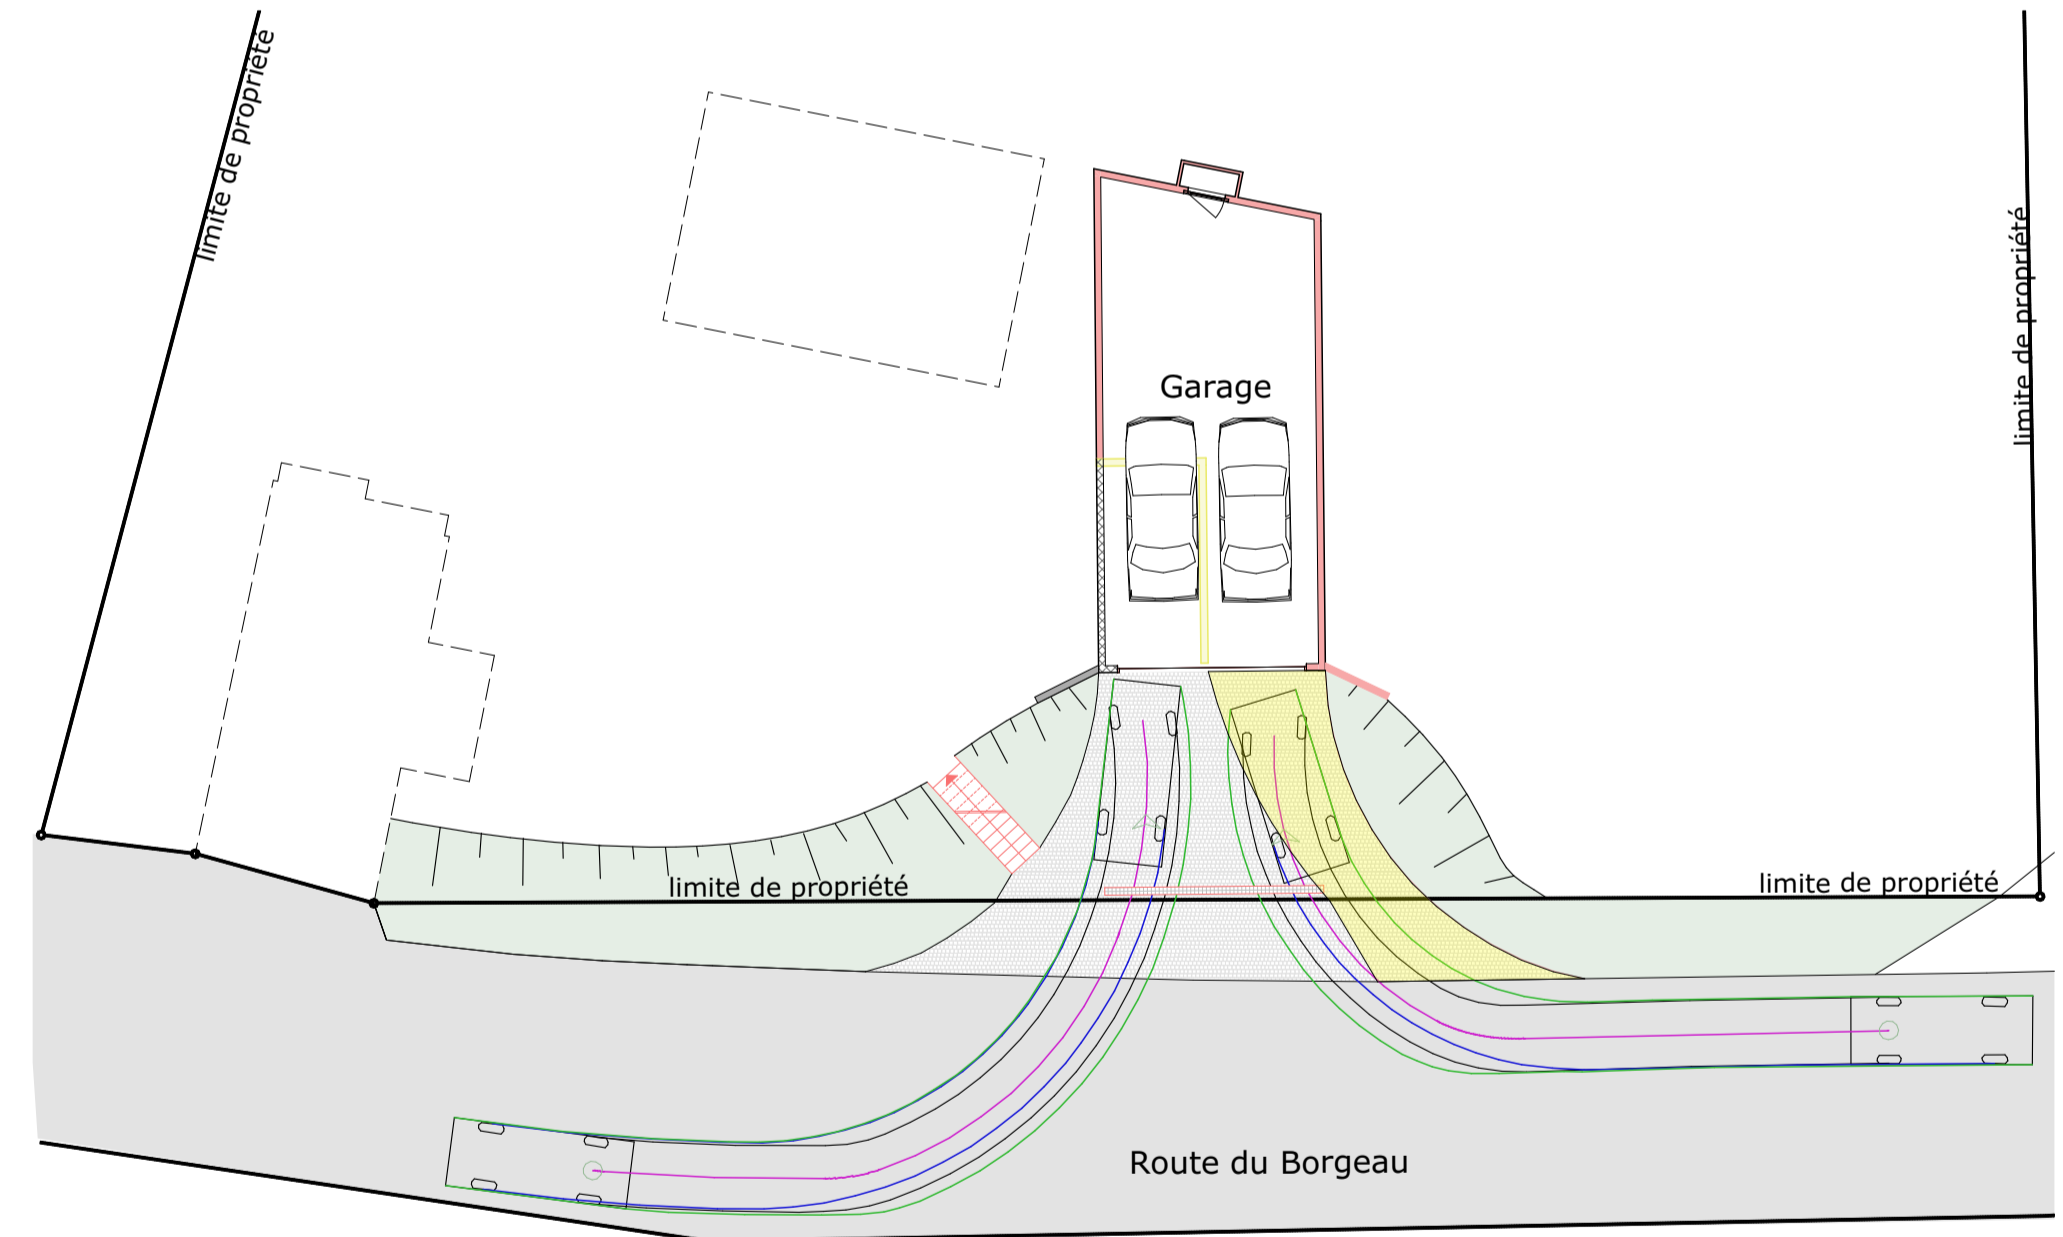

ENTREE GARAGE

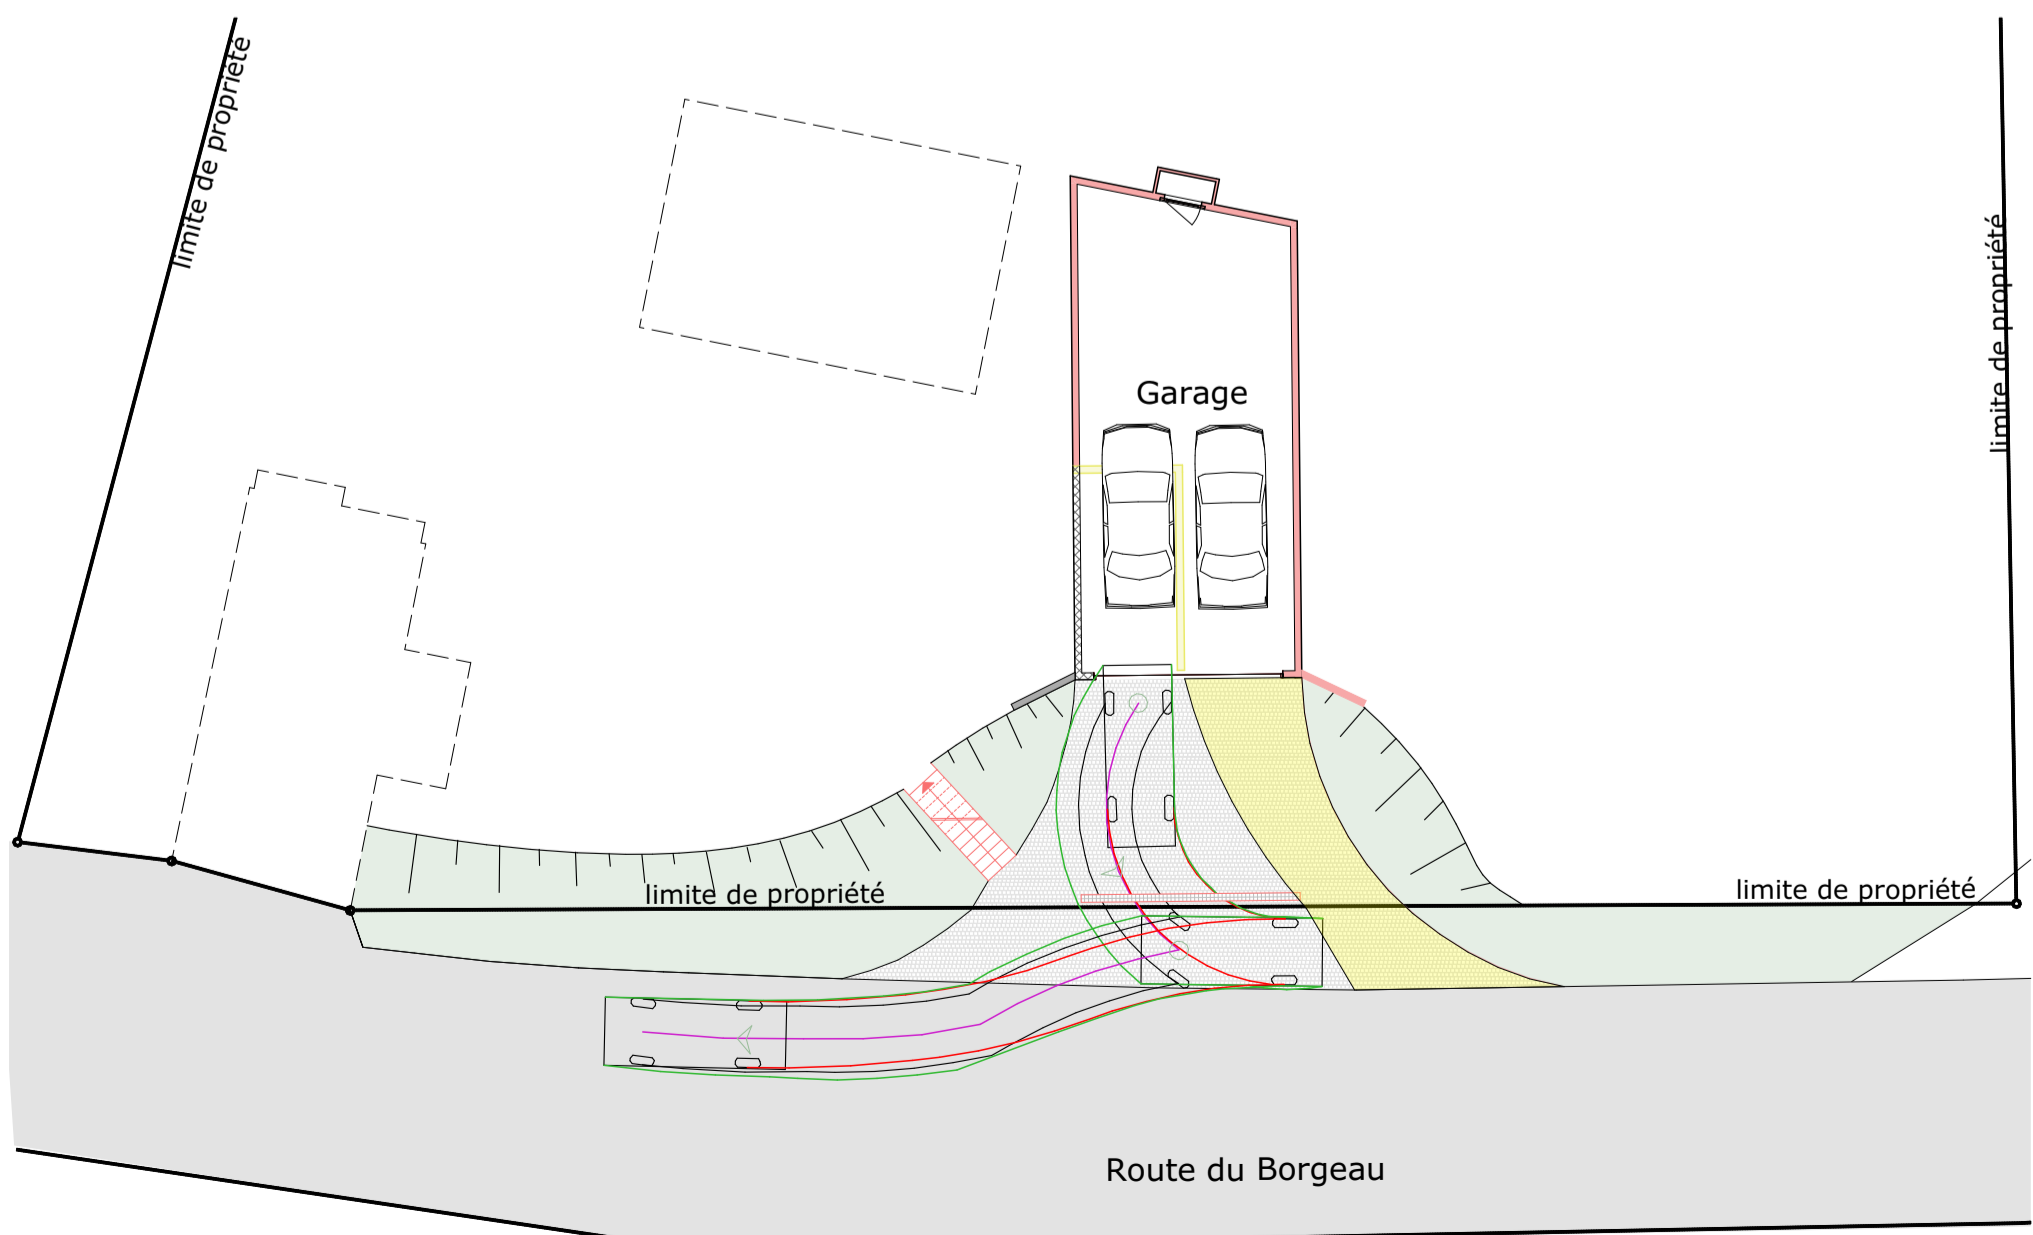

SORTIE GARAGE GAUCHE