



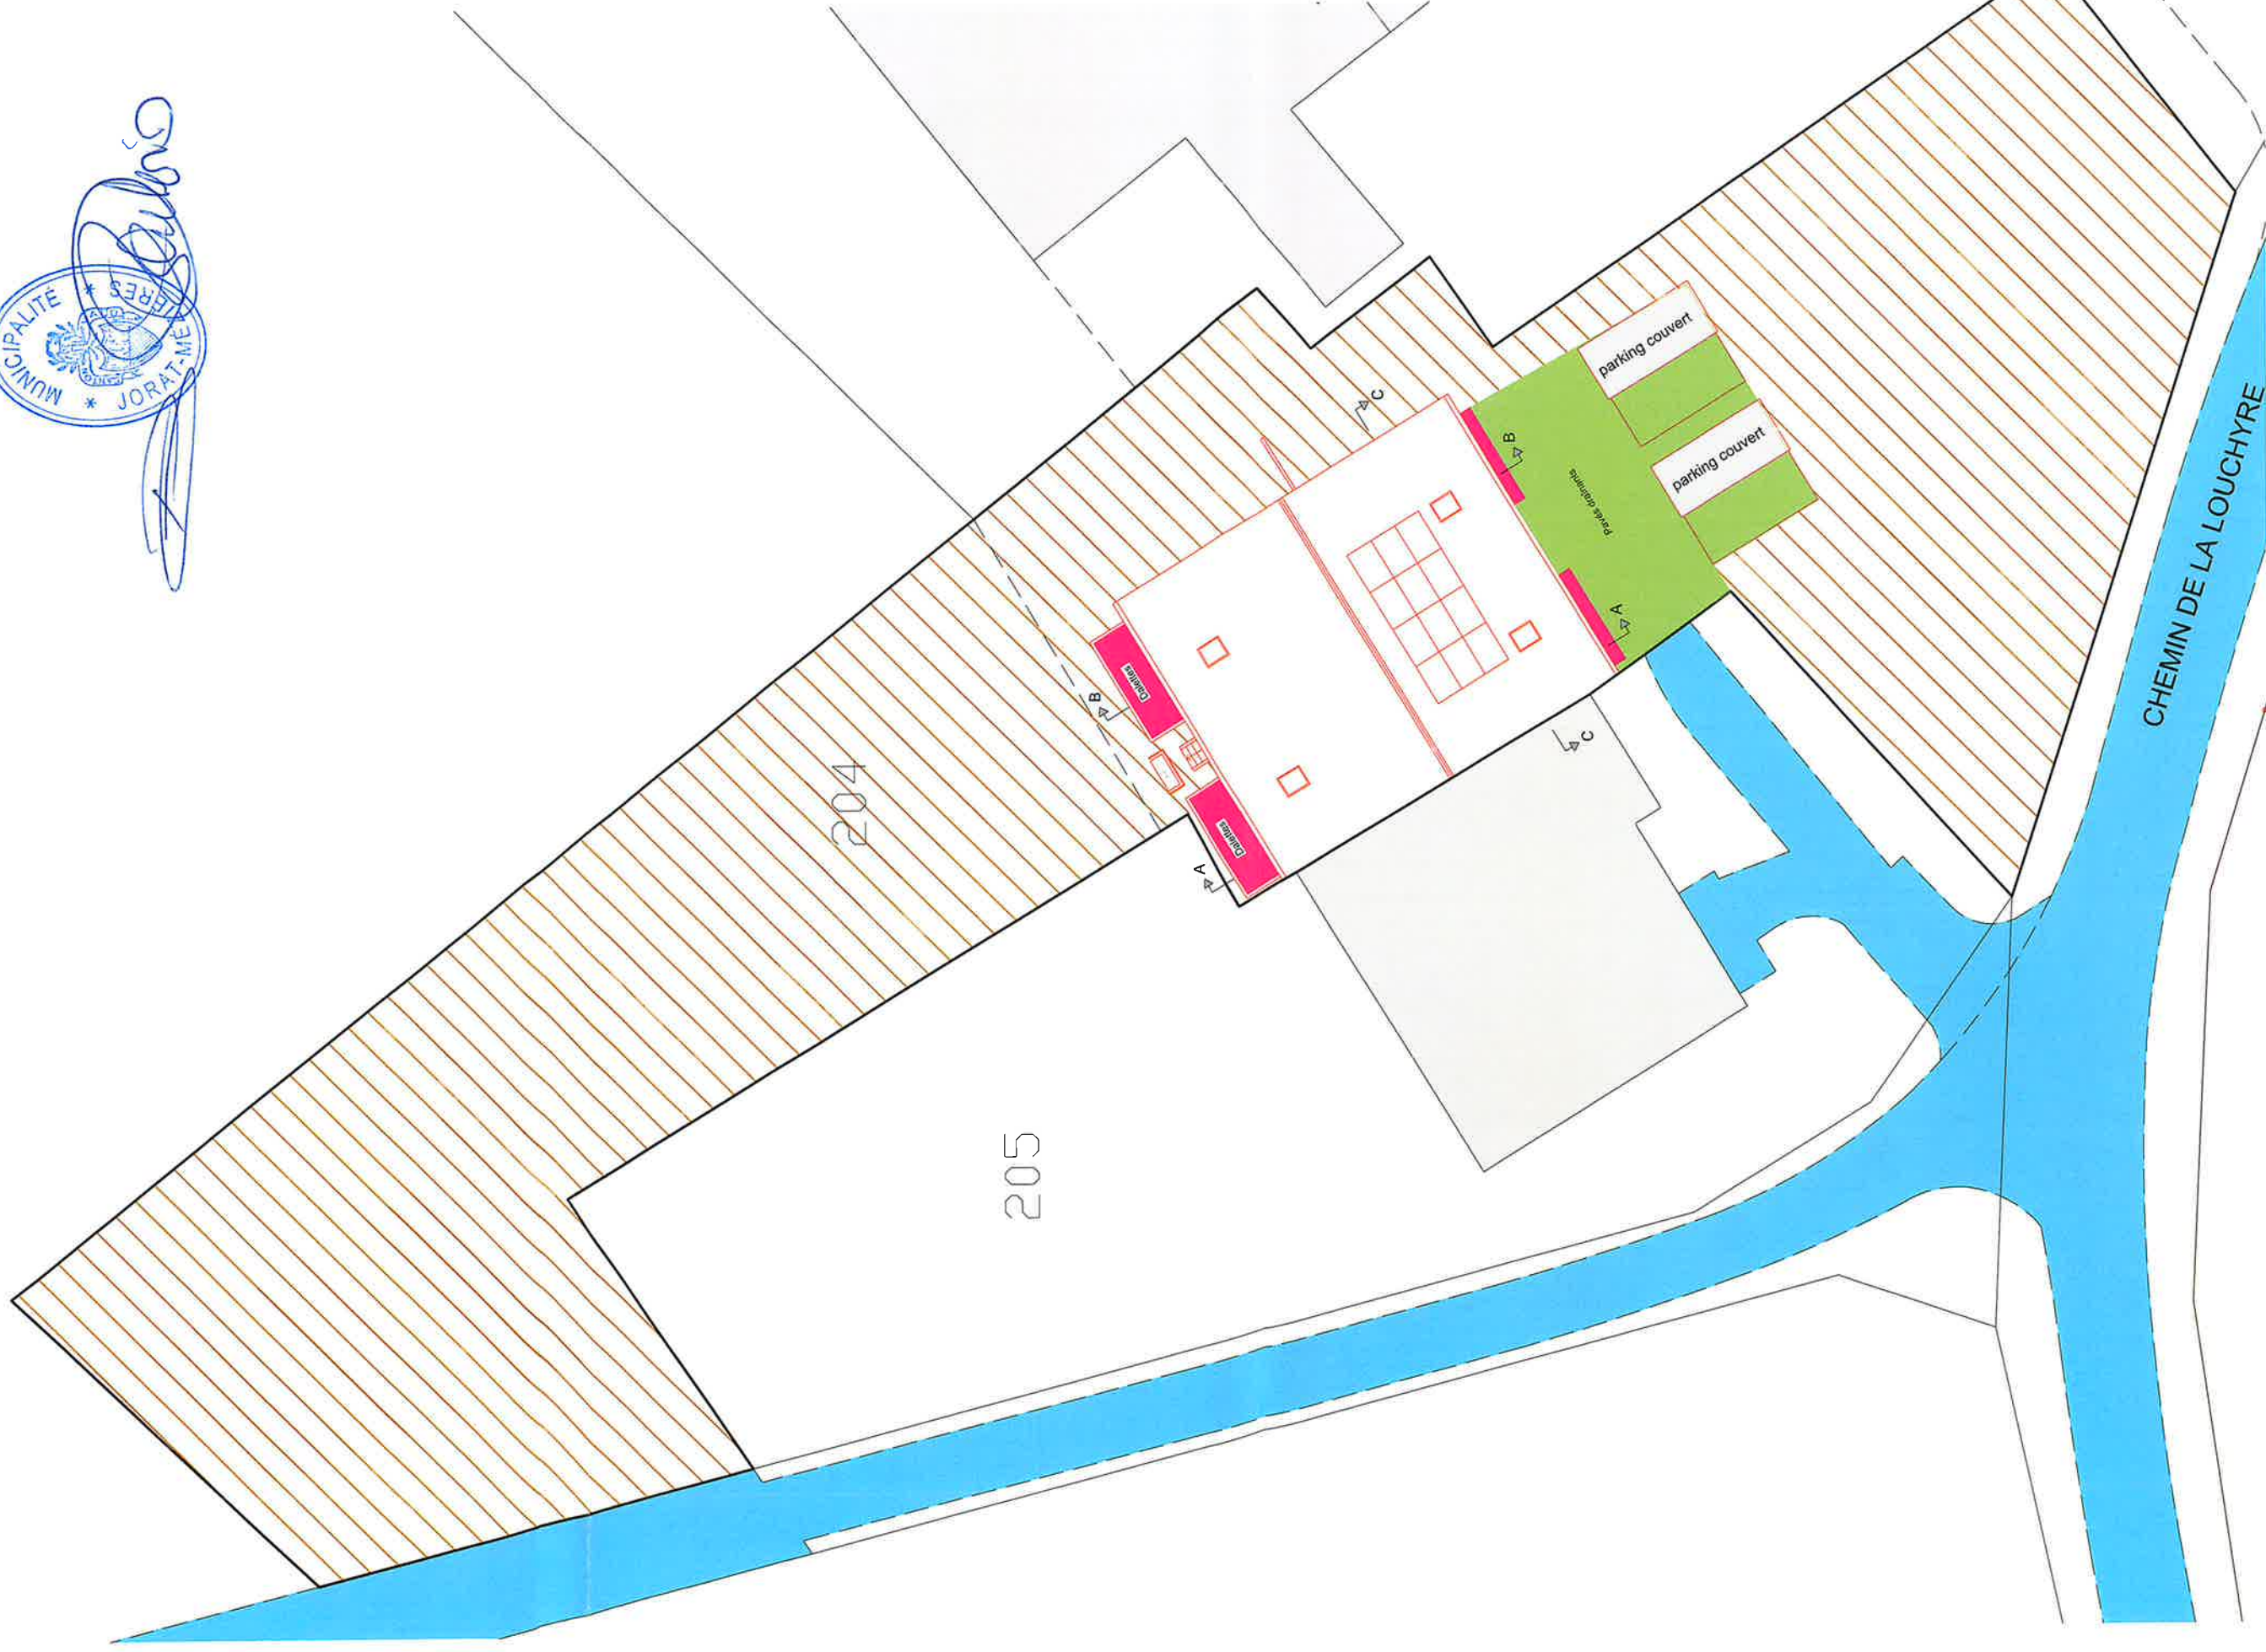

LEGENDE:

ACCES ROUTIER =

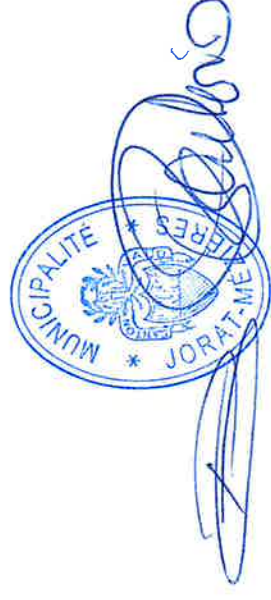

PAVES DRAINANTS =



6,5%

DAILETTES =



2,7%

TOITURE =



12,51%

PLEINE TERRE =



78,29%

A3 - 1/250

Paul Kleiber Architecte

13 rue Chabrey

1202 Genève

076 572 53 14

Immokad SA

Chemin Delay 6

1214 Vernier

Demande d'autorisation

Plans des aménagements extérieurs, avec tracé précis du

raccordement au réseau routier

07.05.2026

Projet: Construction de deux maisons mitoyennes

Chemin de la Louchyre 22

1083 Jorat-Mézières

Soumis à l'enquête publique

11 JUL. 2026 - 9 AOUT 2026