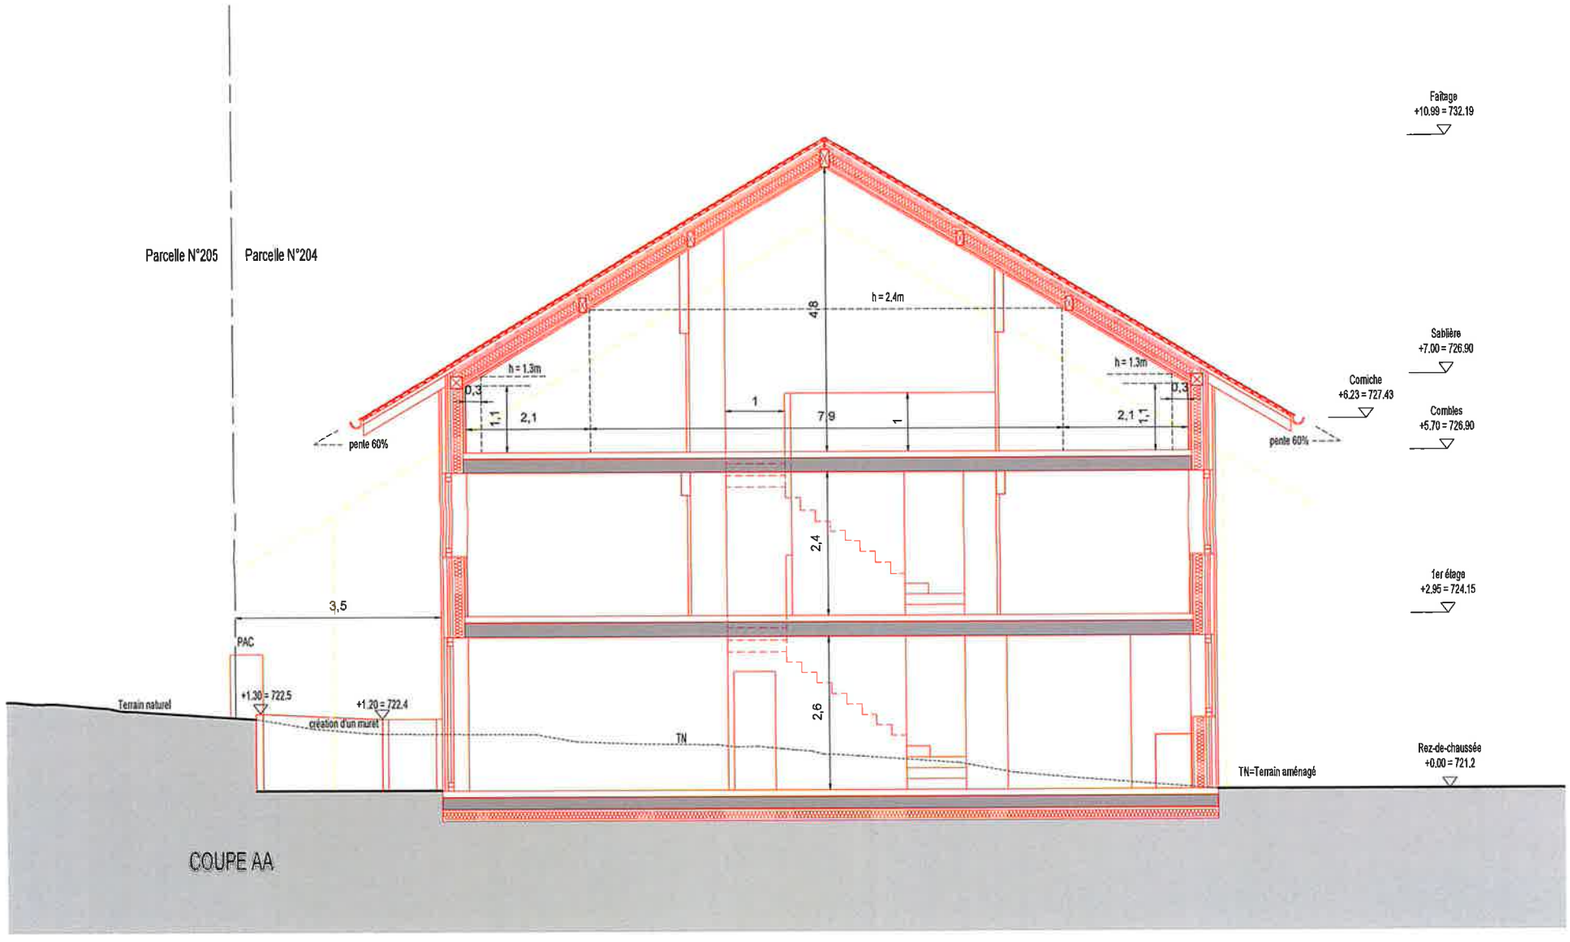

COUPE AA

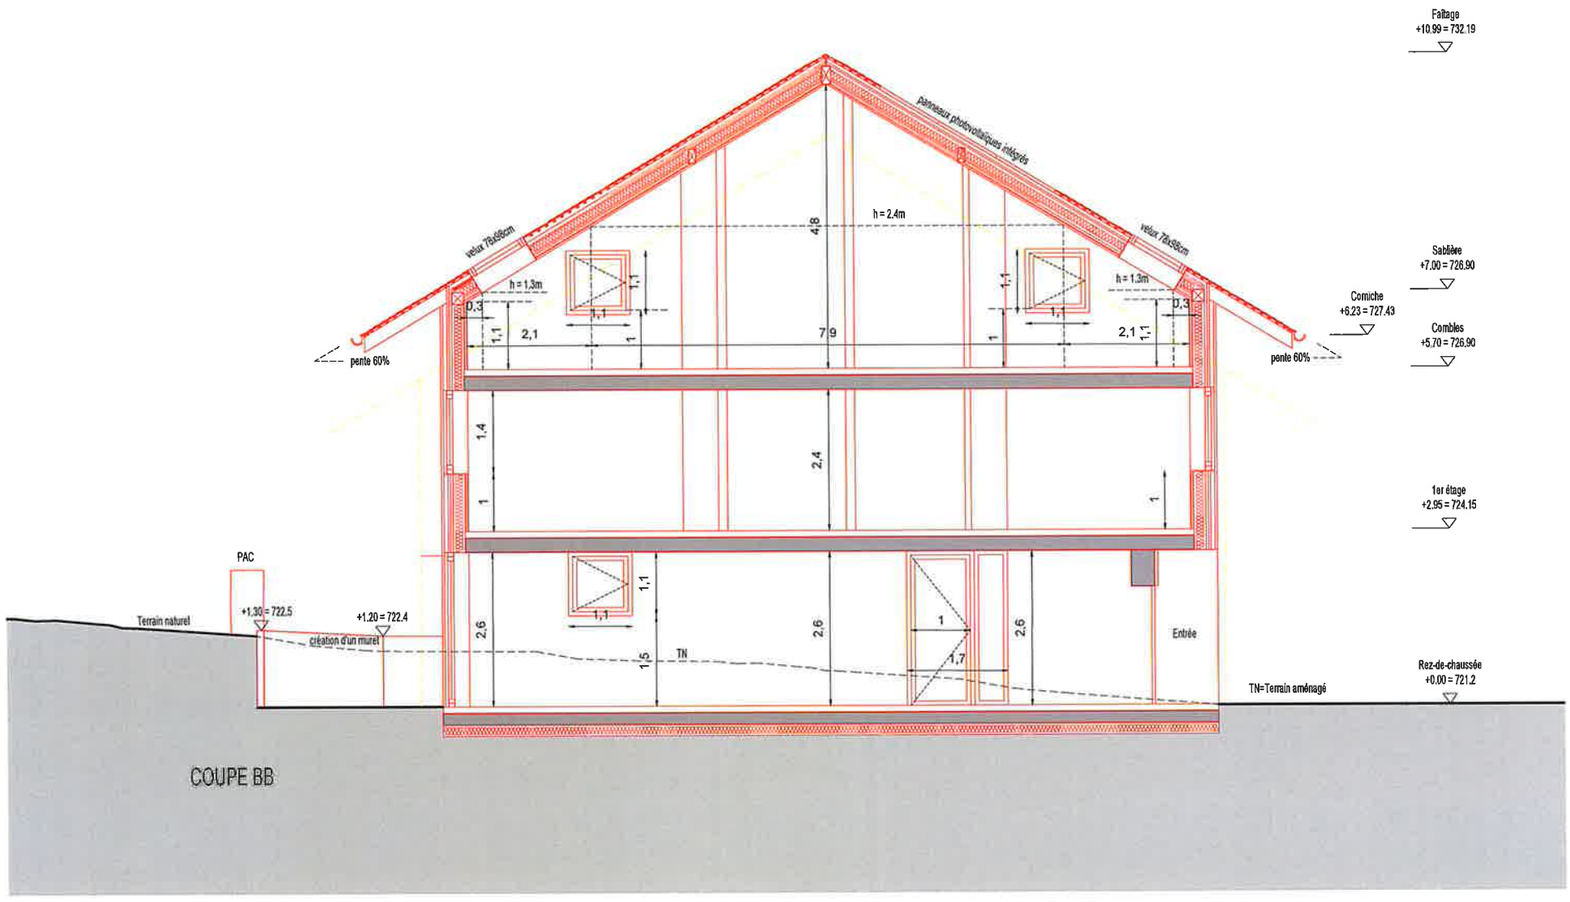

COUPE BB

A3 - 1/100

Paul Kleiber Architecte
13 rue Chabrey
1202 Genève
076 572 53 14

Immokad SA
Chemin Delay 6
1214 Vernier

Demande d'autorisation
Coupe AA, Coupe BB
07.05.2026

Projet:Construction de deux maisons mitoyennes
Chemin de la Louchyre 22
1083 Jorat-Mézières

MUNICIPALITÉ JORAT-MÉZIÈRES

Soumis à l'enquête publique
du 11 JUIL. 2026 au - 9 AOUT 2026