




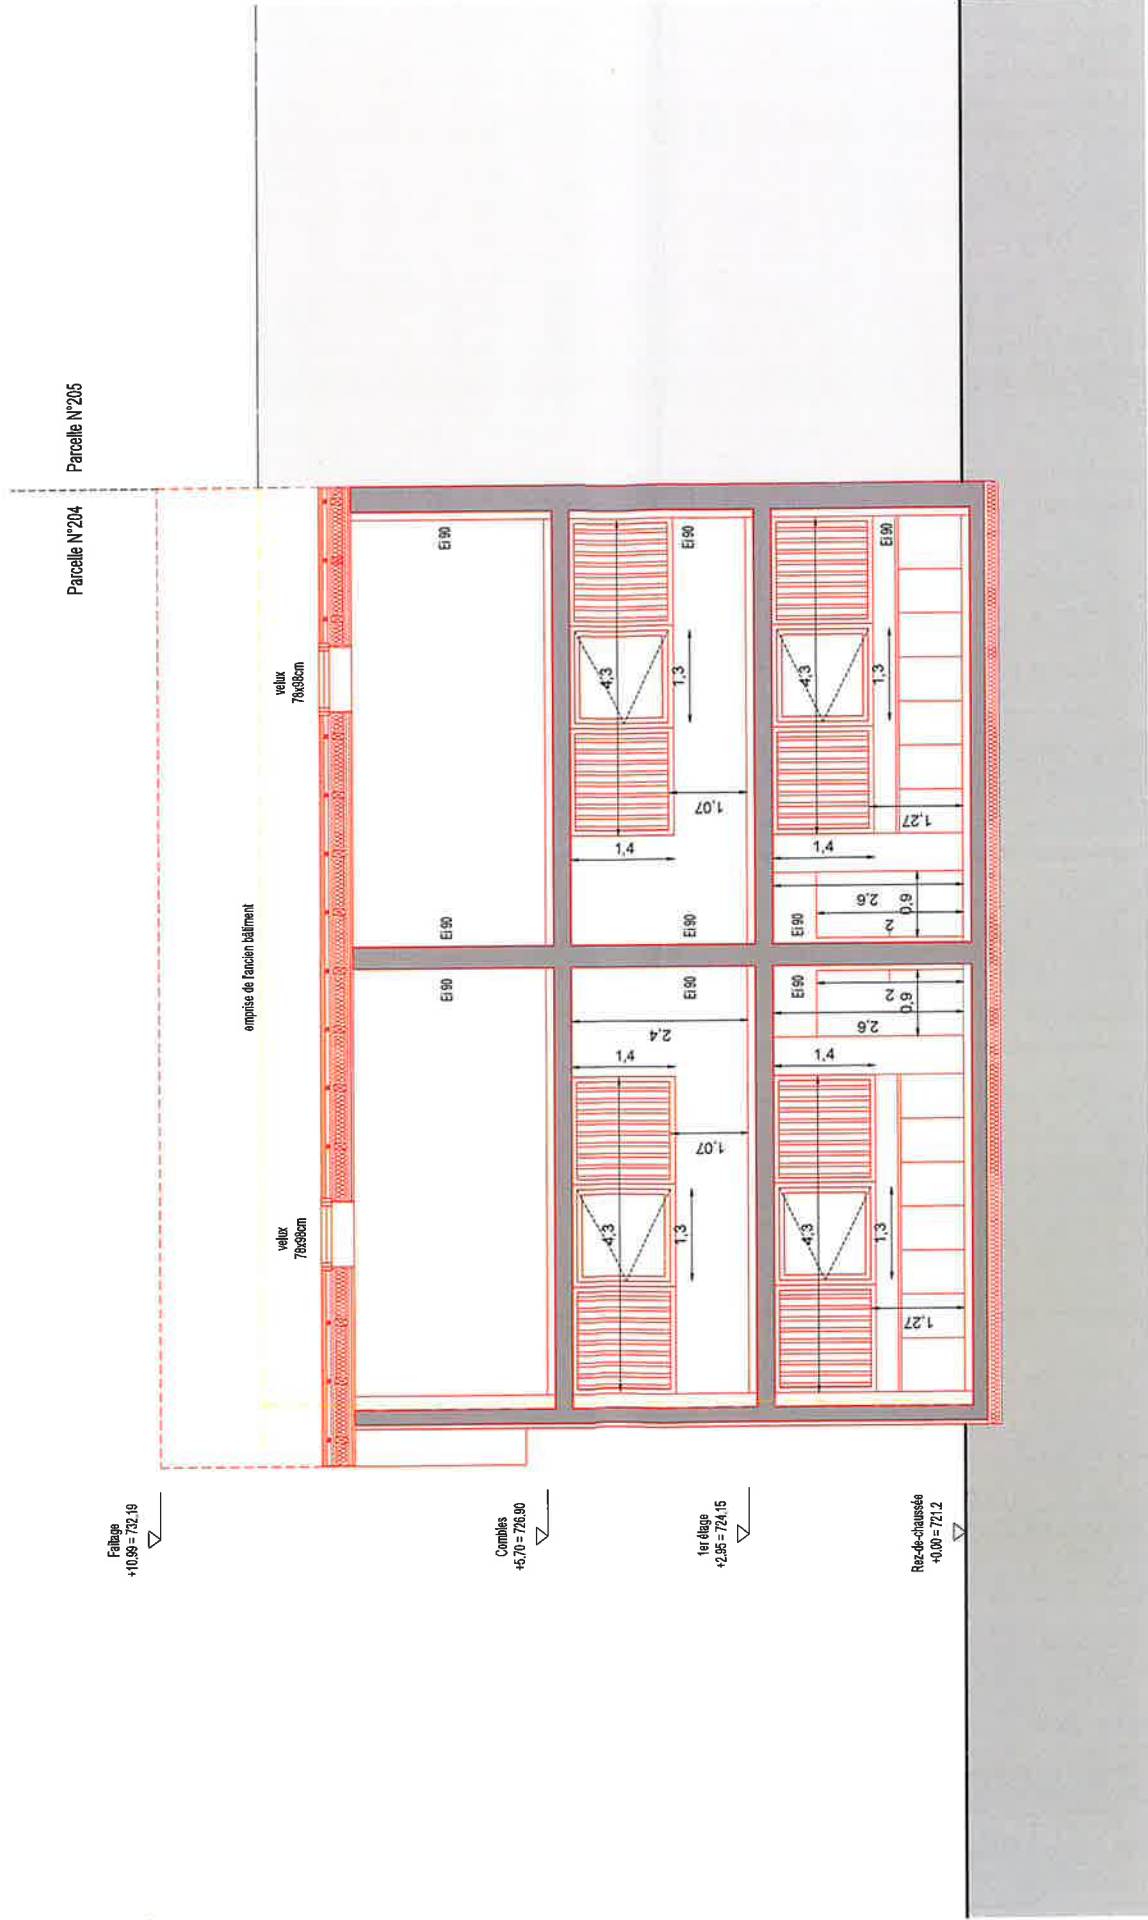

Fallage
+10.99 = 732.19

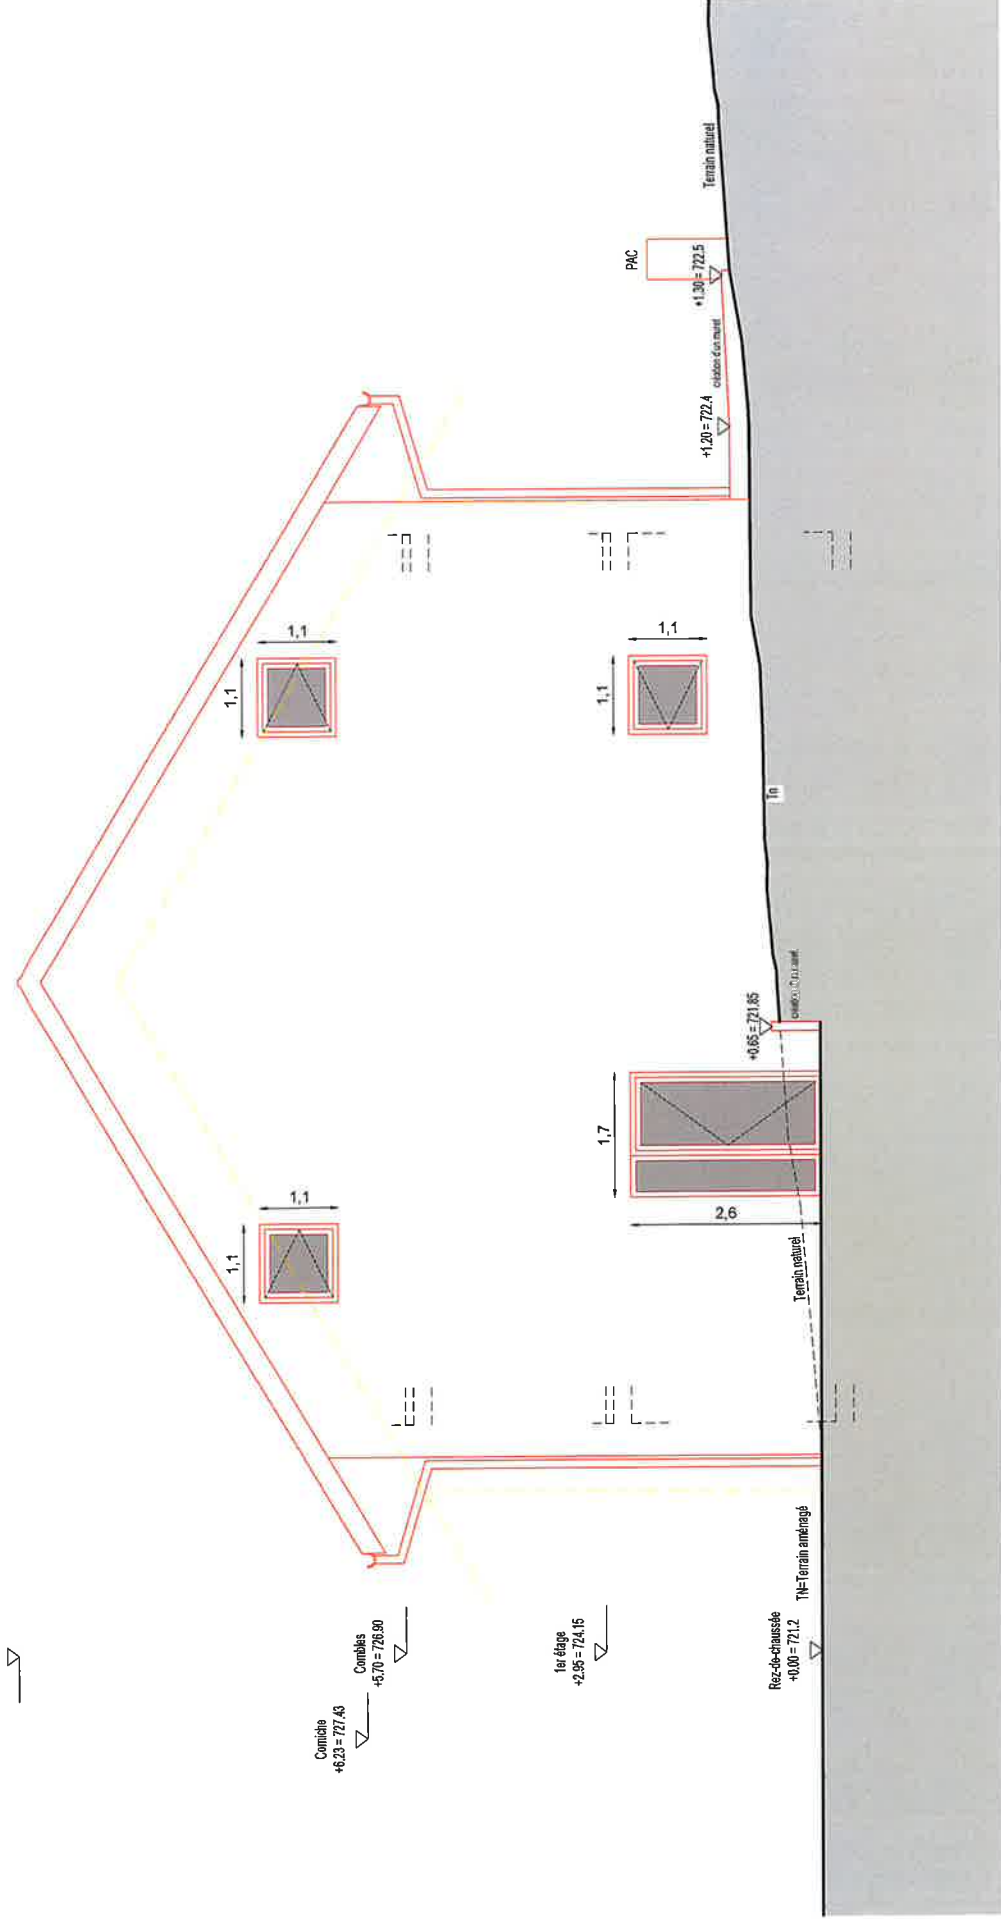

FACADE EST

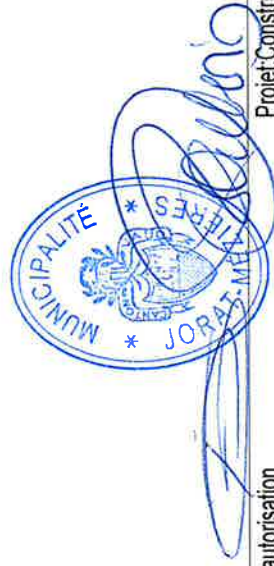

A3 - 1/100
Paul Kleiber Architecte
13 rue Chabrey
1202 Genève
076 572 53 14

Immokad SA
Chemin Delay 6
1214 Vernier

Demande d'autorisation
Coupe CC, Façade Est
07.05.2026

Projet: Construction de deux maisons mitoyennes
Chemin de la Louchyre 22
1083 Jorat-Mézières

Soumis à l'enquête publique
11 JUL. 2026 - 9 AOUT 2026