


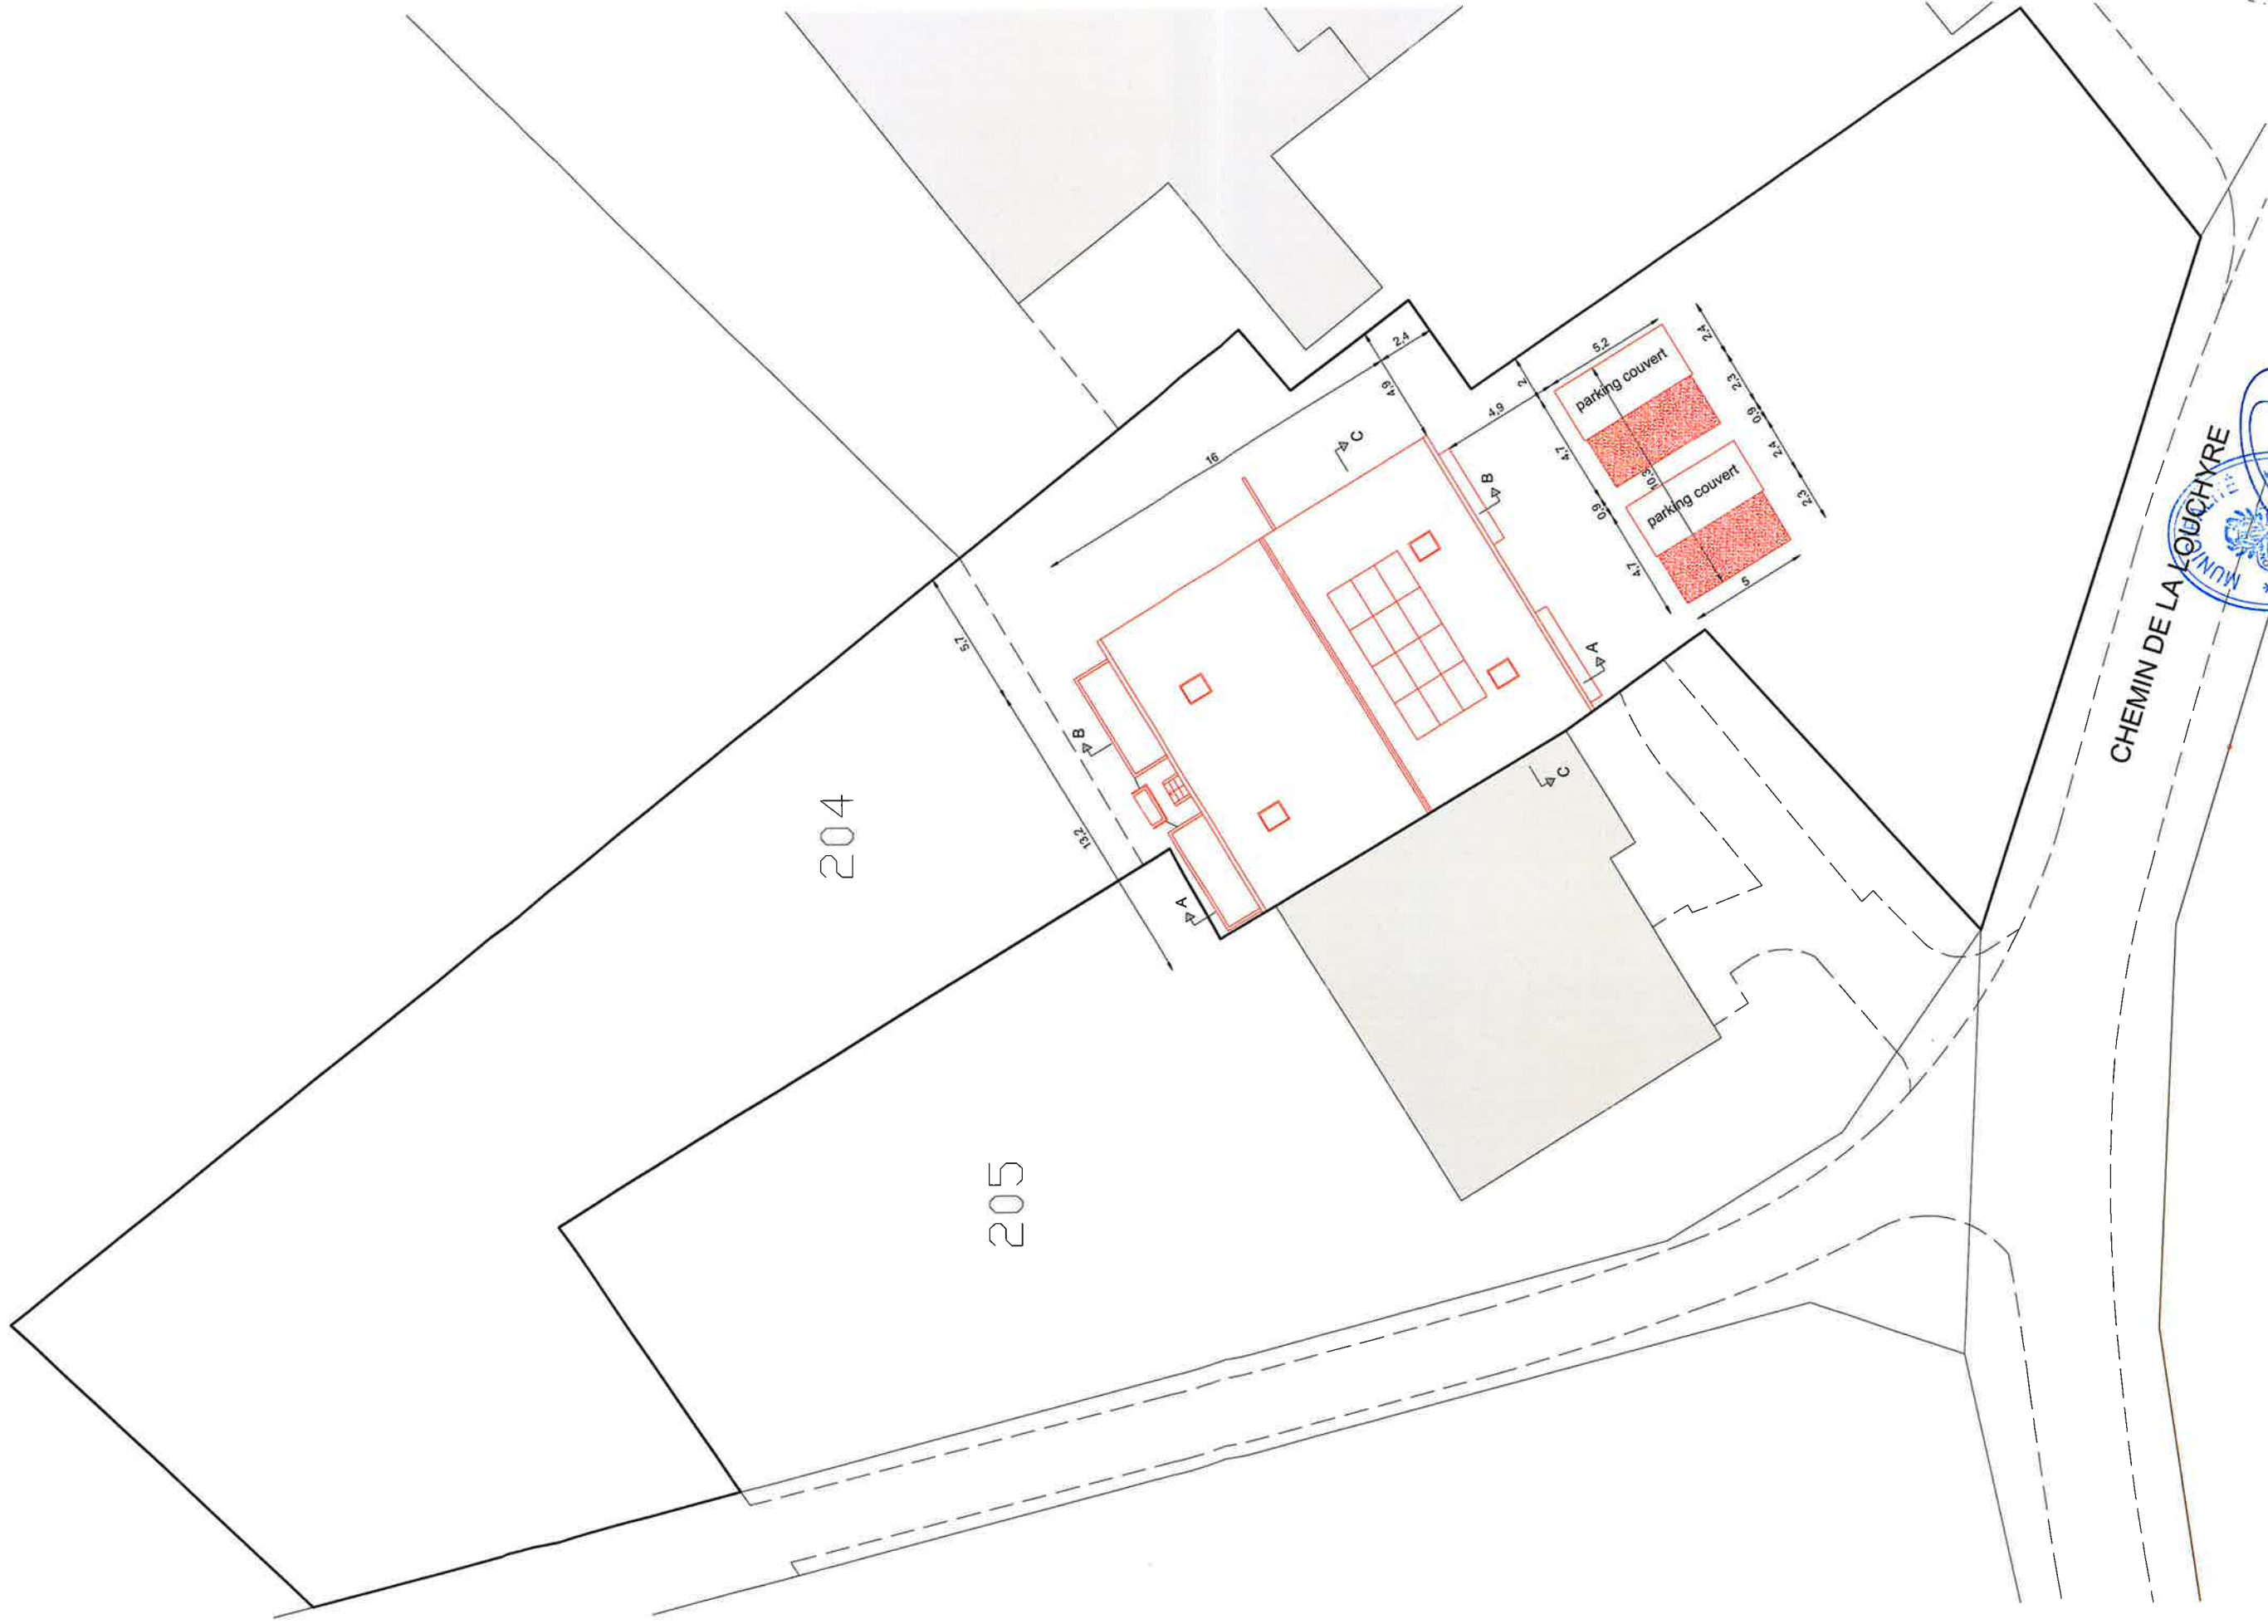

A3 - 1/250

Paul Kleiber Architecte
13 rue Chabrey
1202 Genève

076 572 53 14

Immokad SA
Chemin Delay 6
1214 Vernier

Demande d'autorisation

Plan masse

07.05.2026

Projet Construction de deux maisons mitoyennes

Chemin de la Louchyre 22

1083 Jorat-Mézières

CHEMIN DE LA LOUCHYRE



Remis à l'enquête publique
du 11 JUL. 2026 au 9 AOUT 2026