
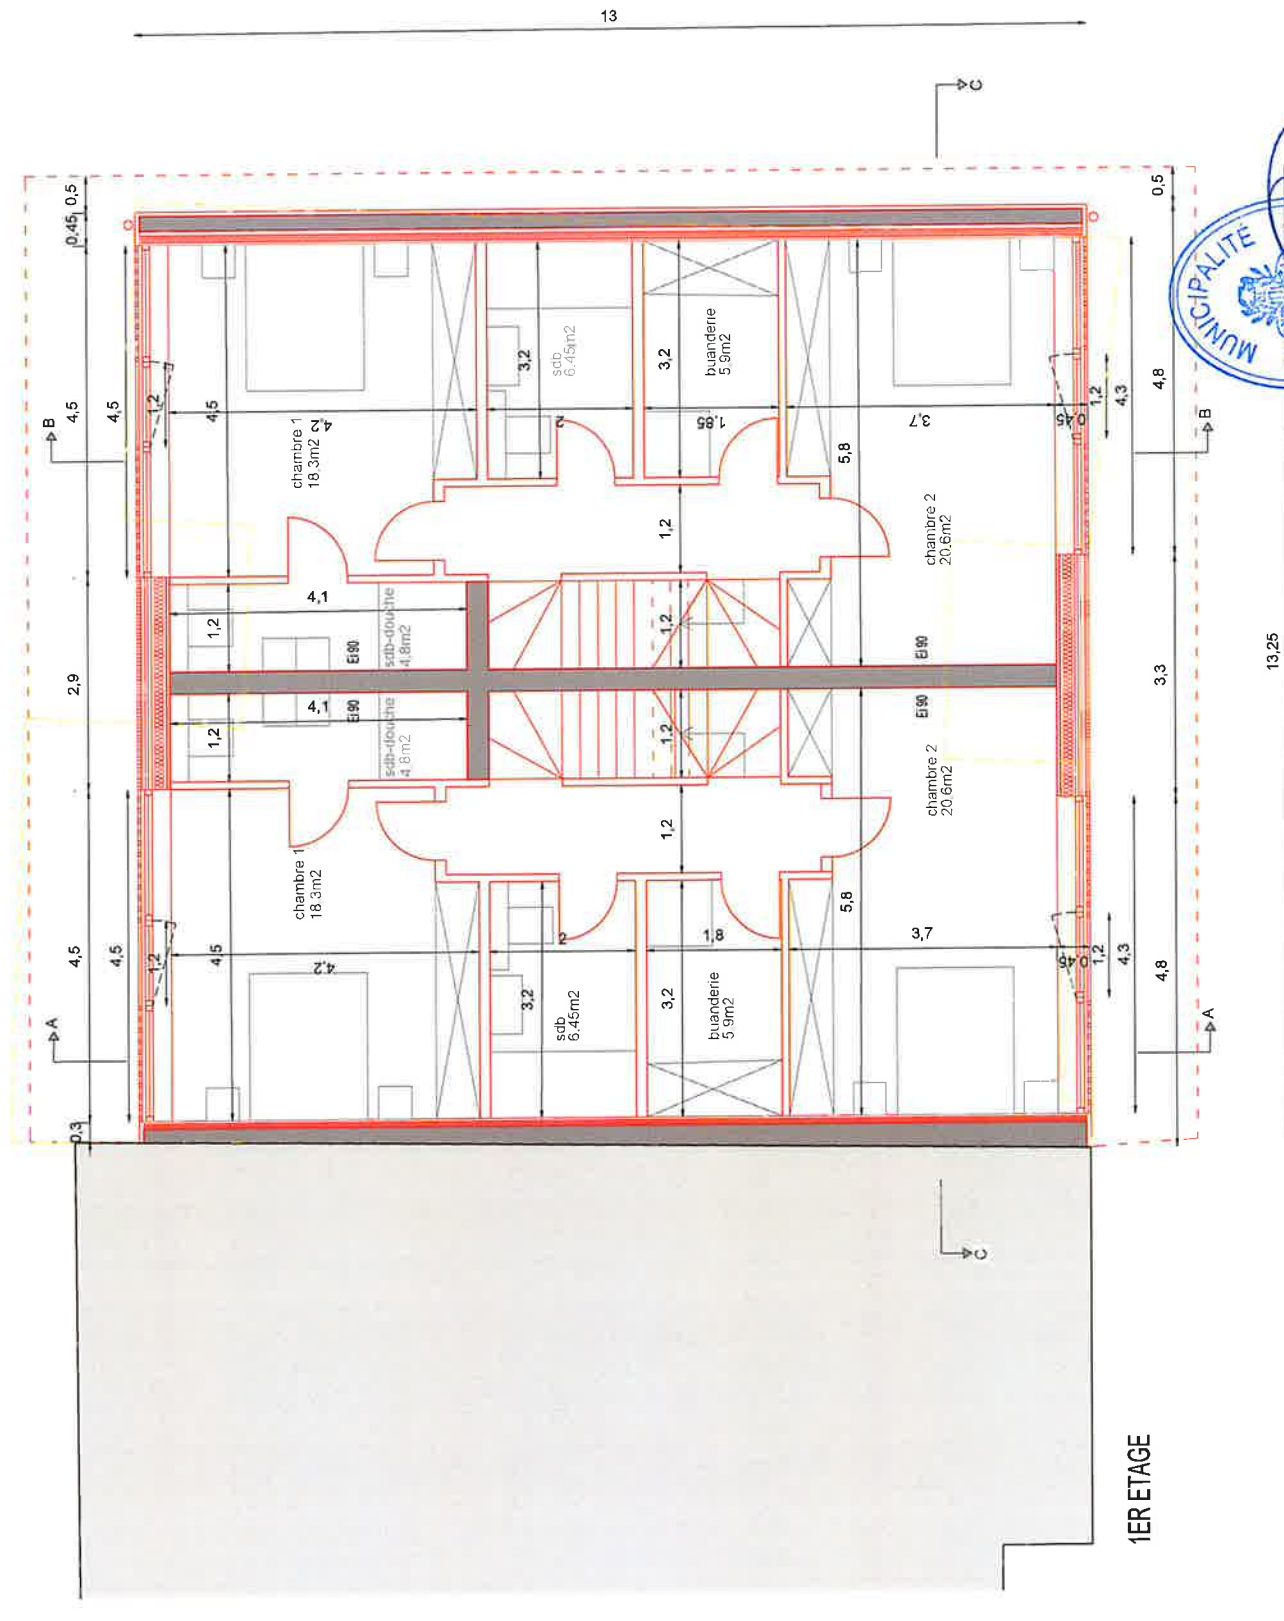


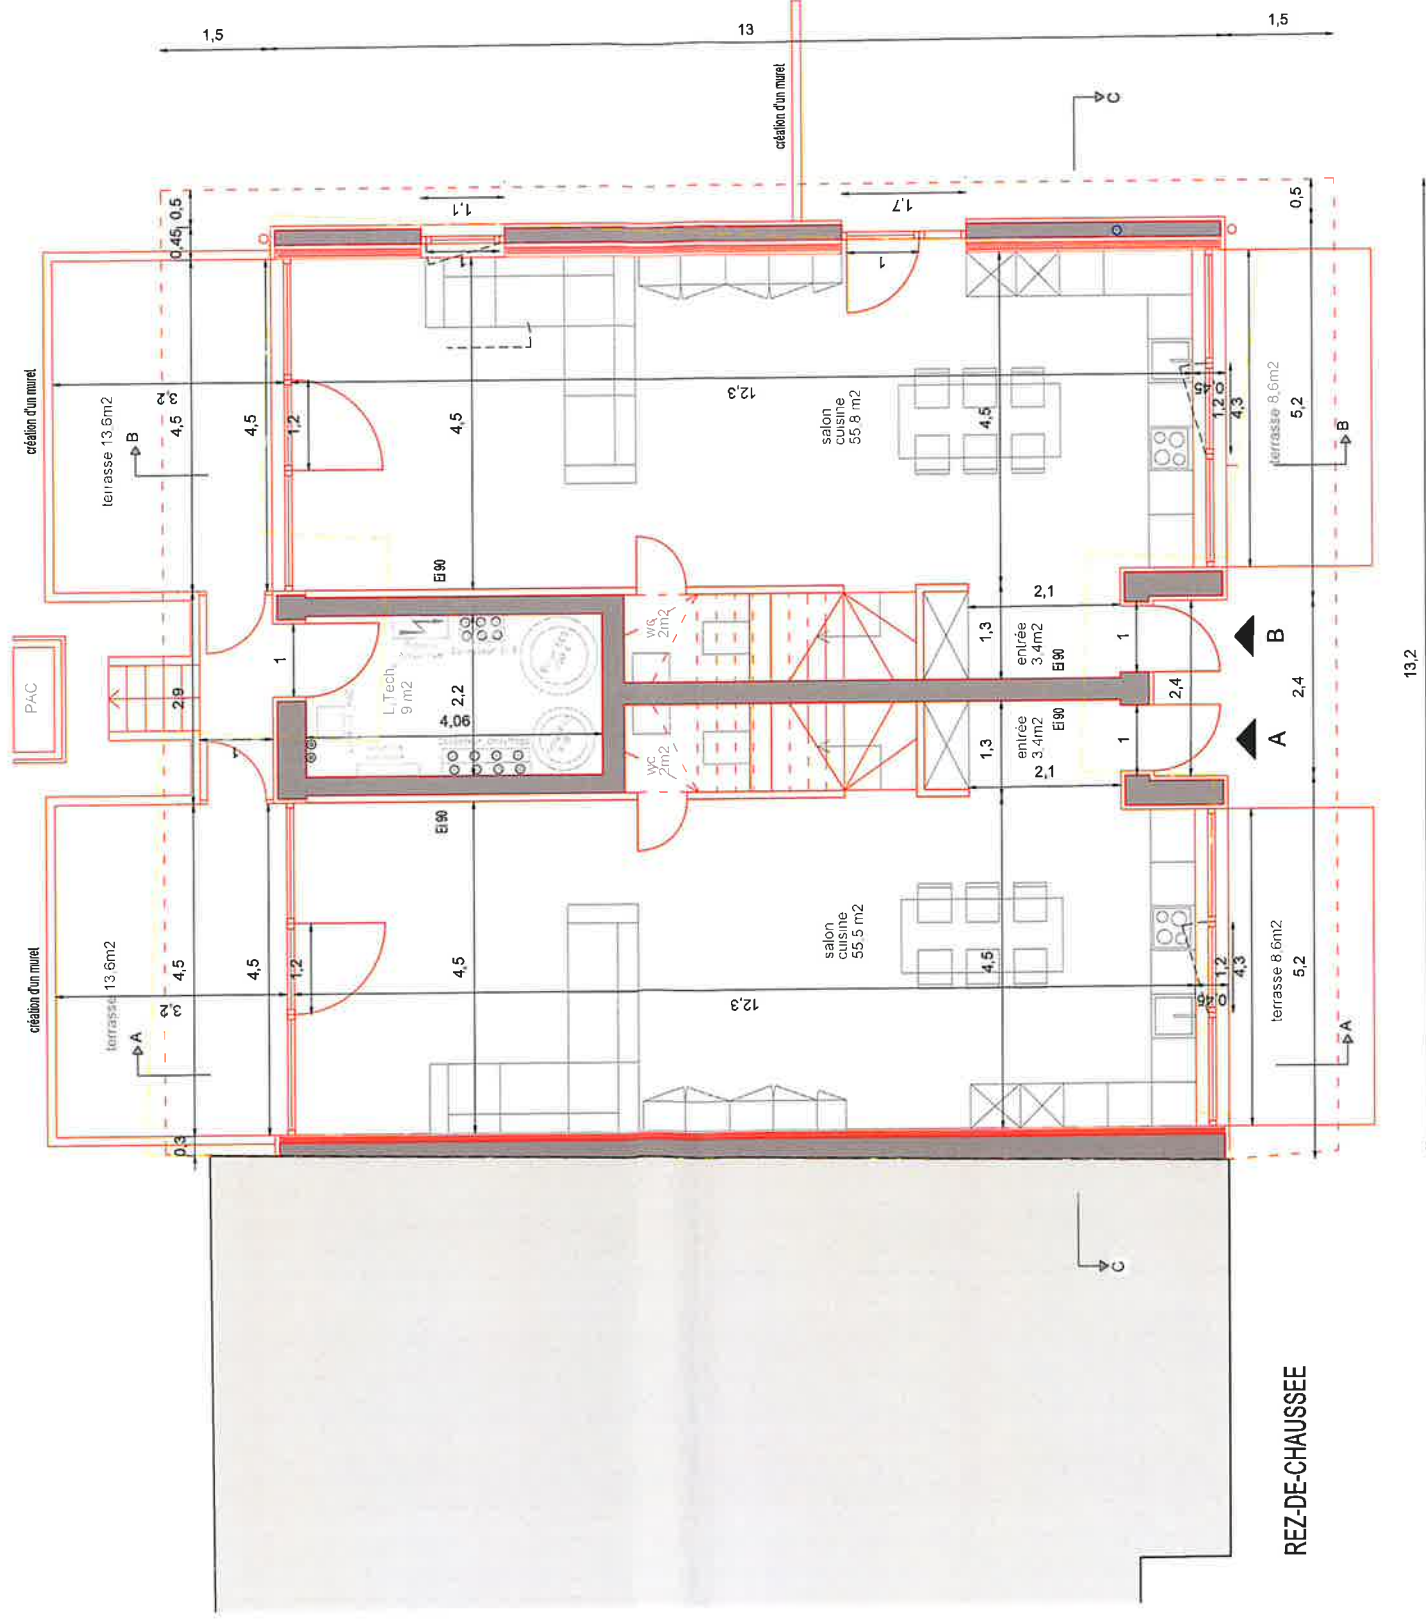

A3 - 1/100

Paul Kleiber Architecte
13 rue Chabrey
1202 Genève
076 572 53 14

Immokad SA
Chemin Delay 6
1214 Vernier

Demande d'autorisation
Rez-de-chaussée, 1er étage

07.05.2026

Projet Construction de deux maisons mitoyennes
Chemin de la Louchyre 22
1083 Jorat-Mézières

Goumis à l'enquête publique
du 11 JUL. 2026 au 9 AOUT 2026

