

Affectation du sol selon PPA "Ecorche Boeuf"	Zone d'activité - secteur 1
Limite des constructions	Art. 36 LRou
Périmètre d'implantations	Front d'implantation des constuctions
Dérogations (de compétence du géomètre)	--
Particularité	PACom en voie d'approbation
Degré de sensibilité au bruit	III
Secteur de protection des eaux / Sites pollués	Au
Dangers naturels (sur la parcelle)	RUI
Note au recensement architectural	--
Immatriculation au RF après travaux	Oui
Coordonnées du projet	2'547'690 / 1'160'825

Plan dressé pour mise à l'enquête

Installation d'un conteneur de vente

PROPRIETE DE :	PARCELLE	DESIGNATION RF
Schröder Swiss SA	DDP 682	Surface totale 12'448 m ²
		Bât. industriel ECA 494 934 m ²
		Bât. industriel ECA 501 1308 m ²
		Bât. de l'admin. ECA 596 596 m ²
La Commune de Jorat-Mézières	356	Surface totale 508'553 m ²
		Bâtiments 4'695 m ²
		Route, chemin 8'097 m ²
		Trottoir 414 m ²
		Autre revêtement dur 9'541 m ²
		Champ, pré, pâturage 56'005 m ²
		Jardin 12'571 m ²
		Forêt dense 417'230 m ²

Pour le compte de Schröder Swiss SA:


Schröder
Schröder Swiss SA
ZI de l'Ecorcheboeuf - 1084 Carrouge (VD)
Pour le compte de Rizzo Cars (maître d'ouvrage):

Sceau communal :



Soumis à l'enquête publique
du 22 AOUT 2026 au 20 SEP. 2026


G. Steiner



SERVITUDES :

- C

Superficie, jusqu'au 16.03.2039 ID.011-2010/000520
- C

Passage à char ID.011-2003/001330
- C

Source(s) , fouilles, arche et canalisation d'eau ID.011-2003/001331
- C

Passage public à char ID.011-2003/001332
- C

Passage public à char ID.011-2003/001333
- C

Passage public à char ID.011-2003/001334
- C

Source(s) , fouilles, arche et canalisation d'eau ID.011-2003/001286
- C/D

Passage à char ID.011-2003/001335
- C

Source(s) , fouilles, arche et canalisation d'eau ID.011-2003/001291
- C

Passage à char ID.011-2003/001336
- C

Passage à pied et pour tous véhicules ID.011-2003/001344
- C

Canalisation(s) Câble téléphonique ID.011-2003/001349
- C

Plantations, clôtures : Dérogation à la distance légale des haies ID.011-2003/001350
- C

Passage à pied, pour tous véhicules et toutes canalisations ID.011-2003/001351
- C

DDP Superficie, jusqu'au 12.07.2050 ID.011-2000/000137
- C

Superficie ID.011-2003/001352
- C

Passage à pied et pour tous véhicules ID.011-2003/001353
- C

Canalisation(s) d'électricité ID.011-2003/001354
- C

DDP Superficie, jusqu'au 10.01.2051 ID.011-2001/000231
- C

DDP Superficie, jusqu'au 10.10.2053 ID.011-2003/003935
- C

DDP Superficie, jusqu'au 03.02.2060 ID.011-2010/000229
- C

Passage à pied et pour tous véhicules ID.011-2013/000724
- C

Canalisation(s) ID.011-2015/001414
- C

DDP Superficie - DDP, jusqu'au 31.12.2066ID.006-2016/004031
- C

DDP Superficie - DDP, jusqu'au 31.12.2066ID.006-2016/004032
- C


Canalisation(s) quelconques ID.006-2016/004045
- C

Canalisation(s) de gaz ID.018-2021/002599

Seules les servitudes utiles au projet et dont le tracé est connu sont reportées sur le plan

MENTION (de nature foncière) :

Repère de mensuration ID.011-2011/001051

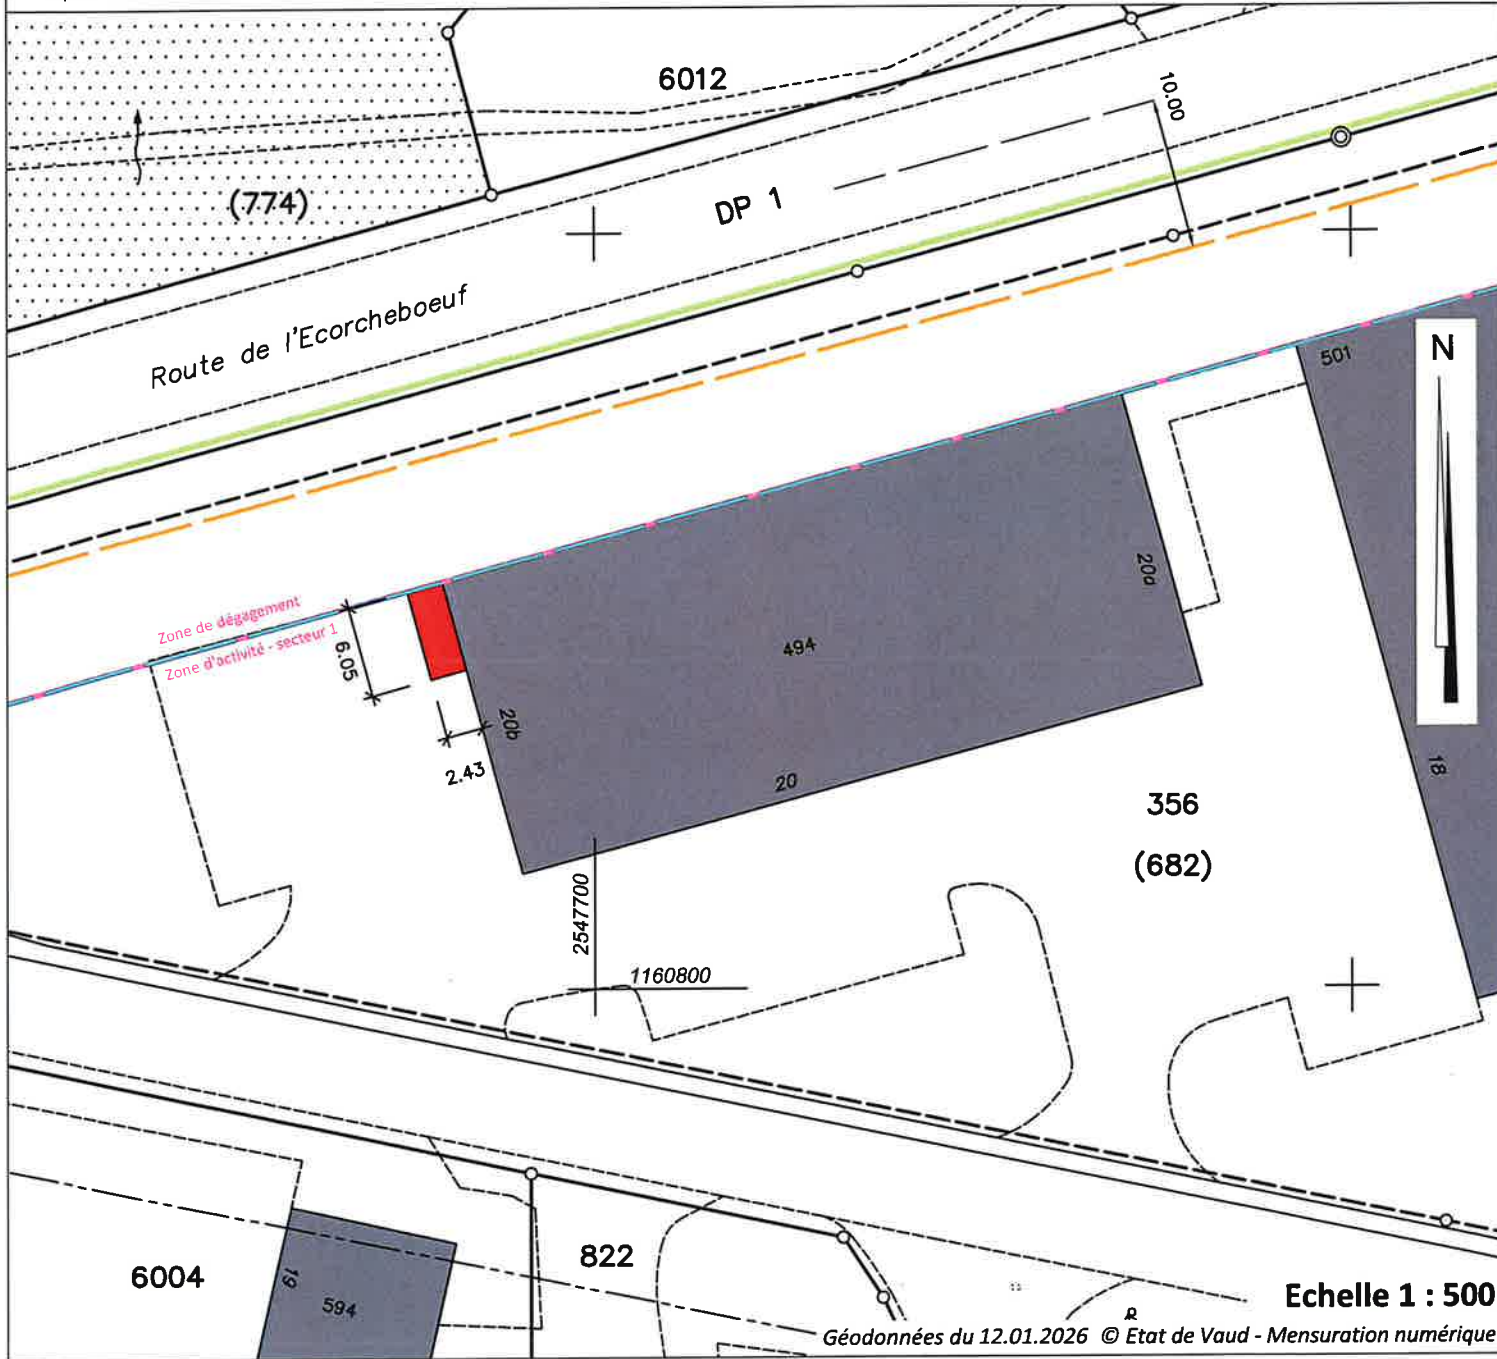

Propriétaires voisins (directement concernés):

- 770

PPE fts 5806/770-1 et PPE fts 5806/770-2
- 822

Entreprise Forestière Daniel Ruch SA
- 6004

Romy Stéphane

Légende:

- Conteneur de vente