
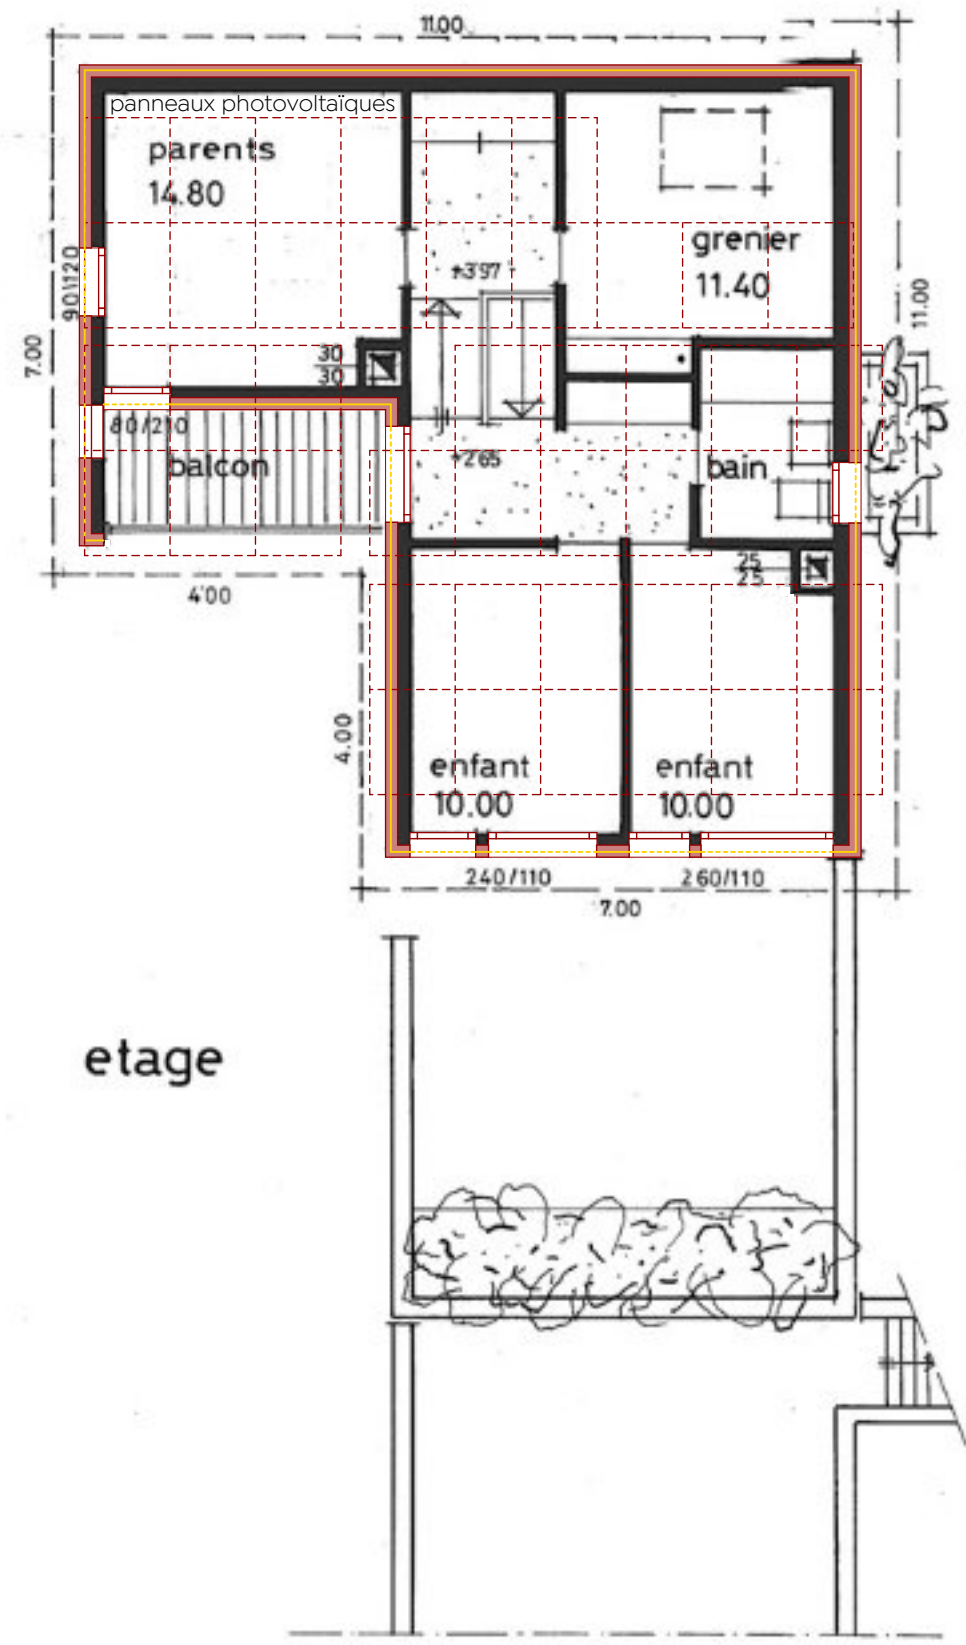
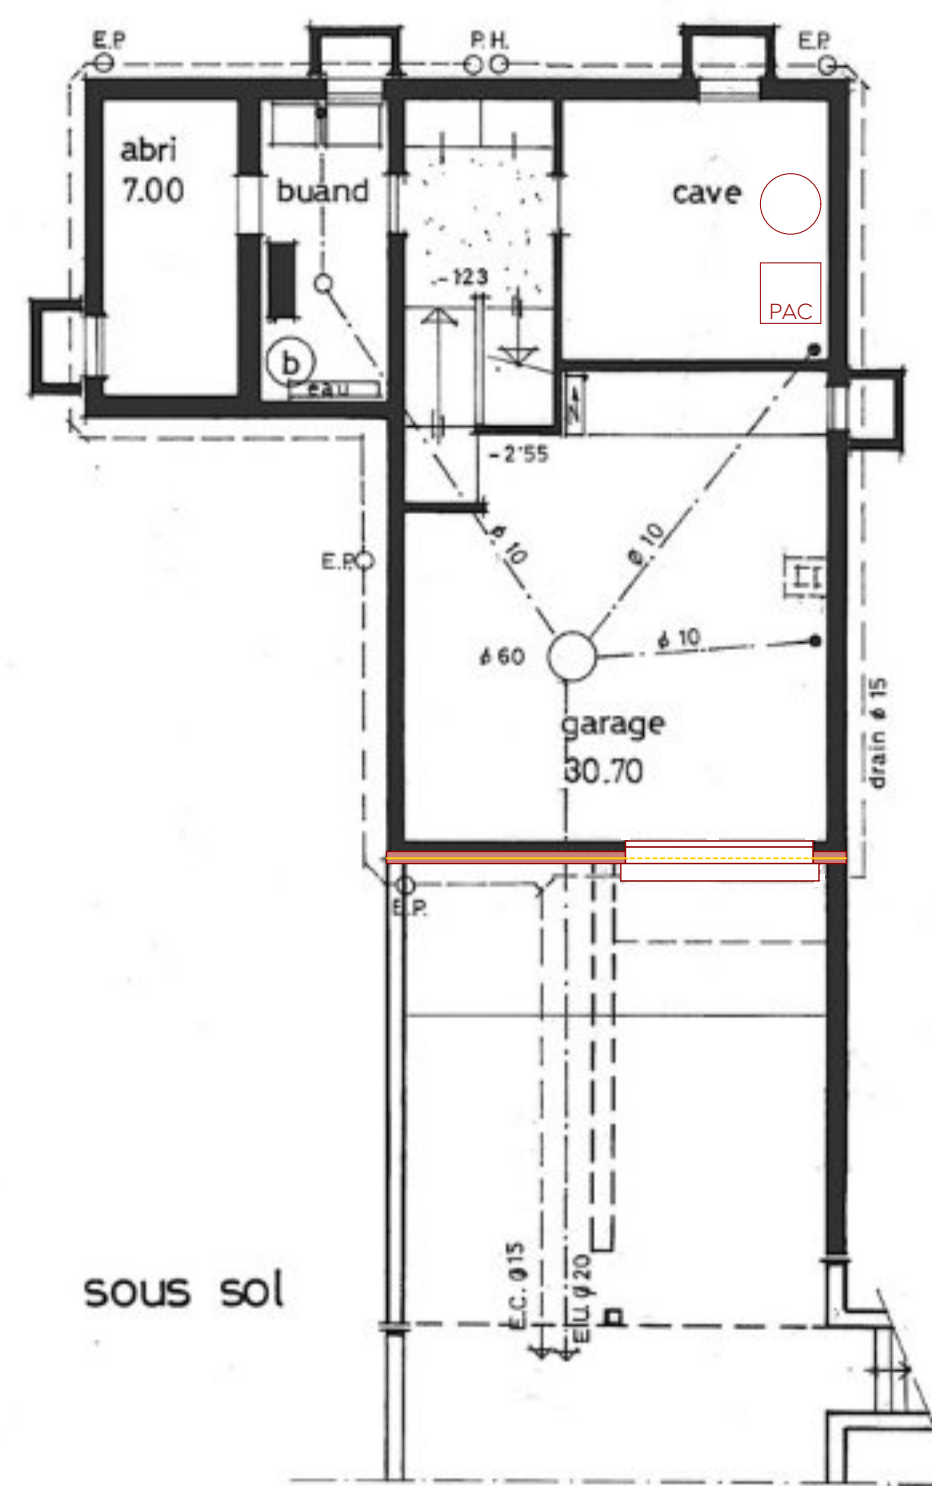
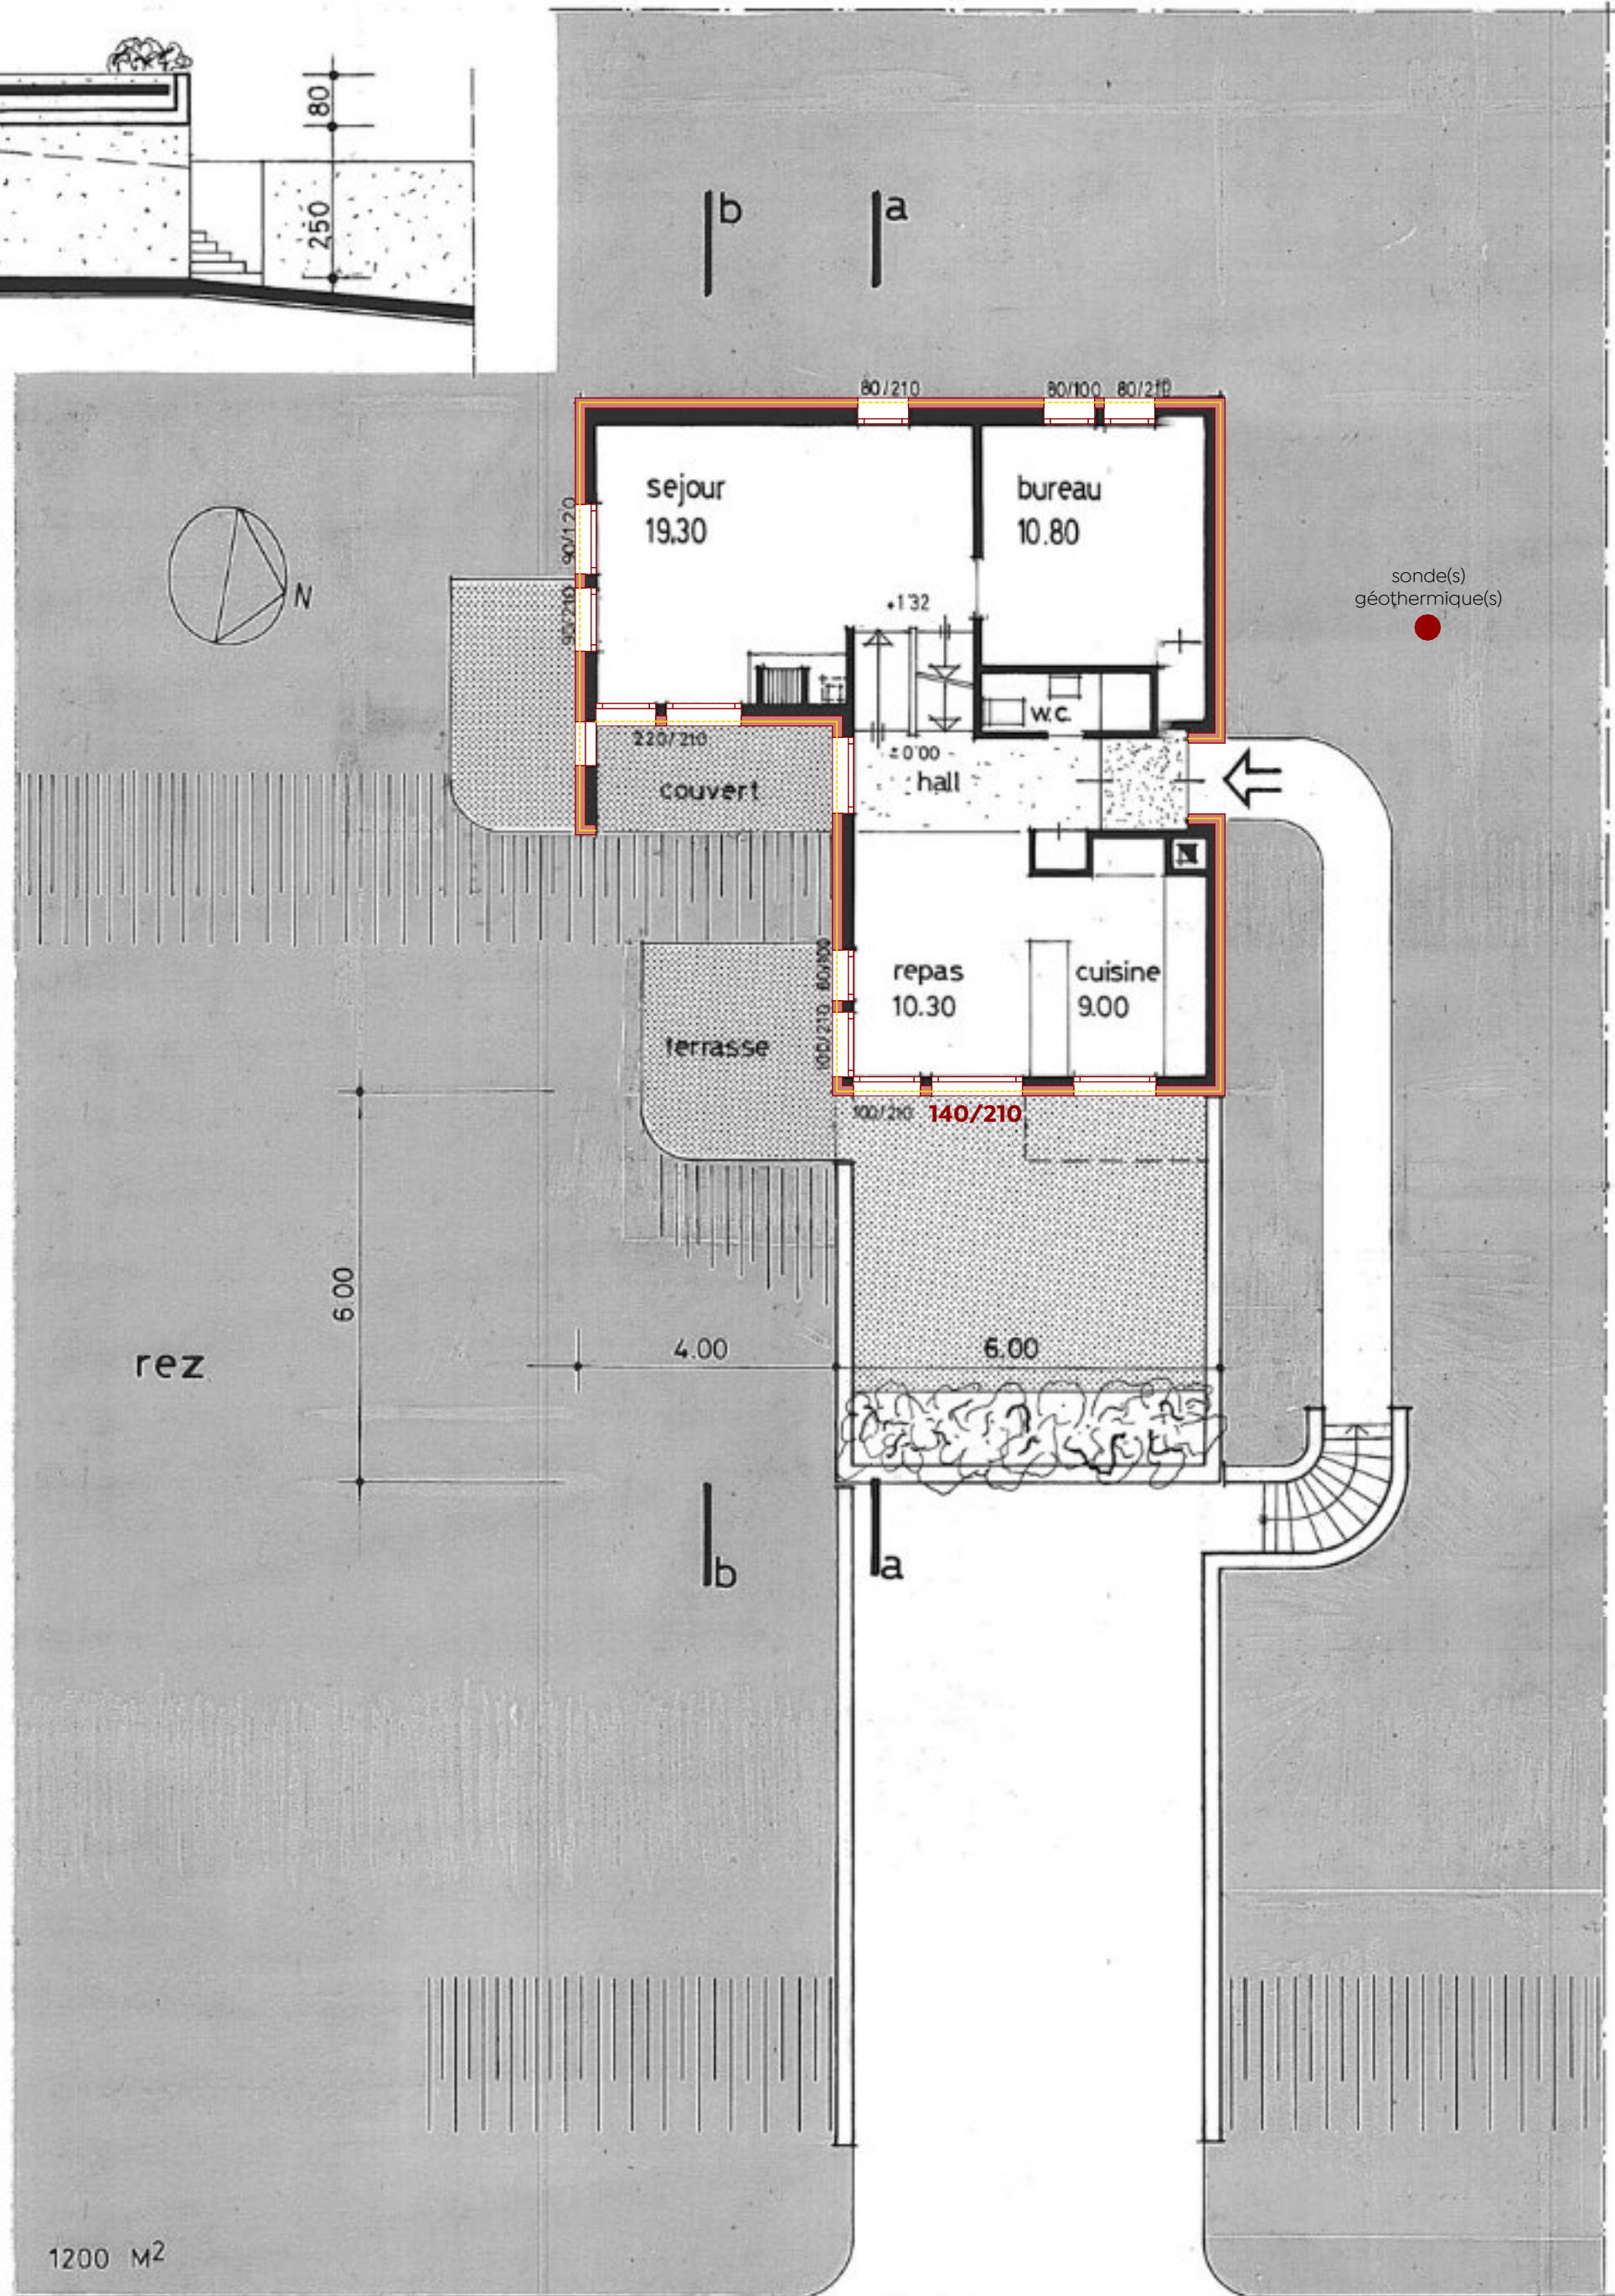


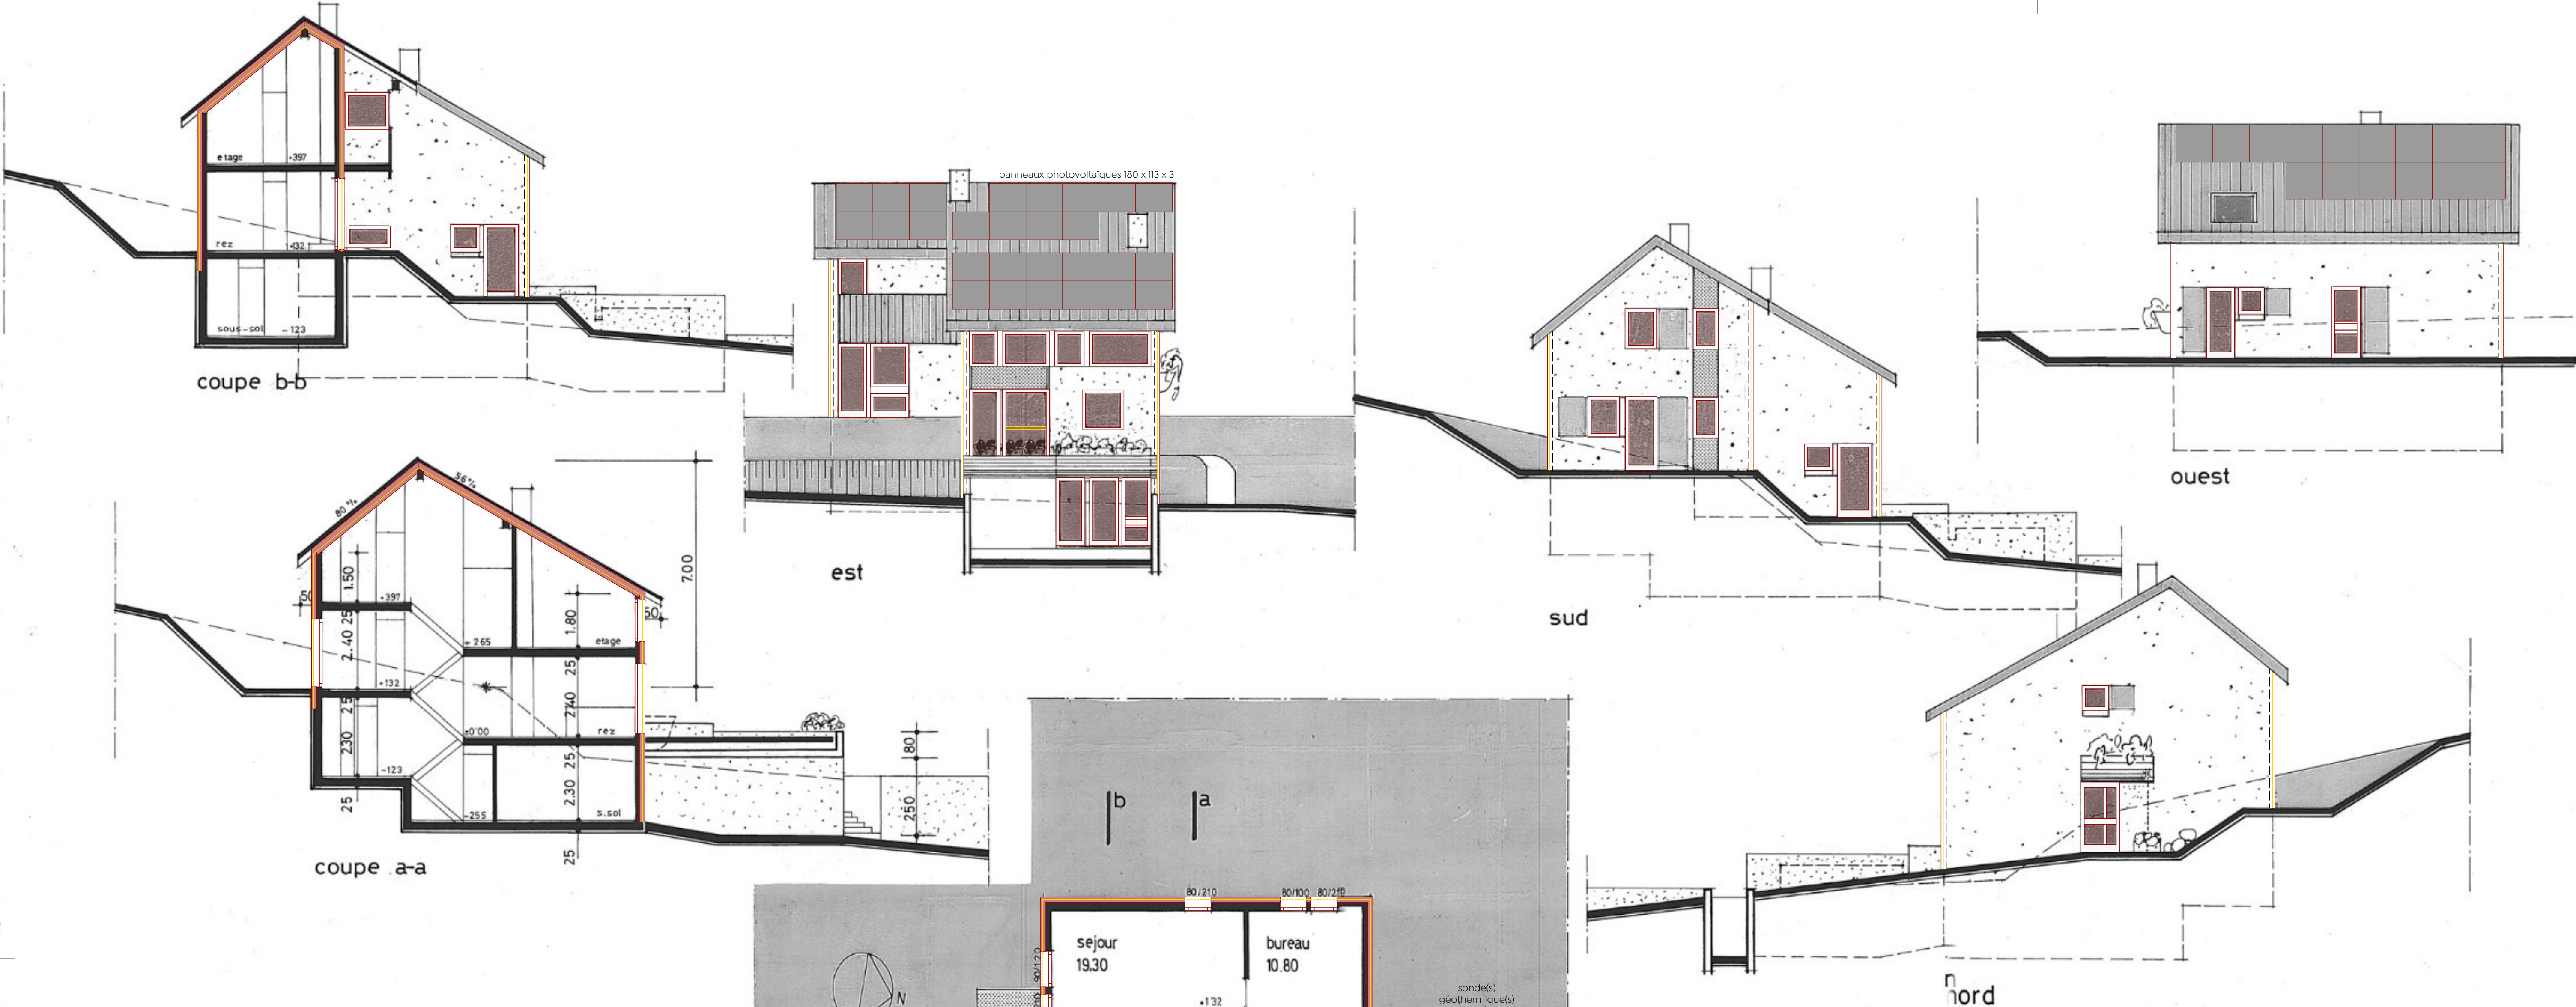

Les propriétaires: 
L'architecte: 
DUPONT & DEVAUD
Architecture
Chemin du Petit Dévyn 20
1083 Mazières (VD)
Tél. 021 903 32 10 Fax 021 903 36 17
Email: mail@dugonddevaud.ch

	ENQUETE	
	Ferlens, art. 2111, Chemin des Planches 2	
	Propriété de Dondeynaz François et Kendzierski Ophélie	
	Renouvellement de l'enveloppe thermique, installation de	
	panneaux photovoltaïques et installation d'une PAC avec sonde(s)	
géothermique(s)		
Plans, coupes et façades		
14.07.2026 AnK		

ENQUETE	
n° dossier CAMAC : 252151	
éch. 1 : 100	
14.07.2026 AnK	