


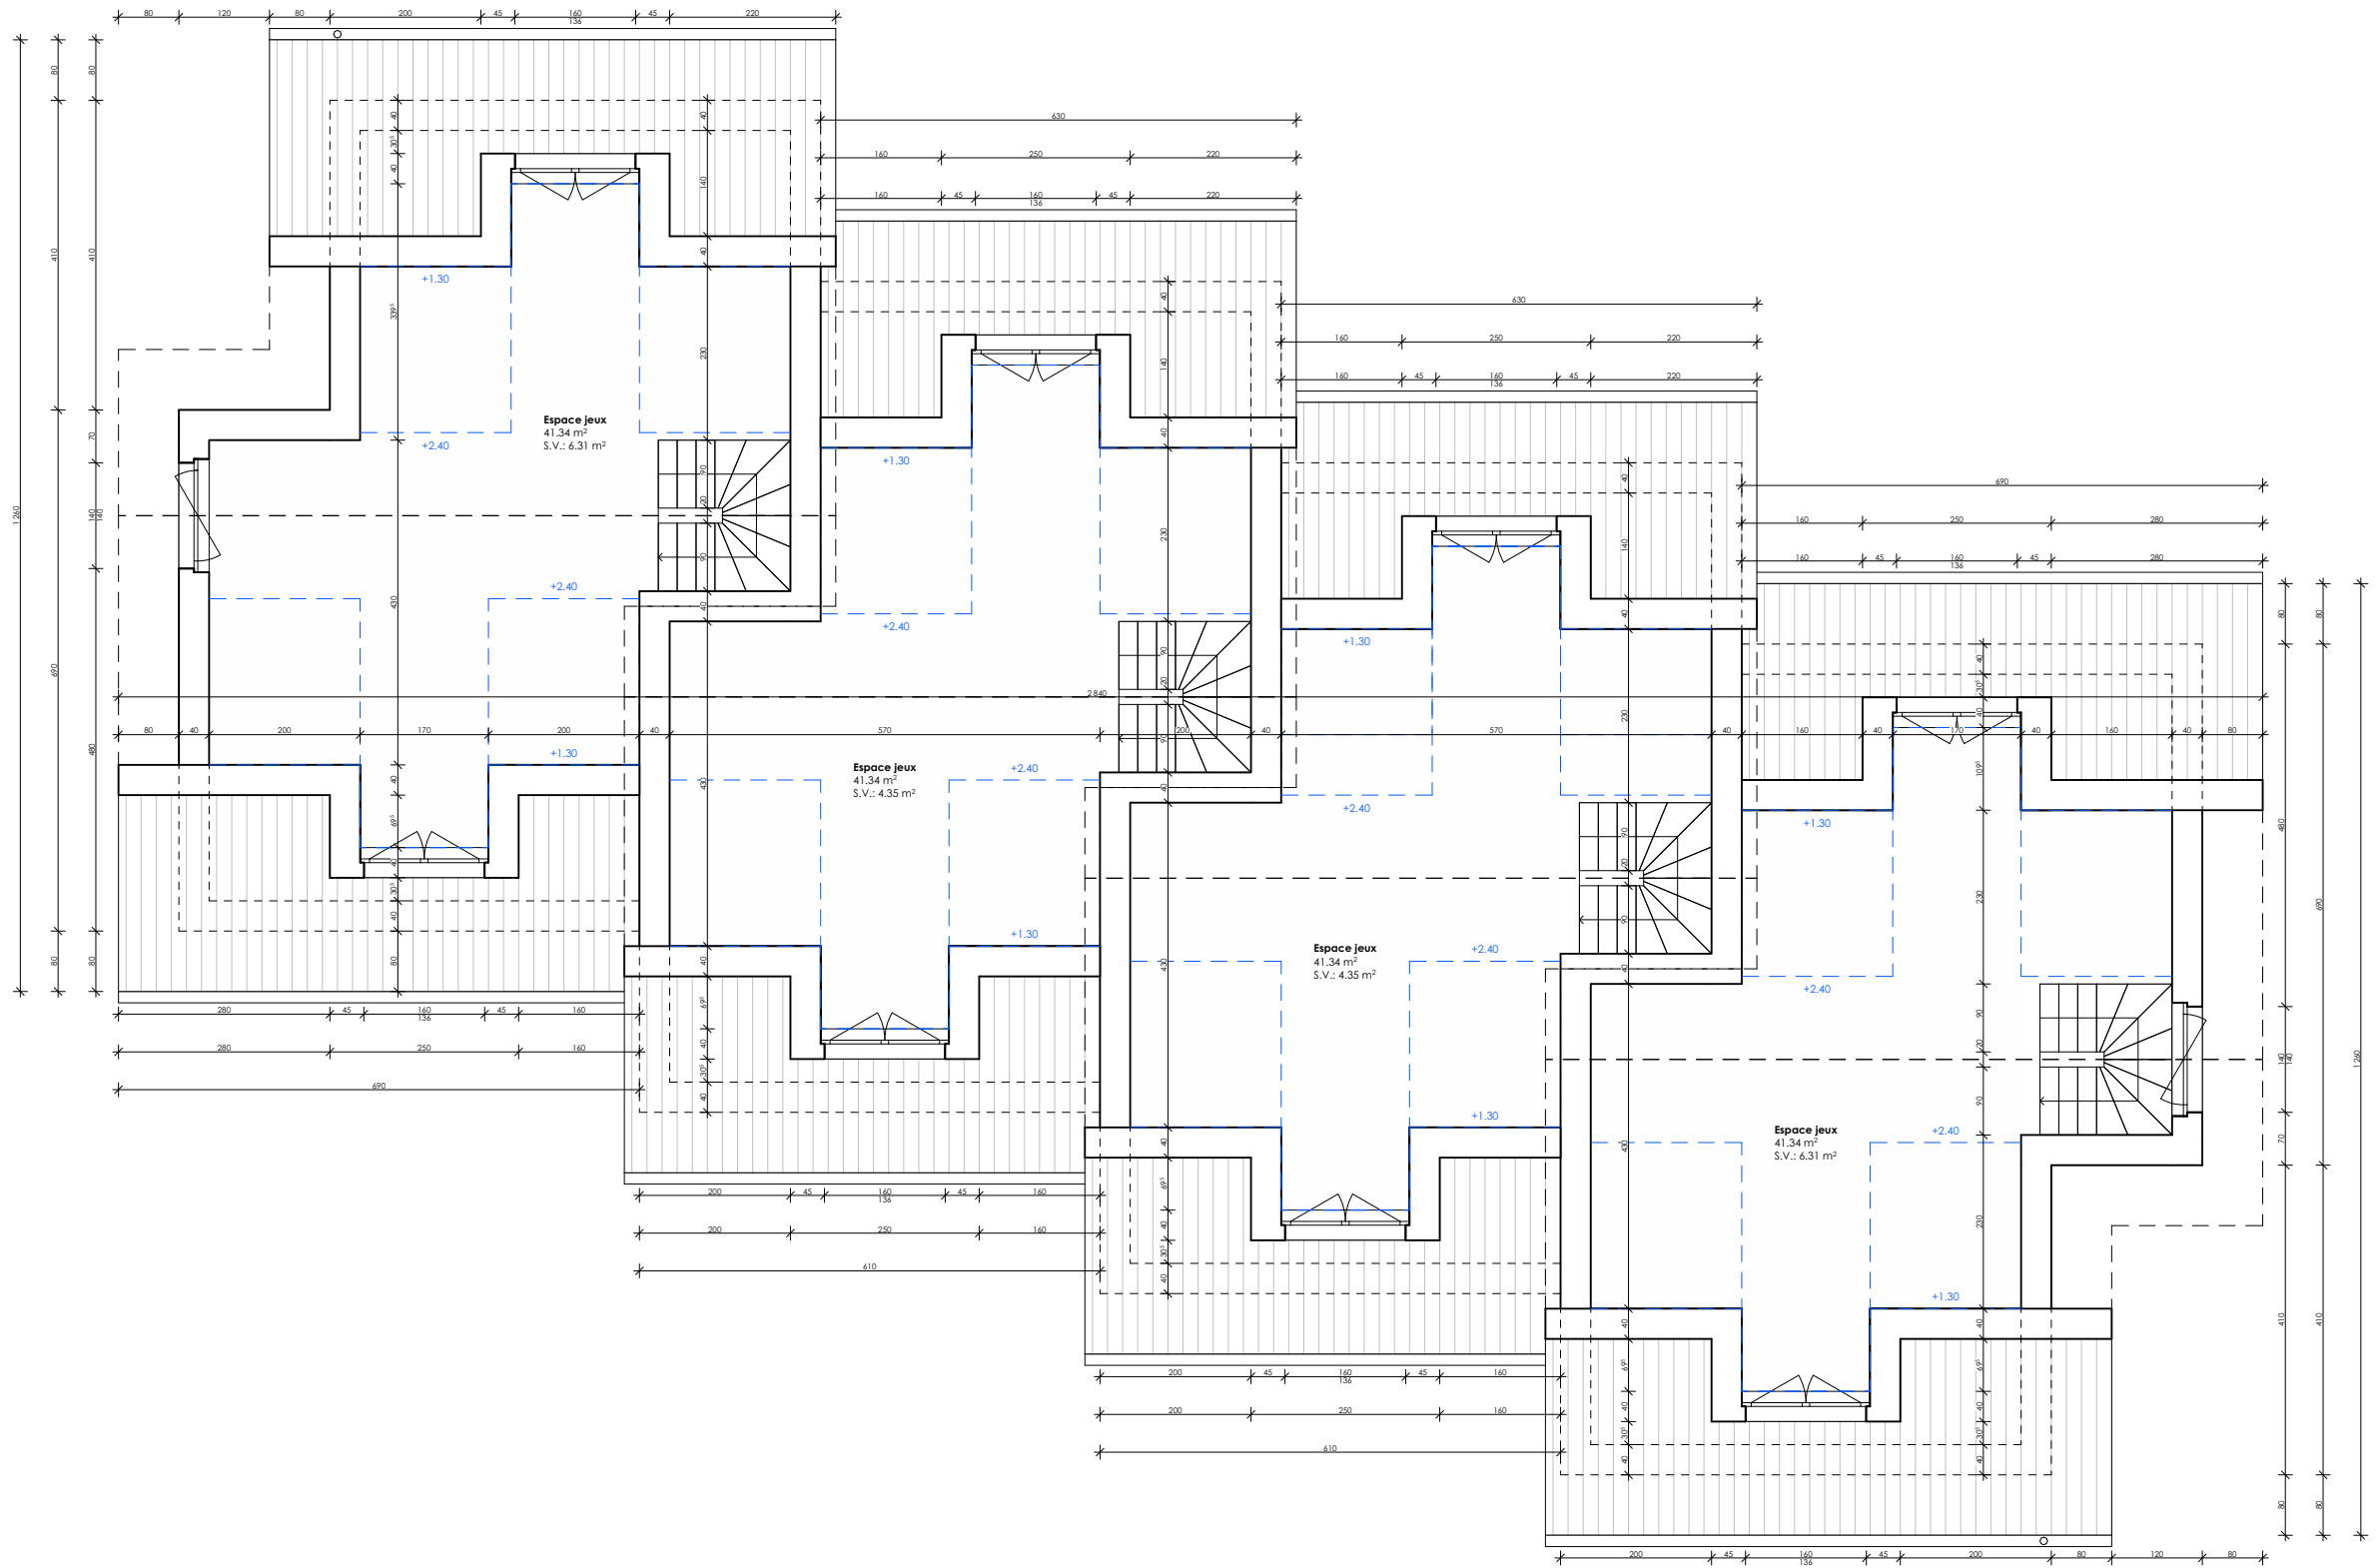

|             |   |
|-------------|---|
| TITRE       | DÉMOLITION D'UNE GRANGE ET CONSTRUCTION DE 7 VILLAS MITOYENNES ET D'UNE SURFACE COMMERCIALE   ROUTE DE L'ECORCHEBOEUF 16 |
| COMMUNE     | JORAT-MÉZIÈRES   |
| PARCELLE N° | 341   |
| REQUÉRANT   | MAILLARD ENTREPRISE GÉNÉRALE SA                                                                                          |
| BÂTIMENT A  | PLAN DES COMBLES   |
| ÉCHELLE     | 1:100   |
| DATE        | 04.06.2026   |