


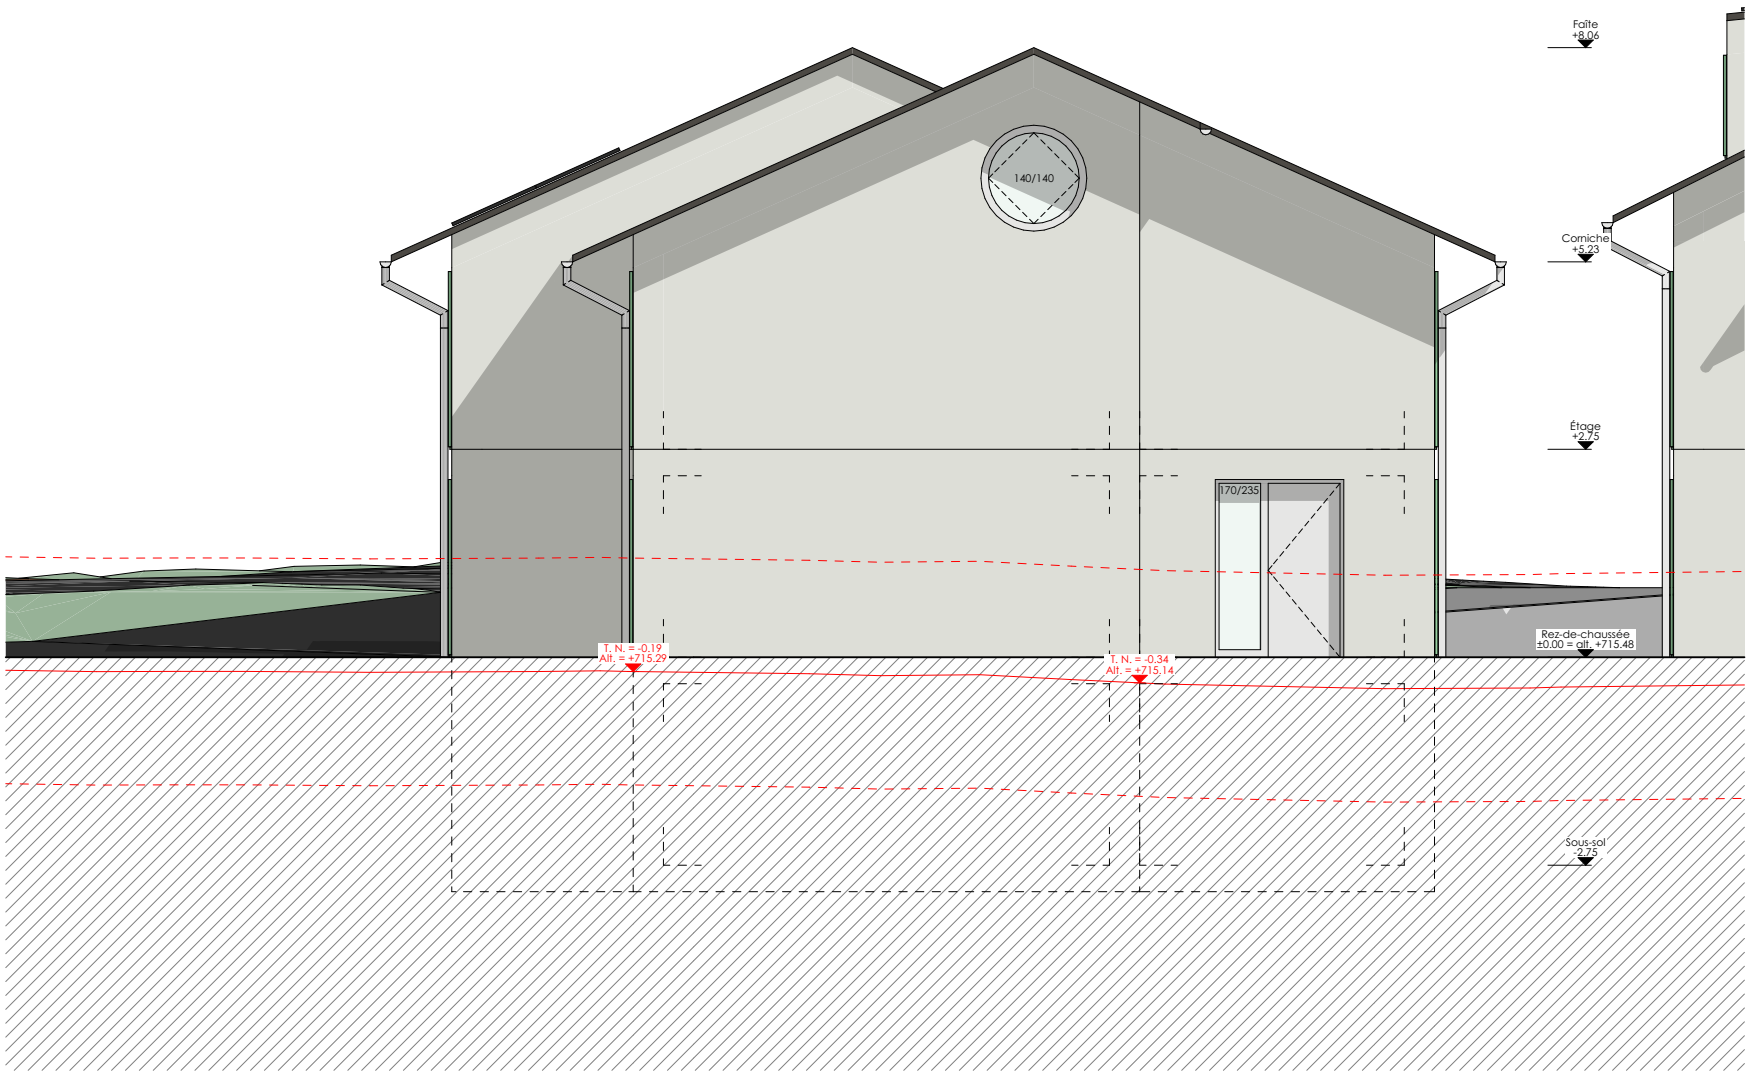

TITRE	DÉMOLITION D'UNE GRANGE ET CONSTRUCTION DE 7 VILLAS MITOYENNES ET D'UNE SURFACE COMMERCIALE ROUTE DE L'ECORCHEBOEUF 16		
COMMUNE	JORAT-MÉZIÈRES		
PARCELLE N°	341		
REQUÉRANT	MAILLARD ENTREPRISE GÉNÉRALE SA		
BÂTIMENT C	FAÇADE EST		
ÉCHELLE	1:100		
DATE	04.06.2026		
Maillard architecture Av. de Rhodanie 46b 1007 Lausanne T 021.510.50.58 E info@maillard-architecture.ch W www.maillard-architecture.ch			

SIGNATURES

Promettant-acquéreur :

Maillard Entreprise Générale SA
M. Ludovic Maillard

Propriétaires (P. P.) :

M. Ludovic Maillard

Architecte :

Maillard Architecture SÀRL
M. Ludovic Maillard