


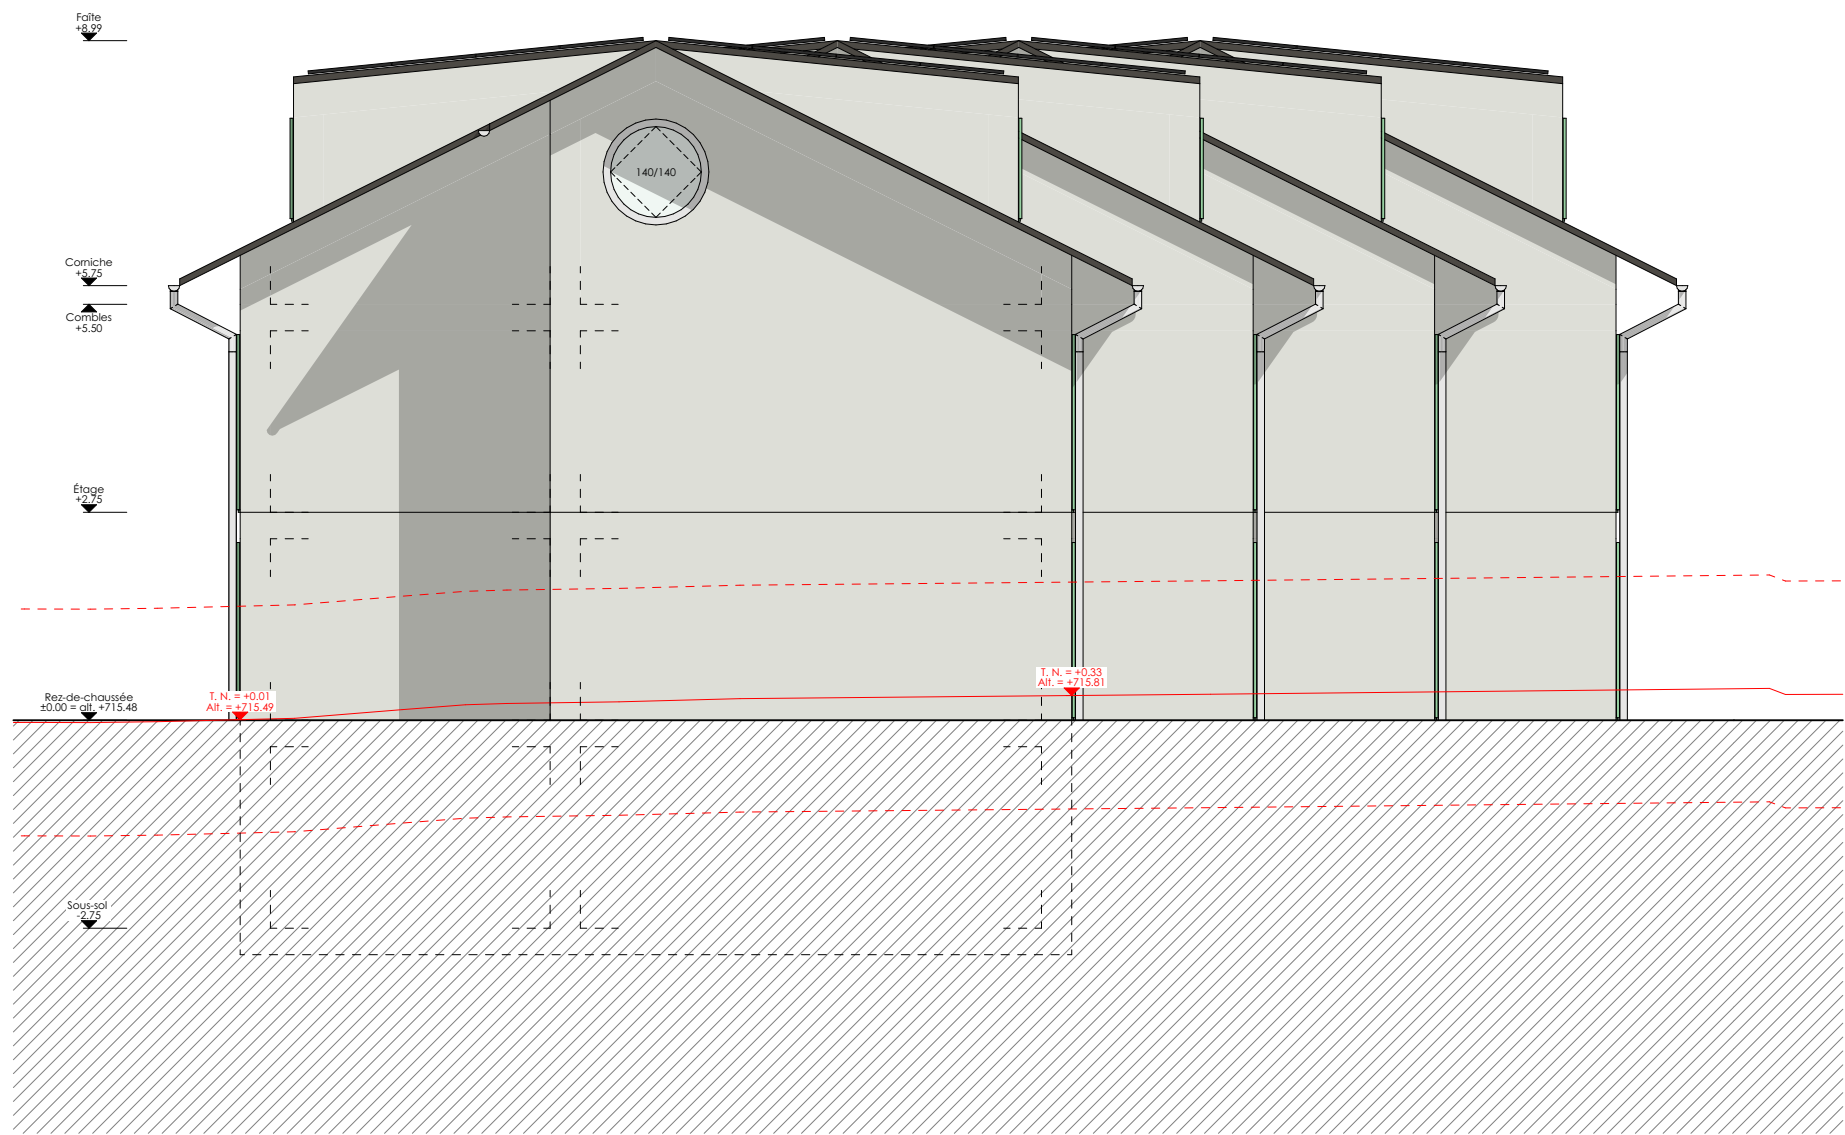

TITRE	DÉMOLITION D'UNE GRANGE ET CONSTRUCTION DE 7 VILLAS MITOYENNES ET D'UNE SURFACE COMMERCIALE ROUTE DE L'ECORCHEBOEUF 16
COMMUNE	JORAT-MÉZIÈRES
PARCELLE N°	341
REQUÉRANT	MAILLARD ENTREPRISE GÉNÉRALE SA
BÂTIMENT A	FAÇADE OUEST
ÉCHELLE	1:100
DATE	04.06.2026



Av. de Rhodanie 46b
1007 Lausanne

T 021.510.50.58
E info@maillard-architecture.ch
W www.maillard-architecture.ch

SIGNATURES

Promettant-acquéreur :

Maillard Entreprise Générale SA
M. Ludovic Maillard

Propriétaires (P. P.) :

M. Ludovic Maillard

Architecte :

Maillard Architecture SÀRL
M. Ludovic Maillard