


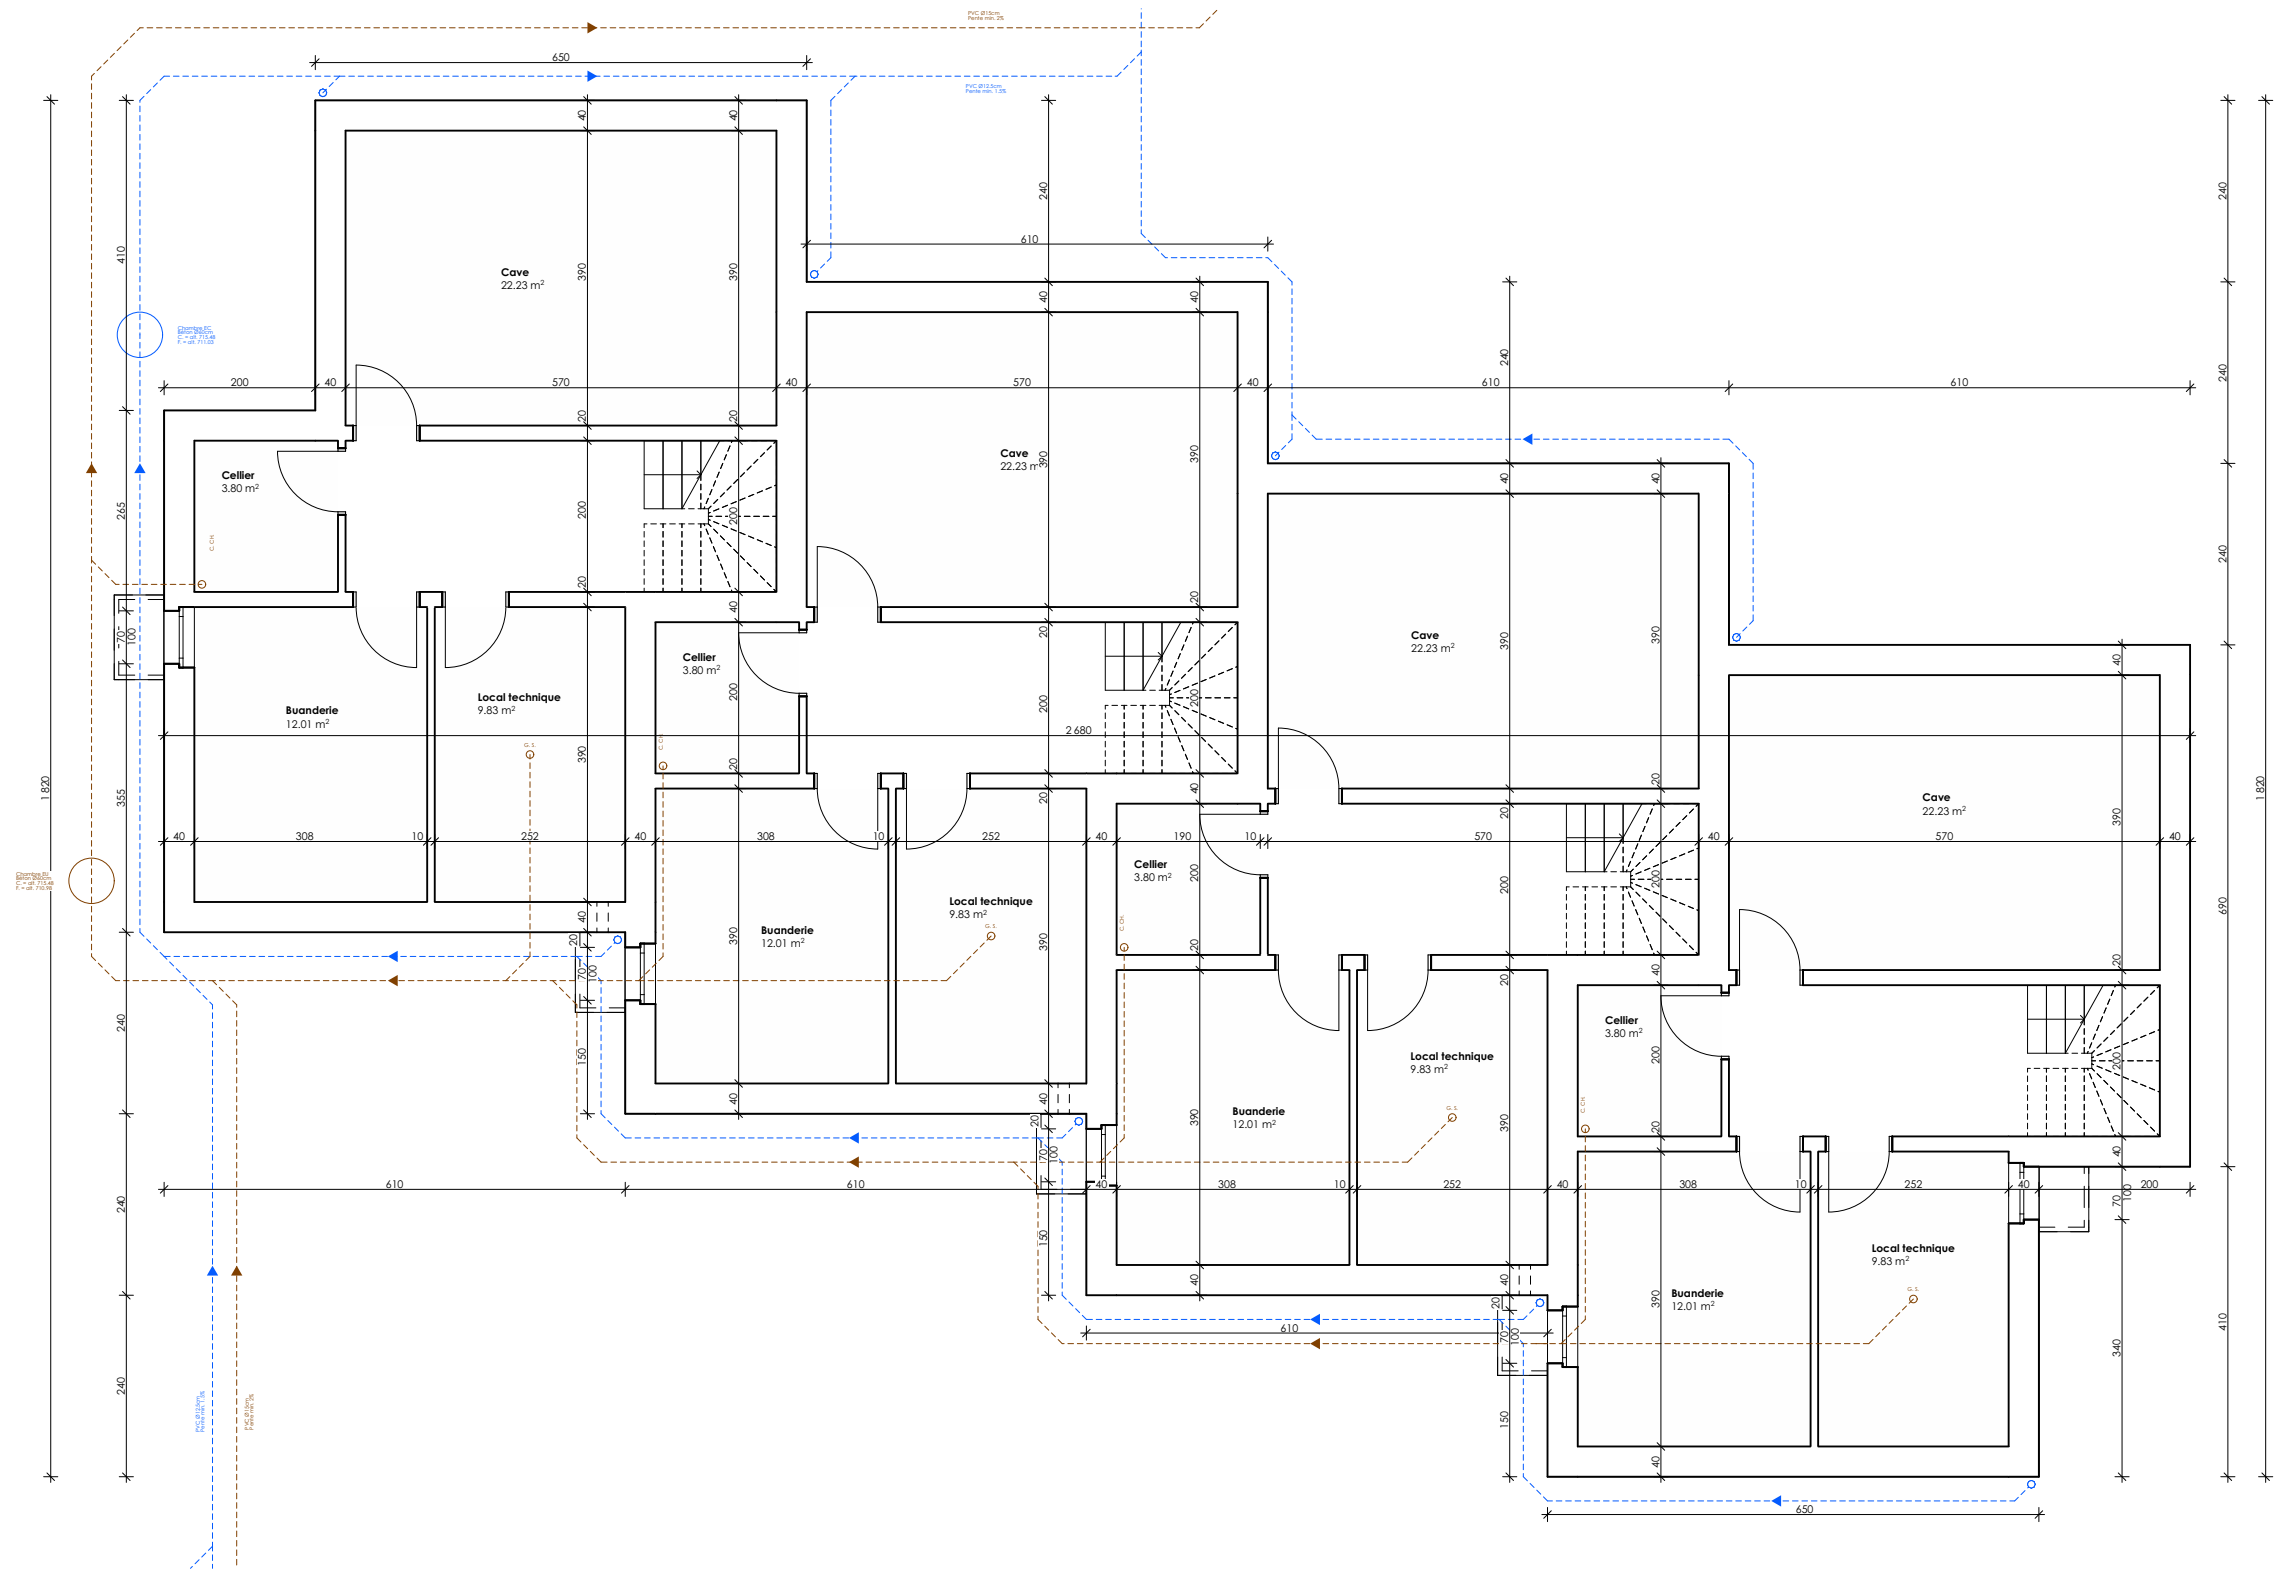

TITRE	DÉMOLITION D'UNE GRANGE ET CONSTRUCTION DE 7 VILLAS MITOYENNES ET D'UNE SURFACE COMMERCIALE ROUTE DE L'ECORCHEBOEUF 16
COMMUNE	JORAT-MÉZIÈRES
PARCELLE N°	341
REQUÉRANT	MAILLARD ENTREPRISE GÉNÉRALE SA
BÂTIMENT A	PLAN DU SOUS-SOL
ÉCHELLE	1:100
DATE	04.06.2026

SIGNATURES

Promettant-acquéreur :

Maillard Entreprise Générale SA
M. Ludovic Maillard

Propriétaires (P. P.) :

M. Ludovic Maillard

Architecte :

Maillard Architecture SÀRL
M. Ludovic Maillard