


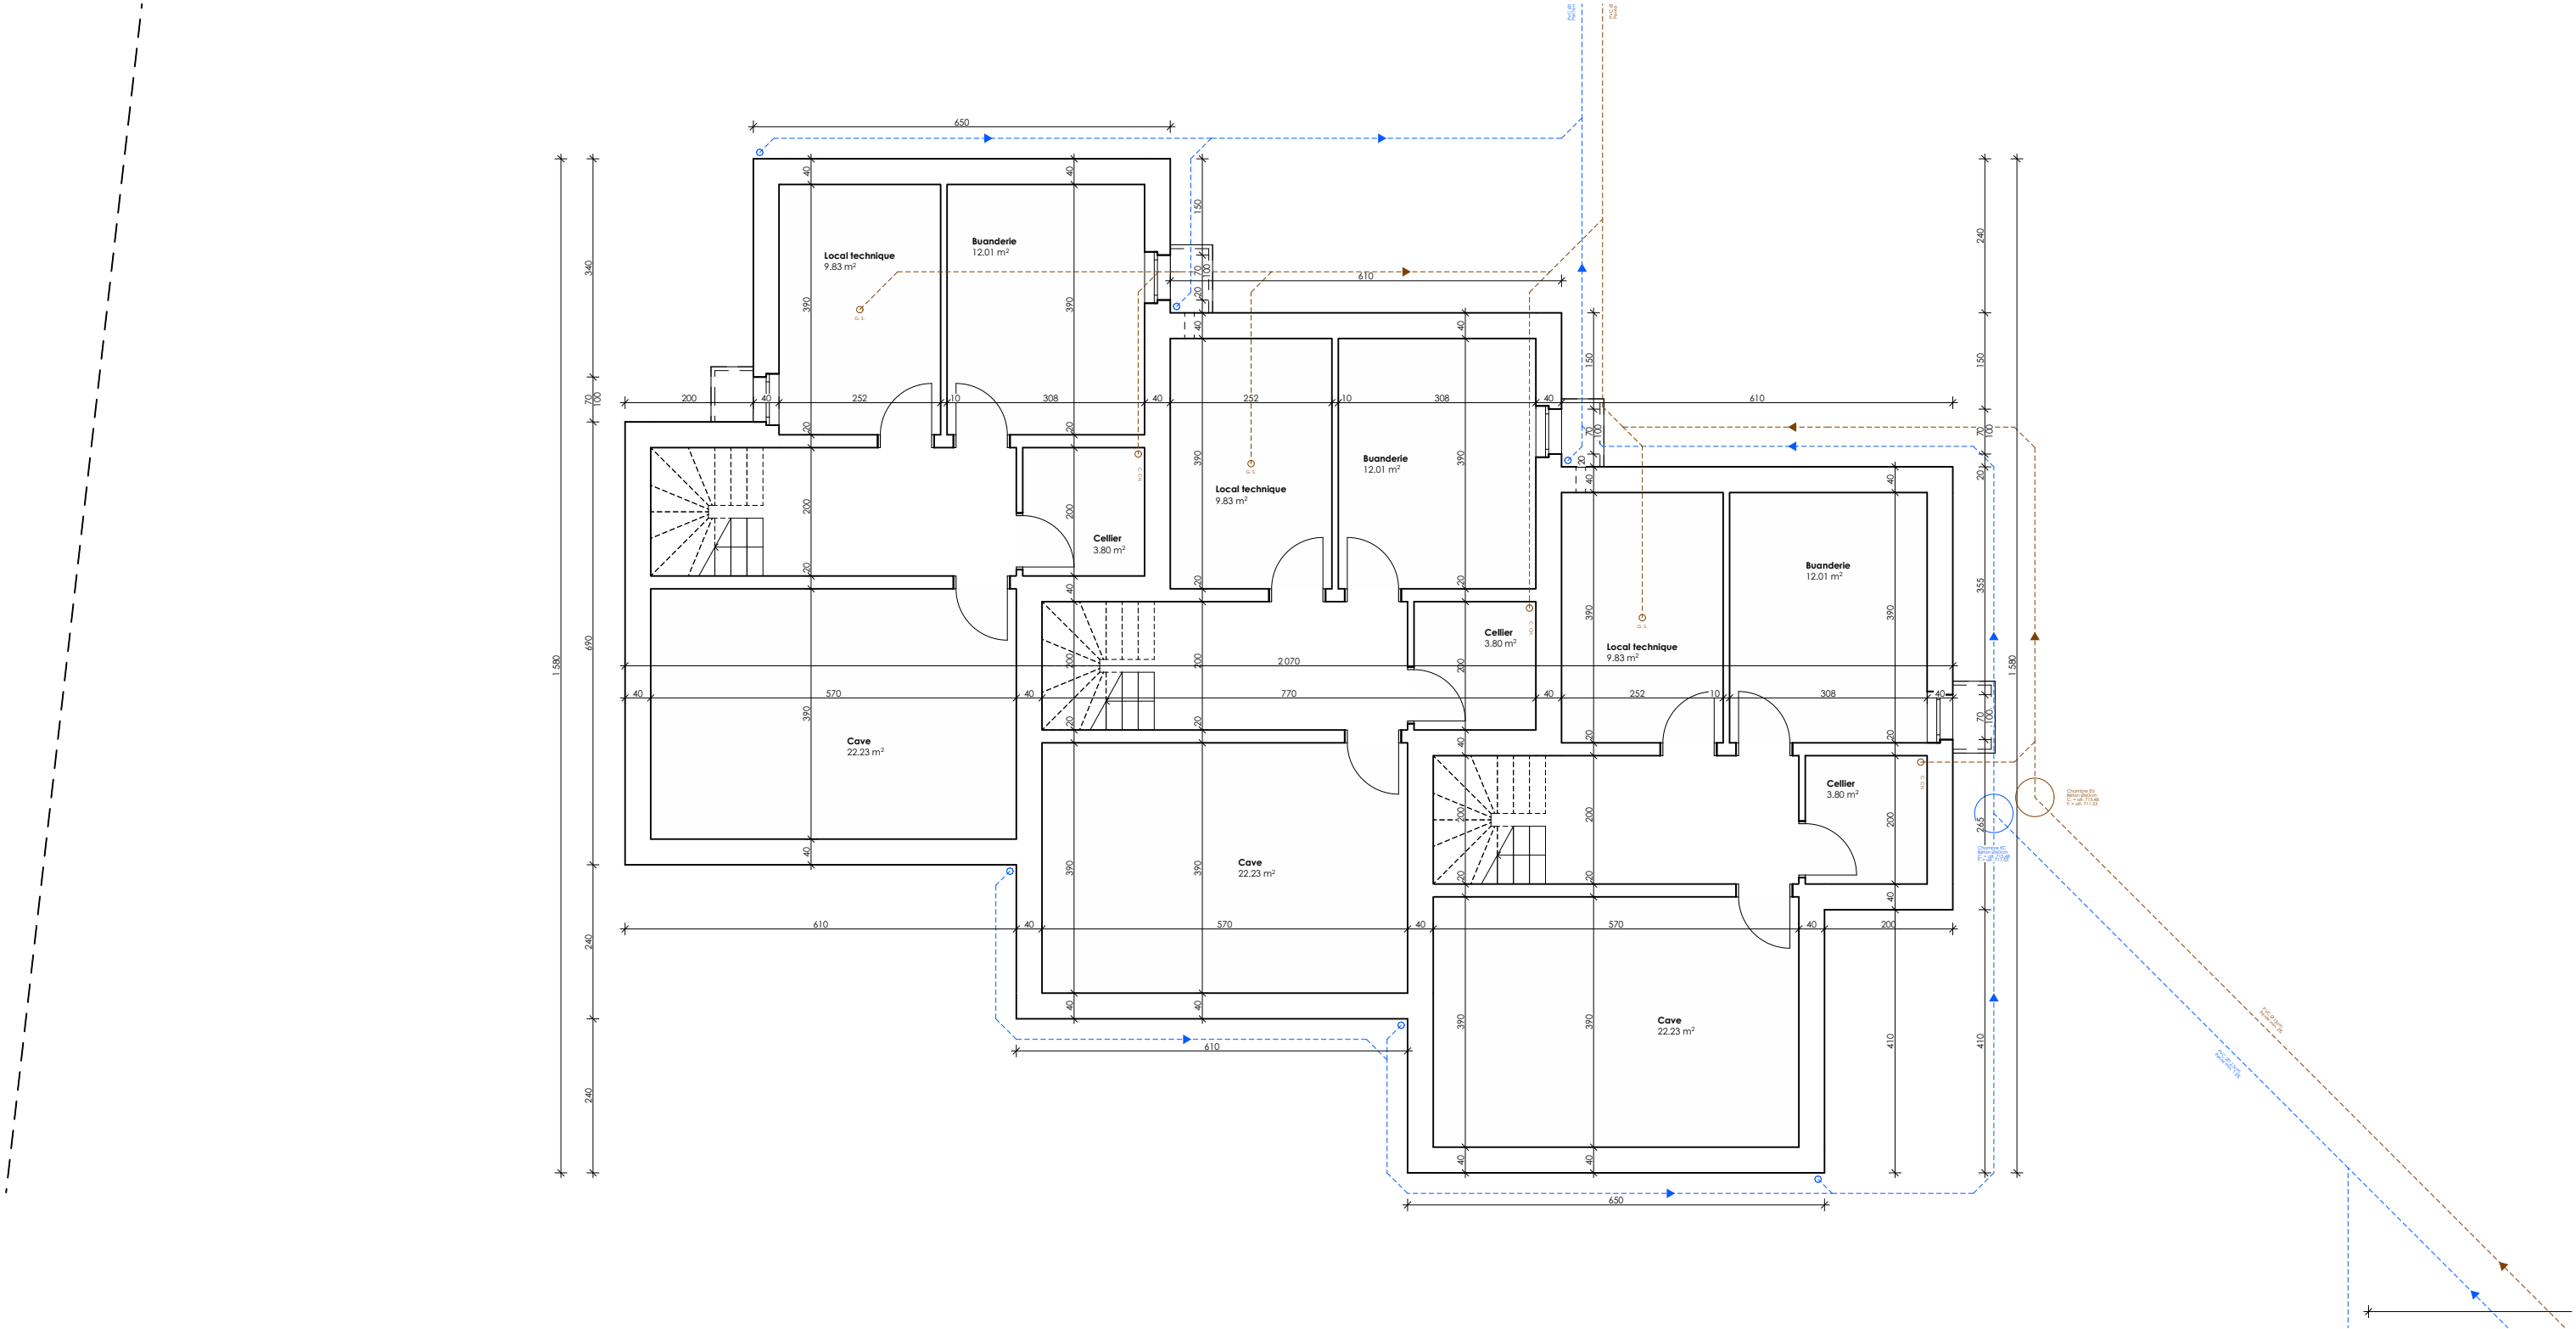

TITRE	DÉMOLITION D'UNE GRANGE ET CONSTRUCTION DE 7 VILLAS MITOYENNES ET D'UNE SURFACE COMMERCIALE ROUTE DE L'ECORCHEBOEUF 16		
COMMUNE	JORAT-MÉZIÈRES		
PARCELLE N°	341		
REQUÉRANT	MAILLARD ENTREPRISE GÉNÉRALE SA		
BÂTIMENT B	PLAN DU SOUS-SOL		
ÉCHELLE	1:100		
DATE	04.06.2026		
Maillard architecture Av. de Rhodanie 46b 1007 Lausanne T 021.510.50.58 E info@maillard-architecture.ch W www.maillard-architecture.ch			

SIGNATURES	
Promettant-acquéreur :	Architecte :
Maillard Entreprise Générale SA M. Ludovic Maillard	Maillard Architecture SÀRL M. Ludovic Maillard
.....	
Propriétaires (P. P.) :	
M. Ludovic Maillard	
.....	