


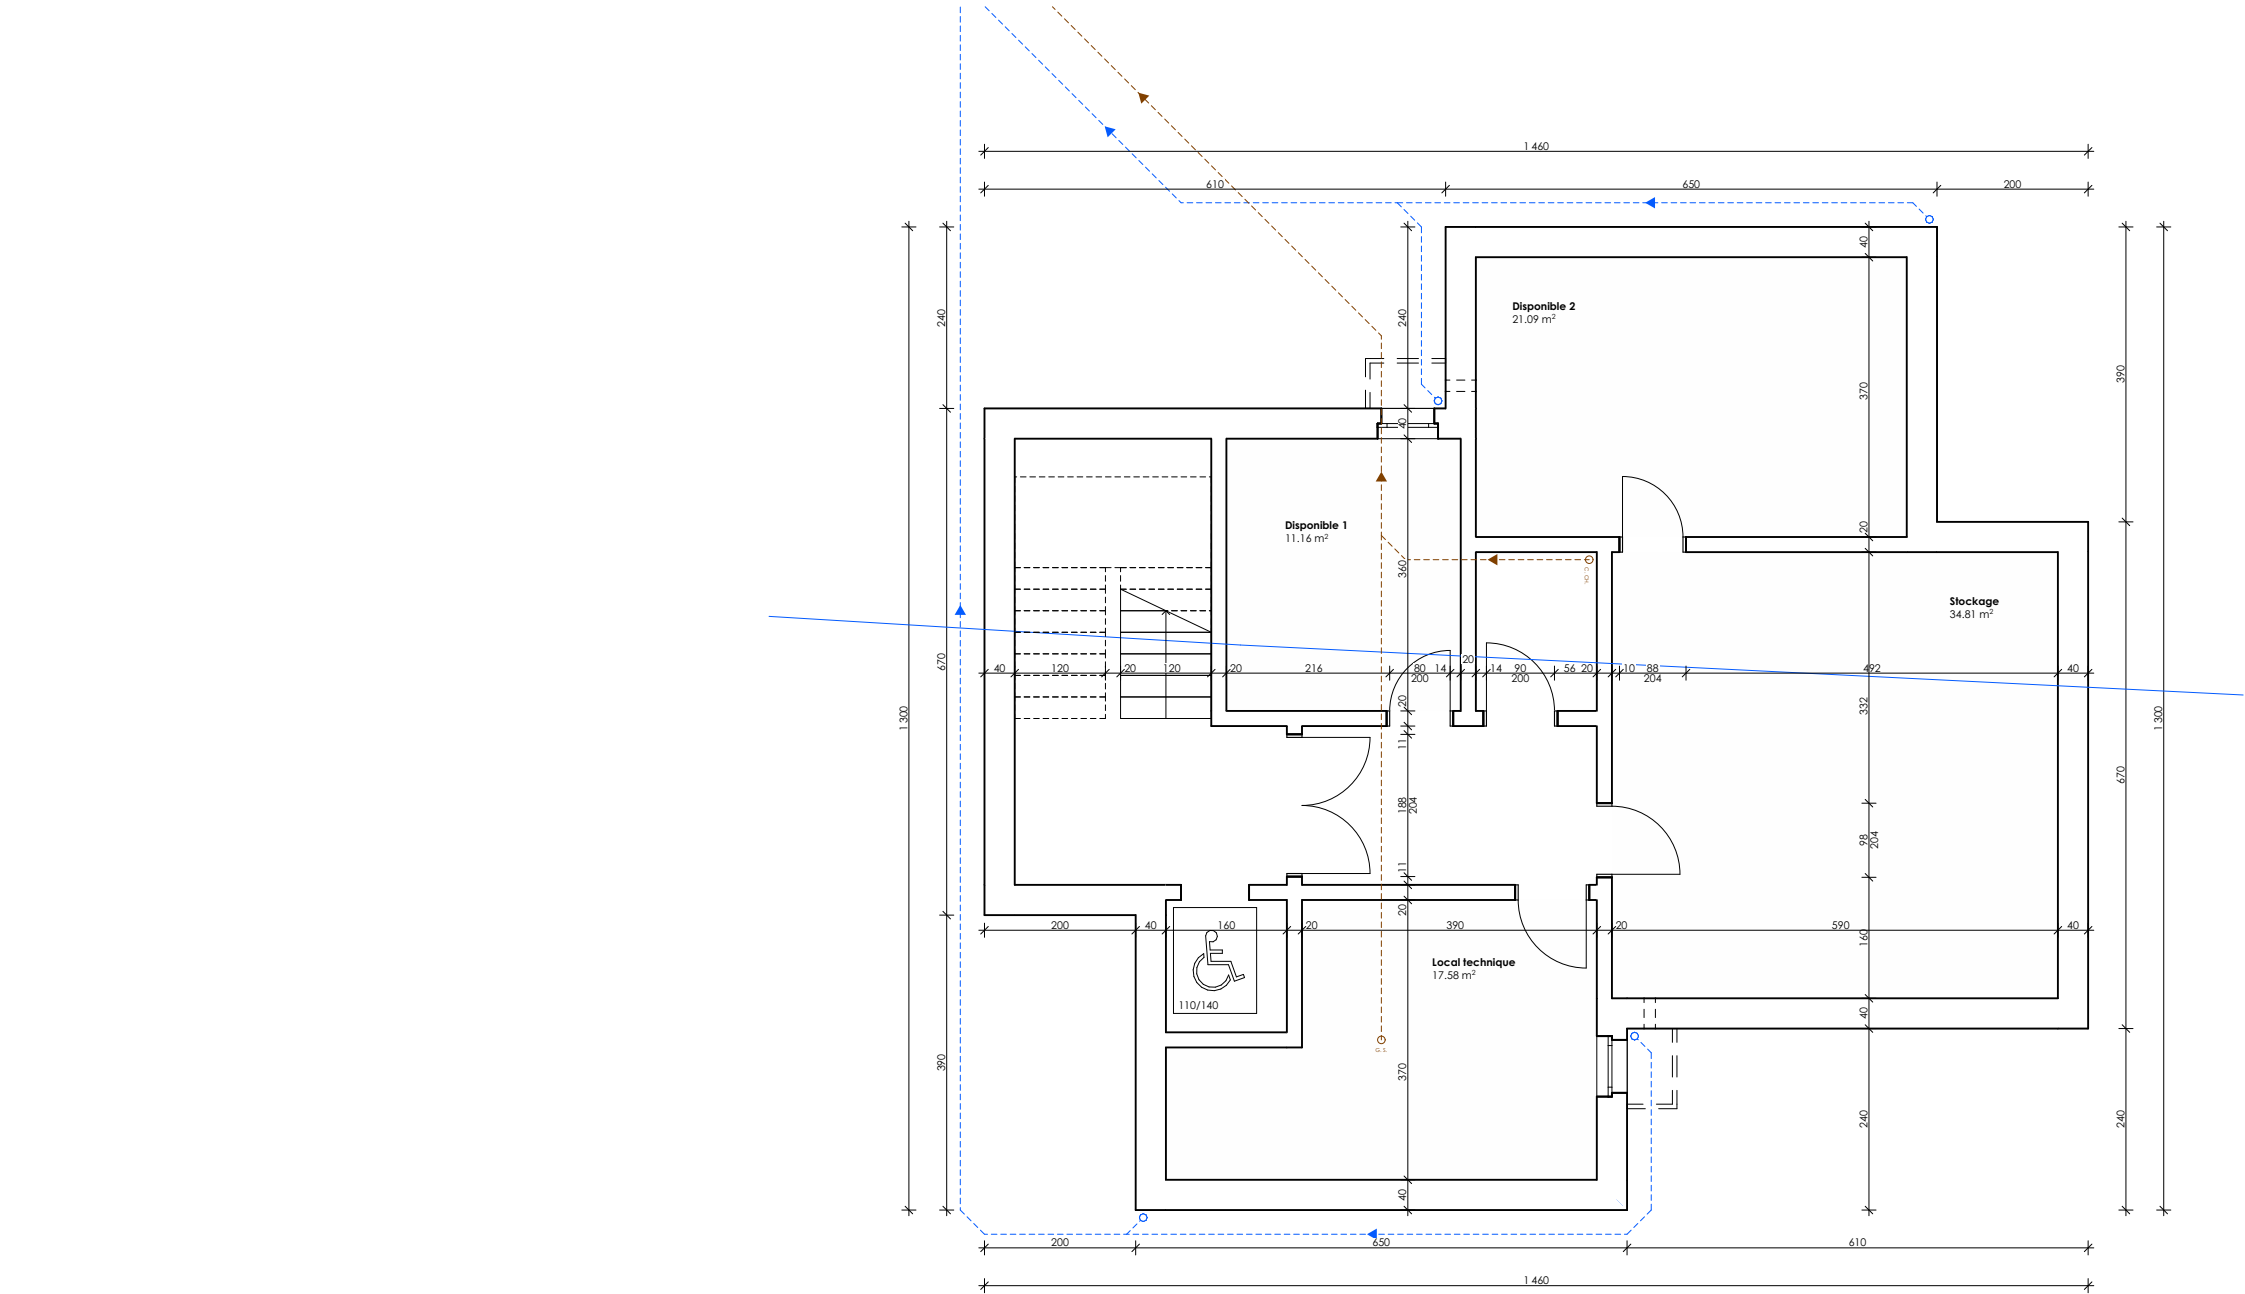

TITRE	DÉMOLITION D'UNE GRANGE ET CONSTRUCTION DE 7 VILLAS MITOYENNES ET D'UNE SURFACE COMMERCIALE ROUTE DE L'ECORCHEBOEUF 16
COMMUNE	JORAT-MÉZIÈRES
PARCELLE N°	341
REQUÉRANT	MAILLARD ENTREPRISE GÉNÉRALE SA
BÂTIMENT C	PLAN DU SOUS-SOL
ÉCHELLE	1:100
DATE	13.07.2026

Tous les seuils de portes sont d'une hauteur maximale de 2.5cm conformément à la norme SIA 500.

SIGNATURES

Promettant-acquéreur :

Maillard Entreprise Générale SA
M. Ludovic Maillard

.....

Propriétaires (P. P.) :

M. Ludovic Maillard

.....

Architecte :

Maillard Architecture SÀRL
M. Ludovic Maillard

.....