


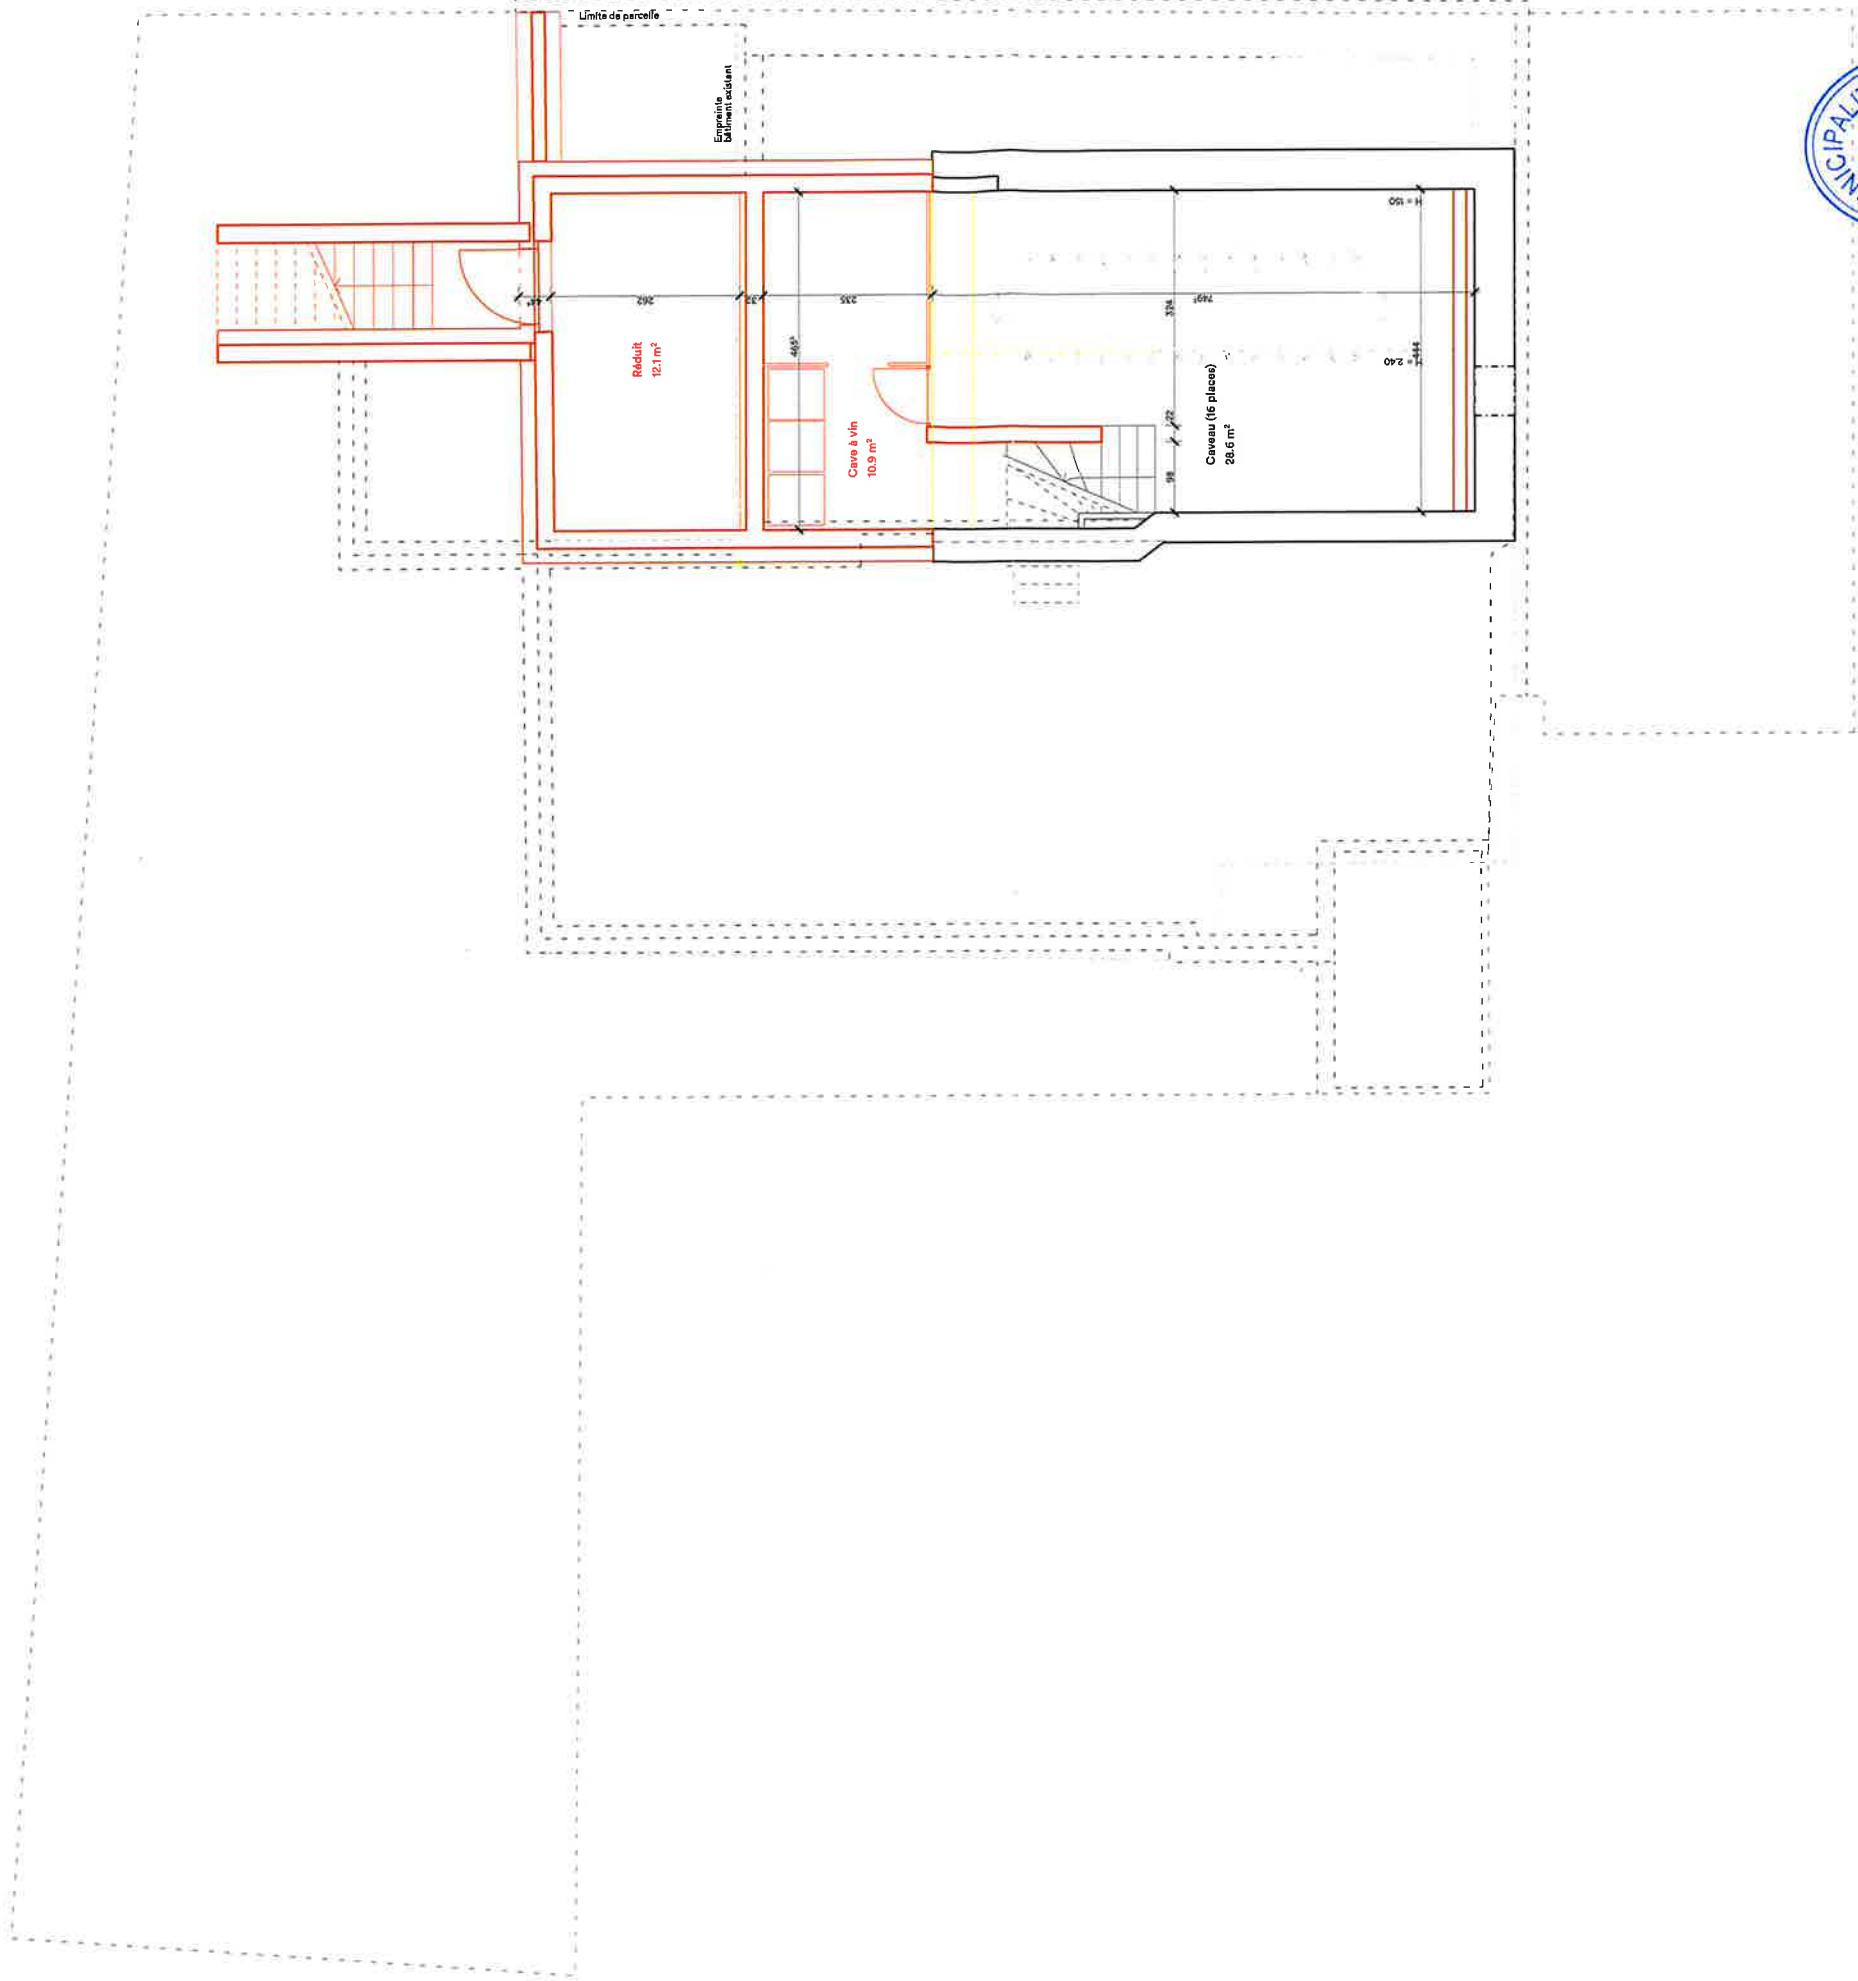

Remis à l'enquête publique
du 28 OCT. 2026 au 26 NOV. 2026

RAI_Carrouge

Rénovation et extension d'une bâtisse villageoise
Mme & M Julie & Guillaume Blanc

Enquête | 175_D2_210
Caveau
1:100
AAS Architecture SA
aas-architecture.ch

Au Crêt 4
1643 Gumefens

+ Existant
+ Nouveau
+ Démoli

Route du Village 20
1084 Carrouge
±0.00 = 723,75

Case Postale 9
1510 Moudon

+41 26 915 22 25
atelier@aas-architecture.ch

AAS

L'architecte
Le propriétaire

28.08.2026
A3