


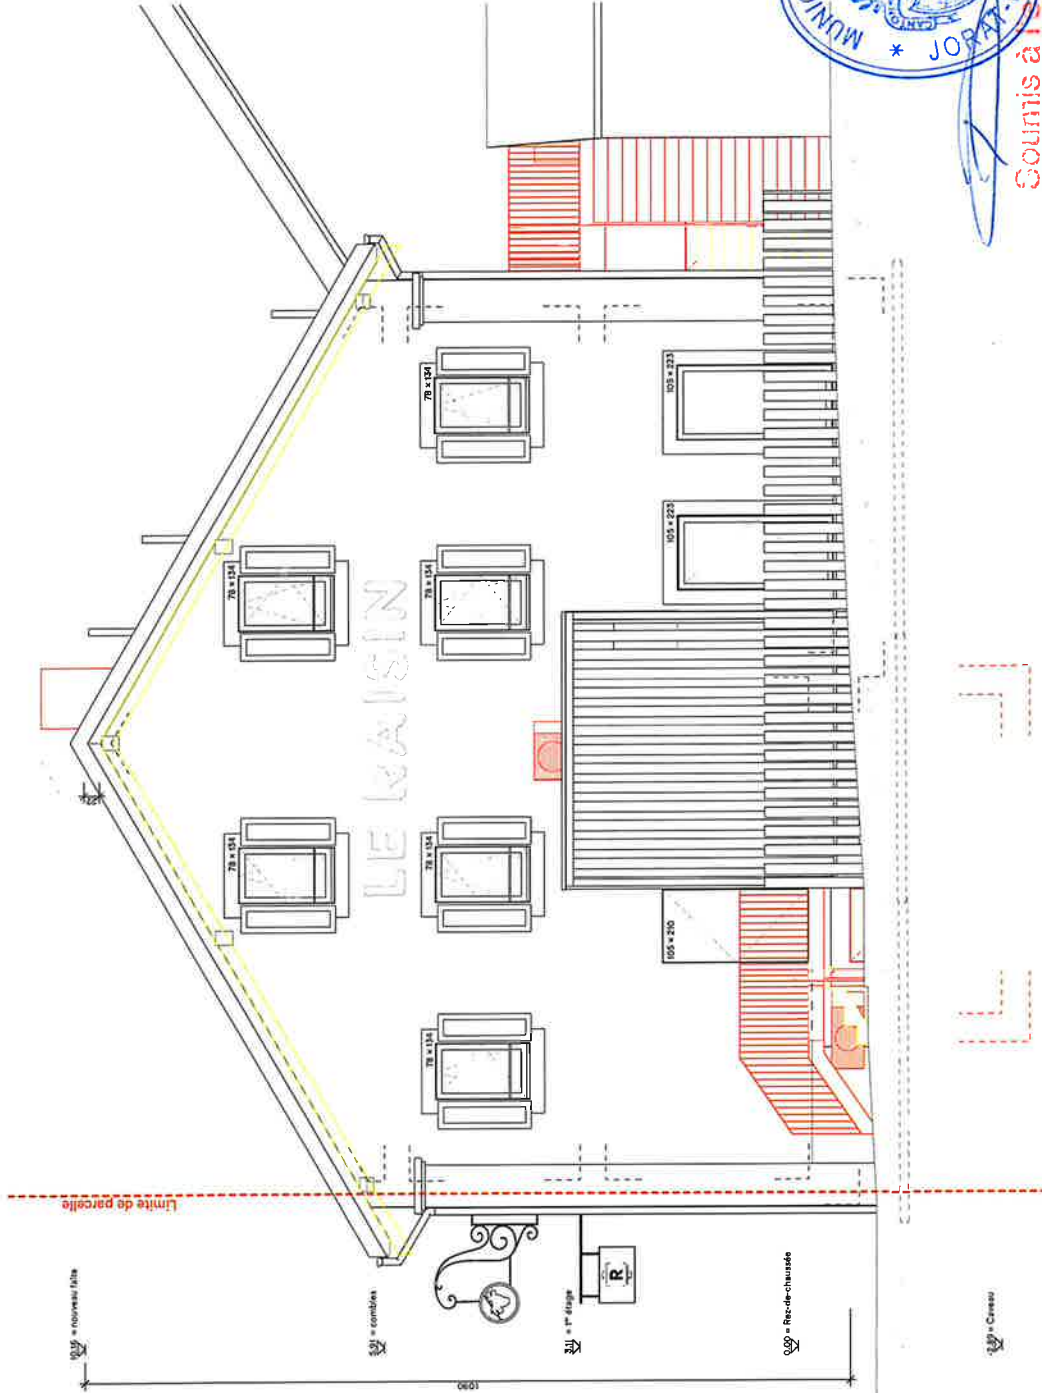

Remis à l'assemblée publique  
du 28 OCT. 2026 au 26 NOV. 2026

175 RAI\_Carrouge

Rénovation et extension d'une bâtisse villageoise  
Mme & M Julie & Guillaume Blanc

Projet | 175\_D2\_231

Façade Nord  
1:100

AAS Architecture SA  
aas-architecture.ch

+ Existant  
+ Nouveau  
+ Démoli

L'architecte  
*Julie Blanc*

Le propriétaire  
*Julie & Guillaume Blanc*


Au Crêt 4  
1643 Gurnefens

Case Postale 9  
1510 Moudon

28.08.2026  
A4

+41 26 915 22 25  
atelier@aas-architecture.ch

AAS

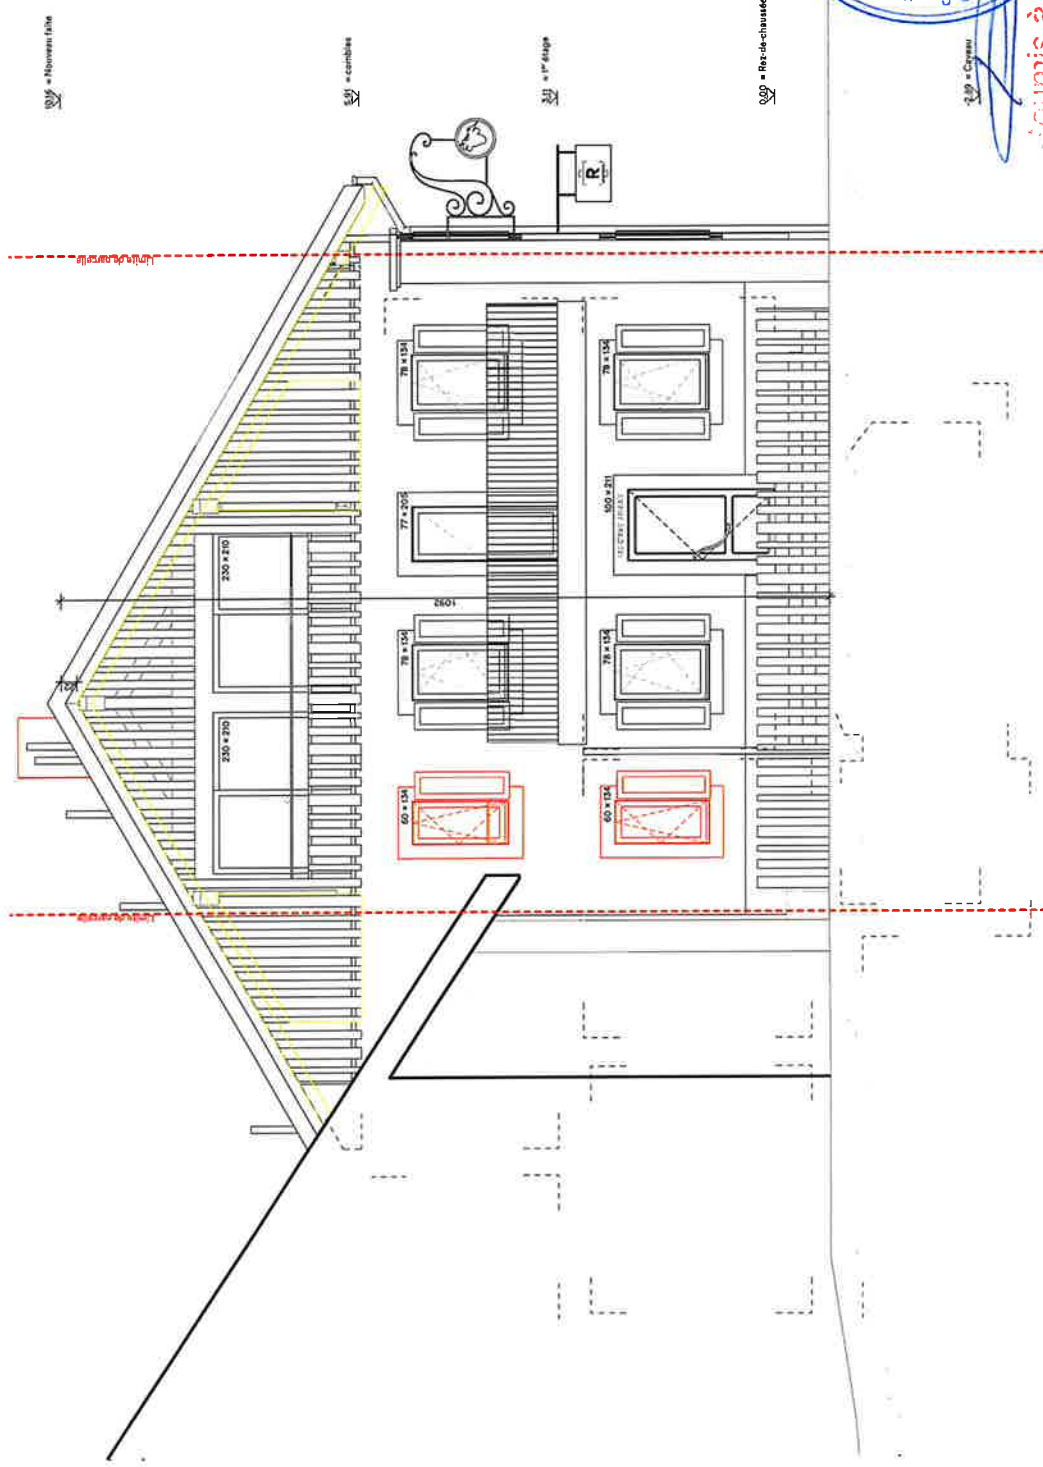

175 RAL\_Carrouge

Rénovation et extension d'une bâtisse villageoise  
Mme & M Julie & Guillaume Blanc

Projet | 175\_D2\_230

Façade Sud  
1:100

AAS Architecture SA  
aas-architecture.ch

Au Crêt 4  
1643 Gumeffens

+ Existant  
+ Nouveau  
- Démoli

L'architecte  
AAS

Case Postale 9  
1510 Moudon

AAS

28.08.2026

A4


Le propriétaire

Signature

+41 26 915 22 25  
atelier@aas-architecture.ch



Donné à l'architecte publique  
28 OCT. 2026

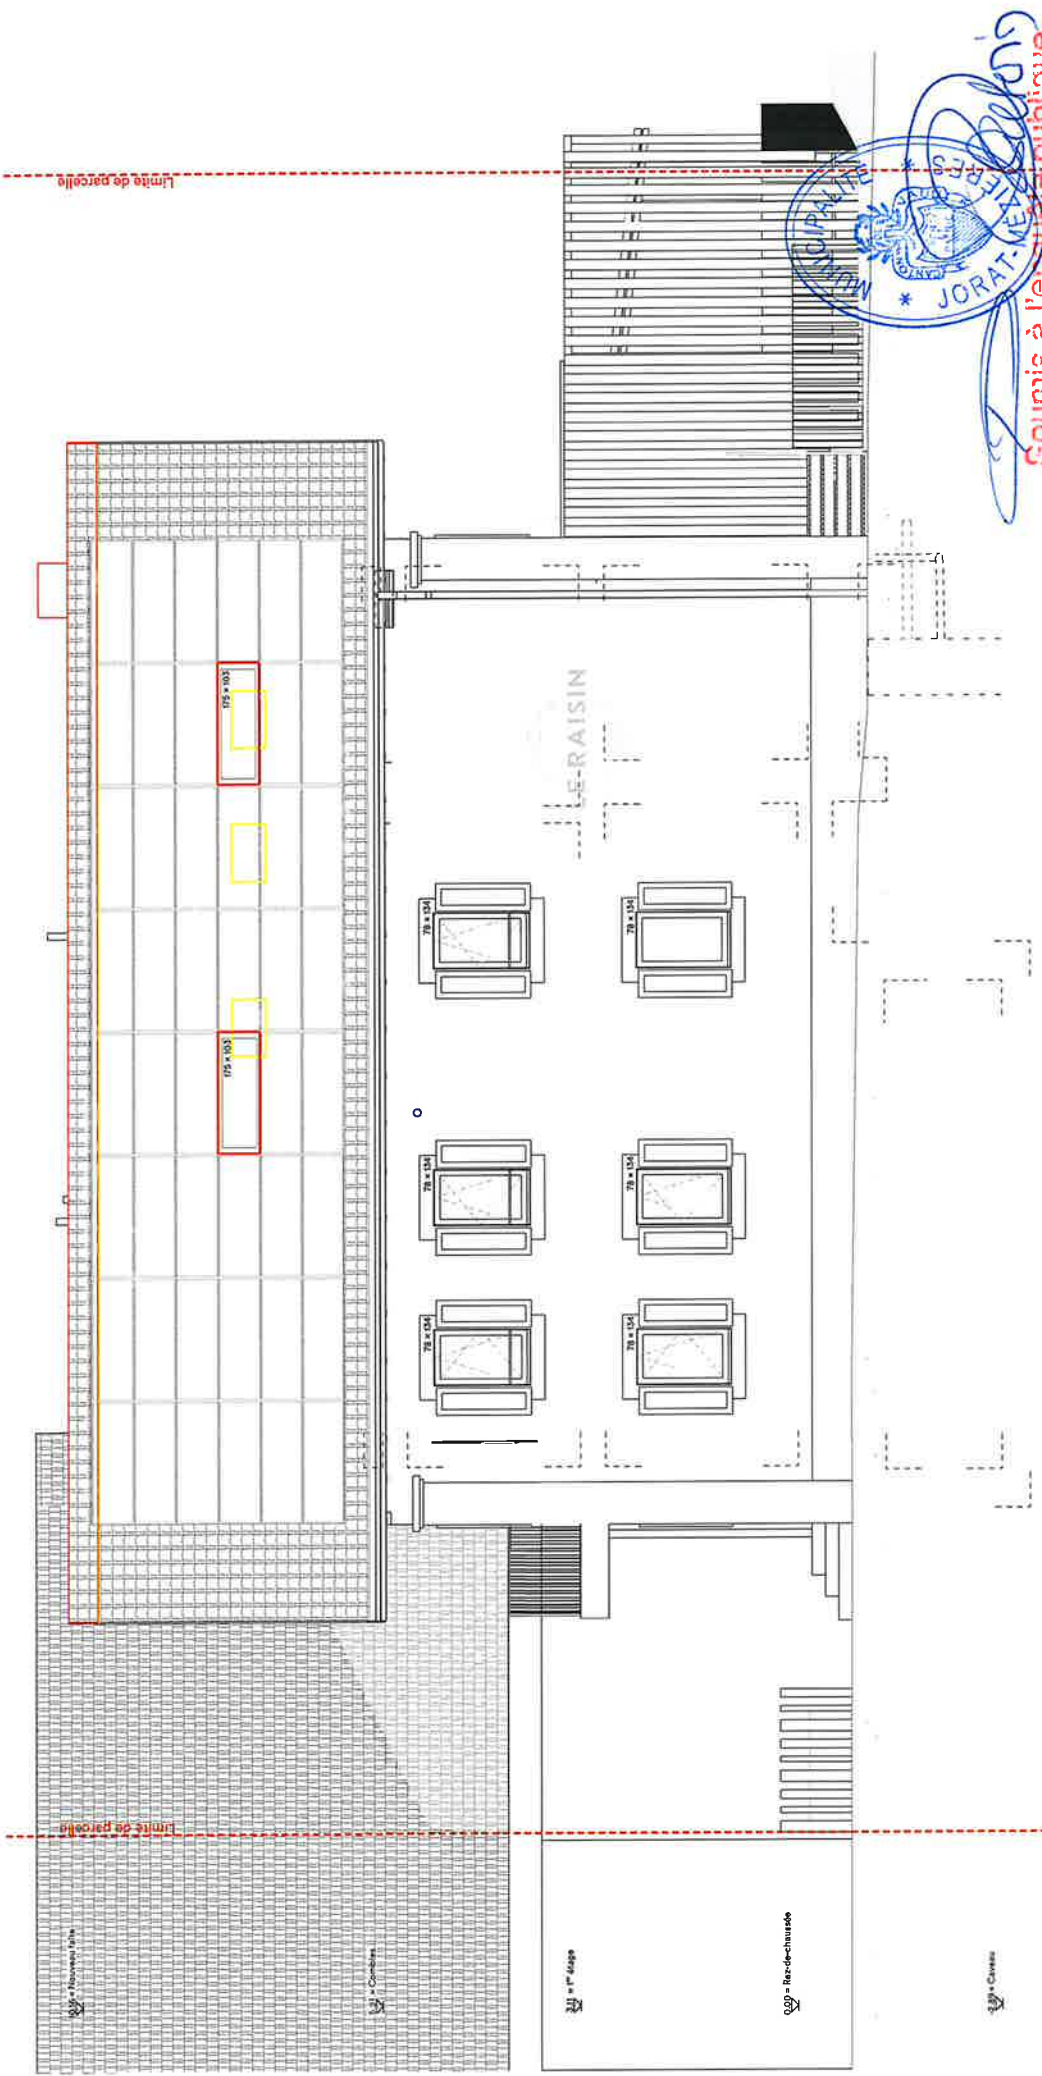

Commune de Jorat  
Jorat-Verrier  
28 OCT. 2026  
26 NOV. 2026  
Soumis à l'enquête publique

175 RAL\_Carrouge

AAS

Rénovation et extension d'une bâtisse villageoise  
Mme & M Julie & Guillaume Blanc

Projet | 175\_D2\_232

Façade Est  
1:100

AAS Architecture SA  
aas-architecture.ch

+ Existant  
+ Nouveau  
+ Démoli

L'architecte  
AAS

Le propriétaire

Signature

28.08.2026  
A4

Au Crêt 4  
1643 Gumeffens

Case Postale 9  
1510 Moudon

+41 26 915 22 25  
atelier@aas-architecture.ch

