COMMUNE DE JORAT-MEZIERES

Parking Carrouge

Agrandissement du parking de 40 à 74 places (+34 places)
+ 2x Hand + 2x électrique + dépose-minute
Adduction d'eau, collecteurs EC, éclairage public, électricité

COUPES TYPES			PIECE N° -	ENQUETE		
N° mandat	N° de plan	ECHELLE: 1:50, 1:25		DATE	DESS.	CONTR.
2828-36	0702002			13.01.2025	EVVA	JUTU
				FORMAT	30 x 126	

MODIFICATIONS

INDICE	DESIGNATION	DATE	DESS.	CONTR.
A	Variante allégée sans réfection de la partie existante	23.04.2025	EVVA	JUTU
B	Suppression des pole-cones	05.06.2025	EVVA	JUTU
C				

Approuvé par la Municipalité

en séance du : ....

Le Syndic :
Patrick Emery

La Secrétaire :
Valérie Pasteris

Propriétaires :

Jorat-Mézière la Commune

Goy Jules et Goy Dominique (Destraz)

GEMETRIS GÉOMATIQUE INFRASTRUCTURES INNOVATION TECHNOLOGIES

J. Tüscher

ENTREPRISE AFFILIÉE ORDRE VAUDOIS DES GEOMETRES — ISO 9001 — ISO 14001

COUPE A-A 1:50

COUPE TYPE 1:25

EC Ø160

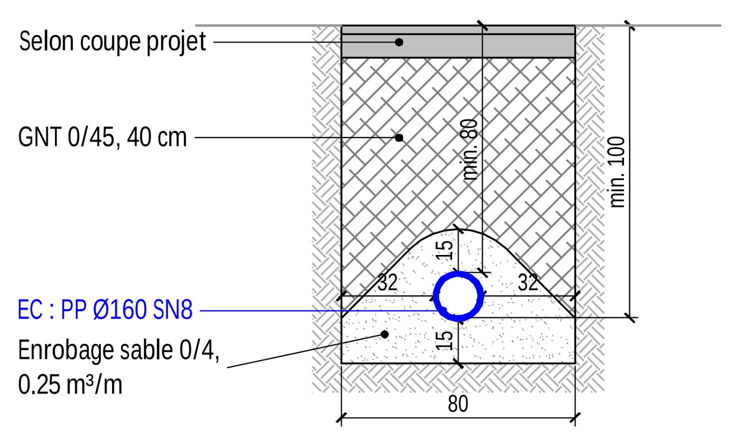

COUPE TYPE 1:25

EC Ø200

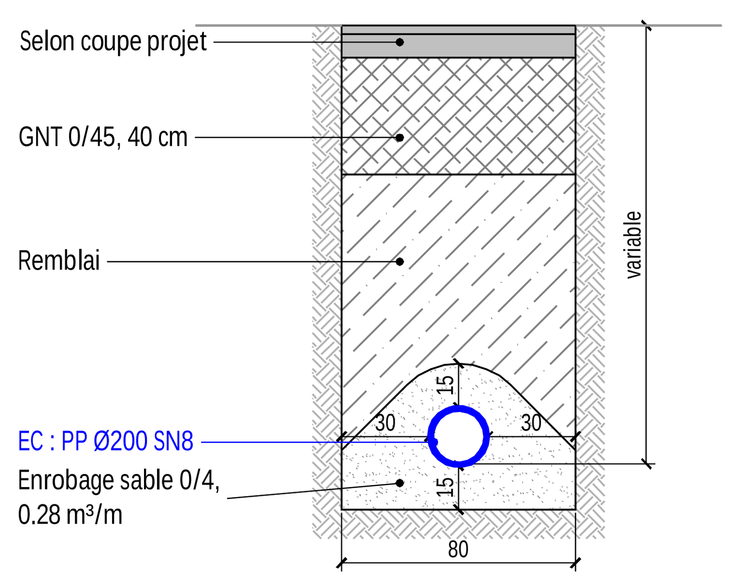

COUPE TYPE 1:25

EC Ø250

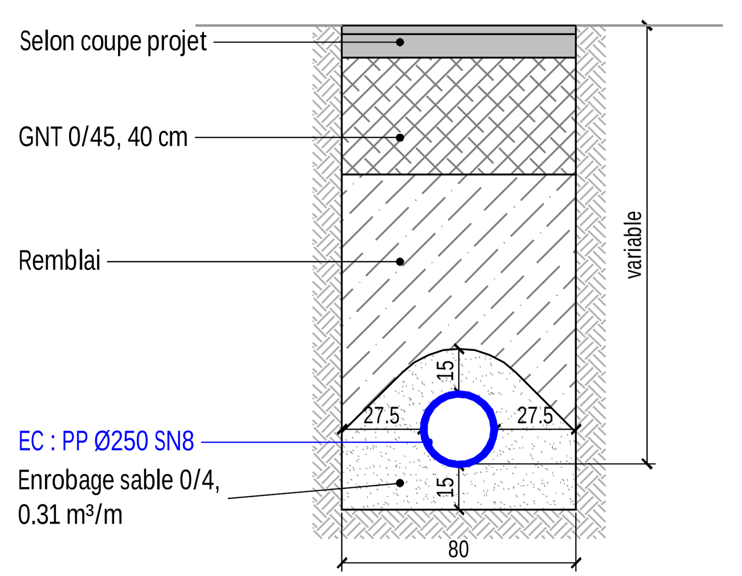

COUPE TYPE 1:25

DRAIN Ø160

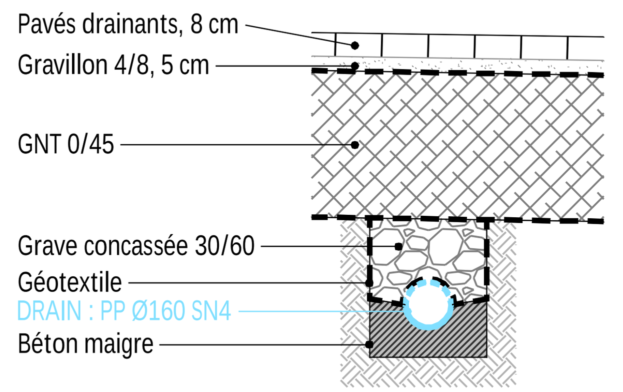

COUPE TYPE 1:25

AD Ø180

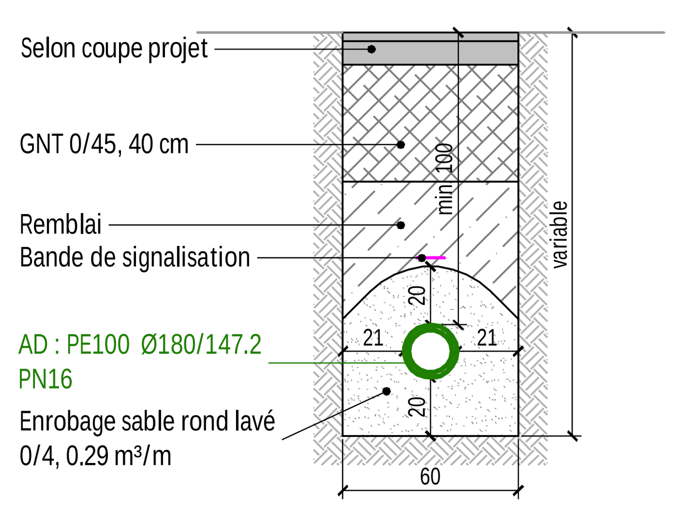

COUPE TYPE 1:25

ELECTRICITE Ø80

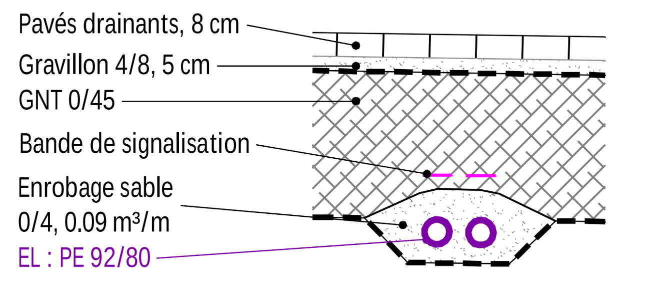

COUPE TYPE 1:25

ELECTRICITE Ø80

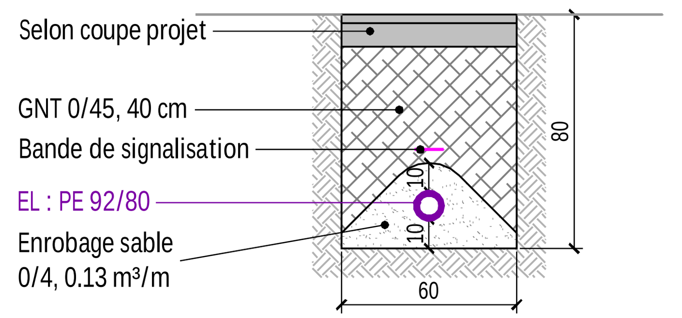

COUPE TYPE 1:25

ECLAIRAGE Ø60

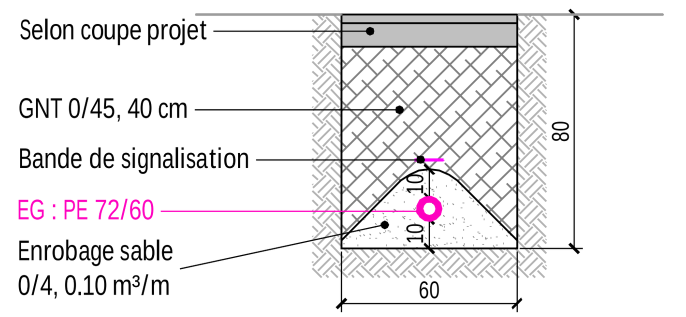

COUPE TYPE 1:25
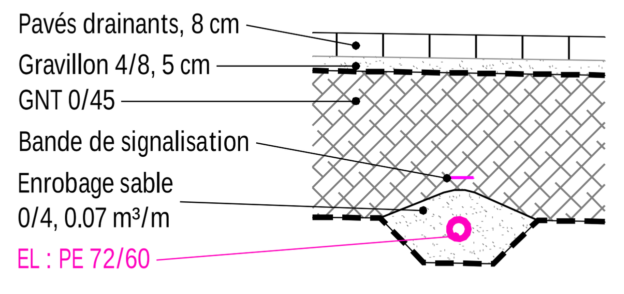
ECLAIRAGE Ø60