




Route de la Croix d'Or 20 - 1084 Carrouge
Eléments constructifs
Façade SUD-EST

22.05.2025 - v1

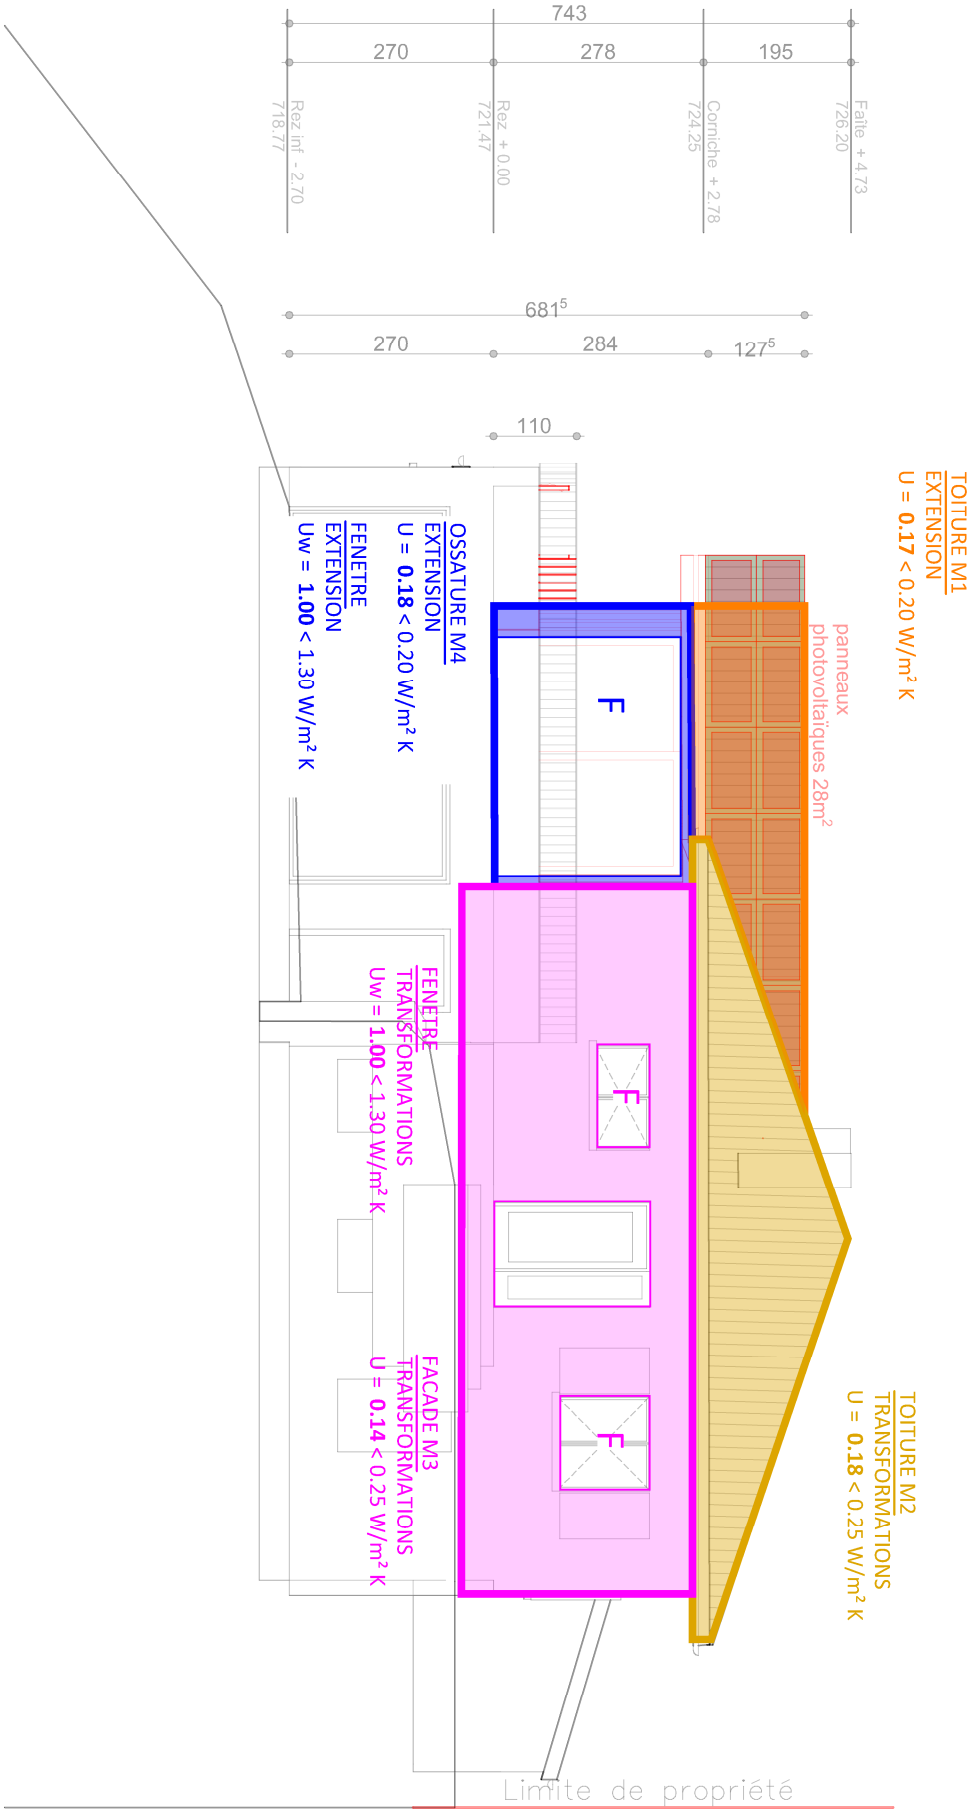

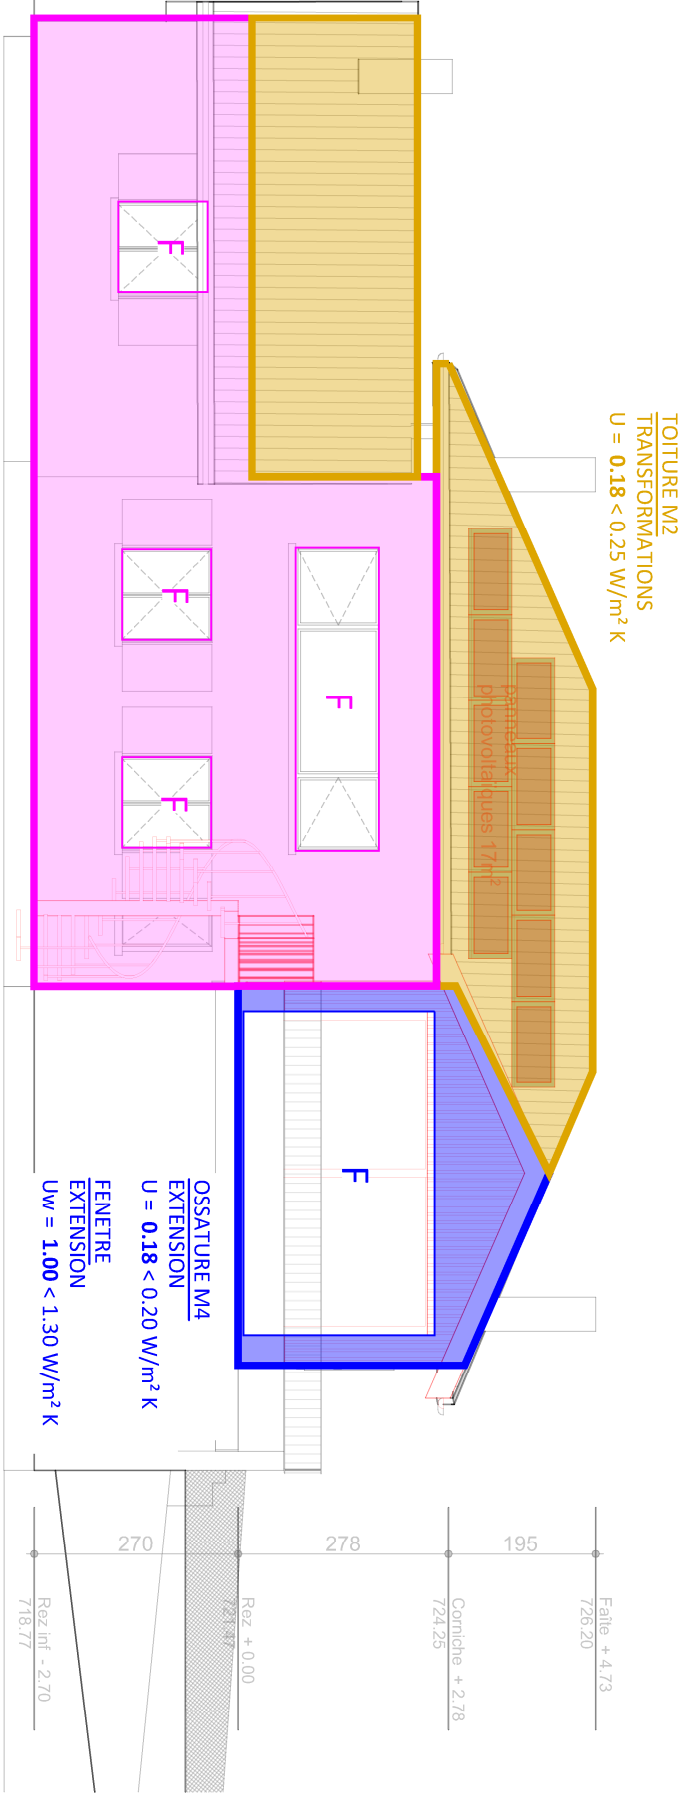

22.05.2025 - V1

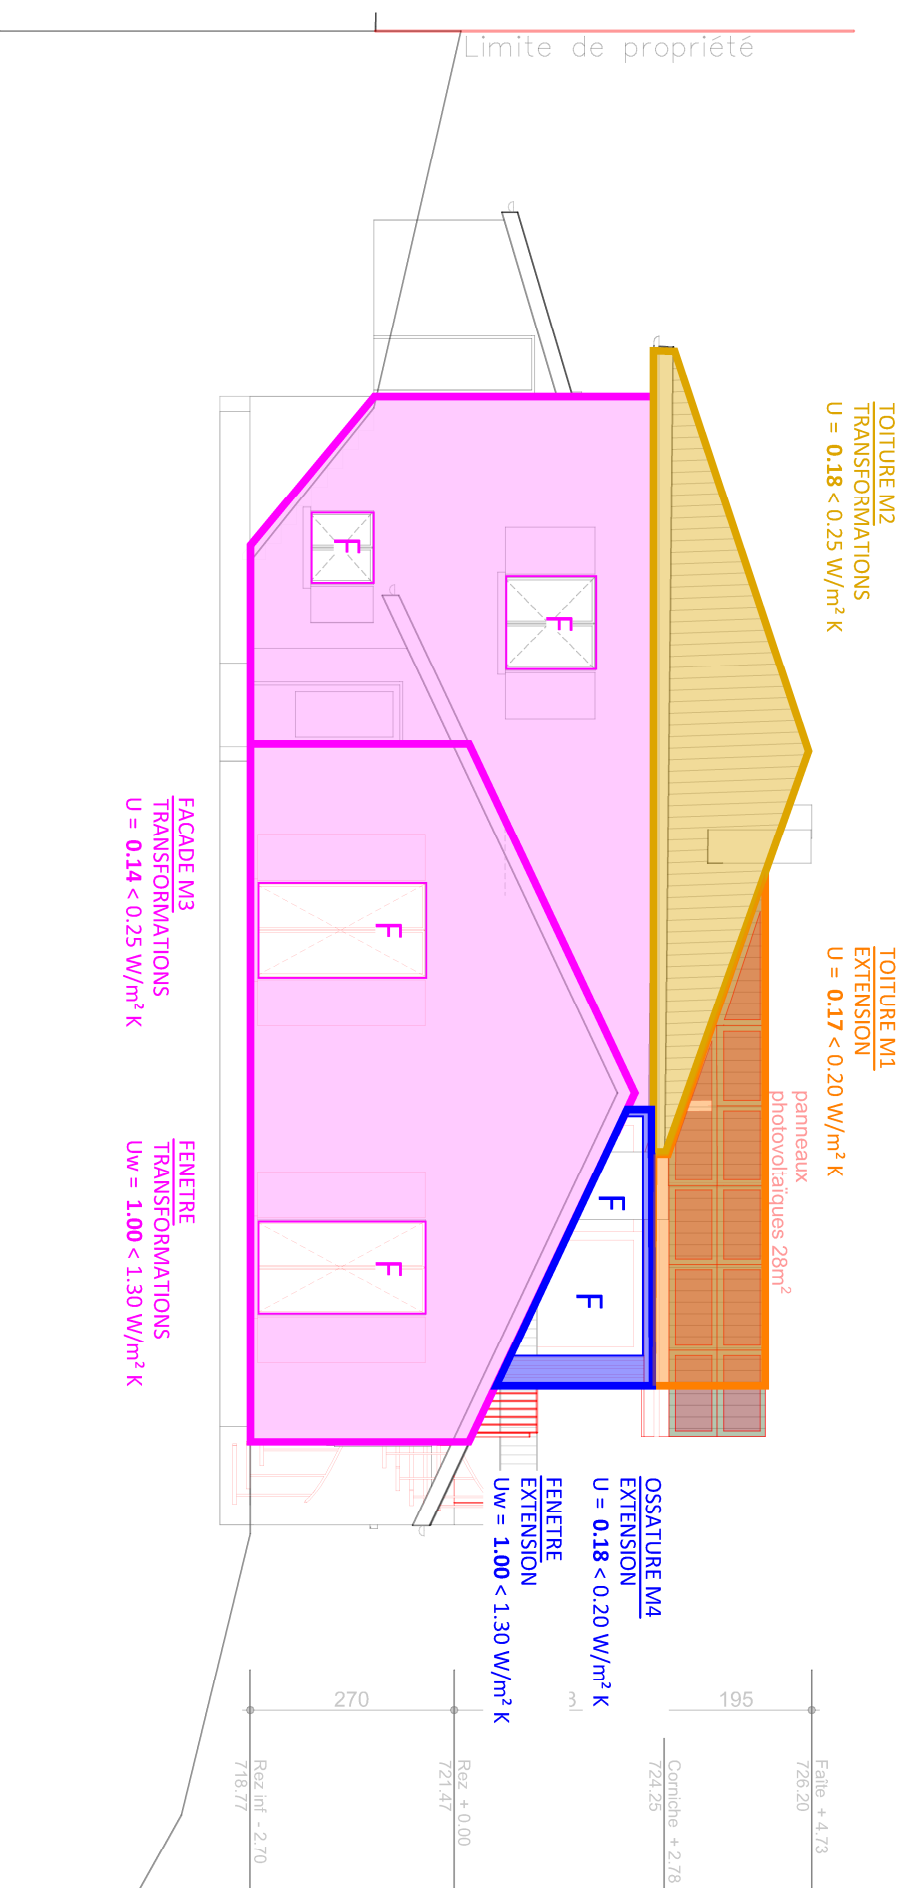


Route de la Croix d'Or 20 - 1084 Carrouge

Eléments constructifs

SRE - Surface de référence énergétique

Rez de chaussée

22.05.2025 - V1

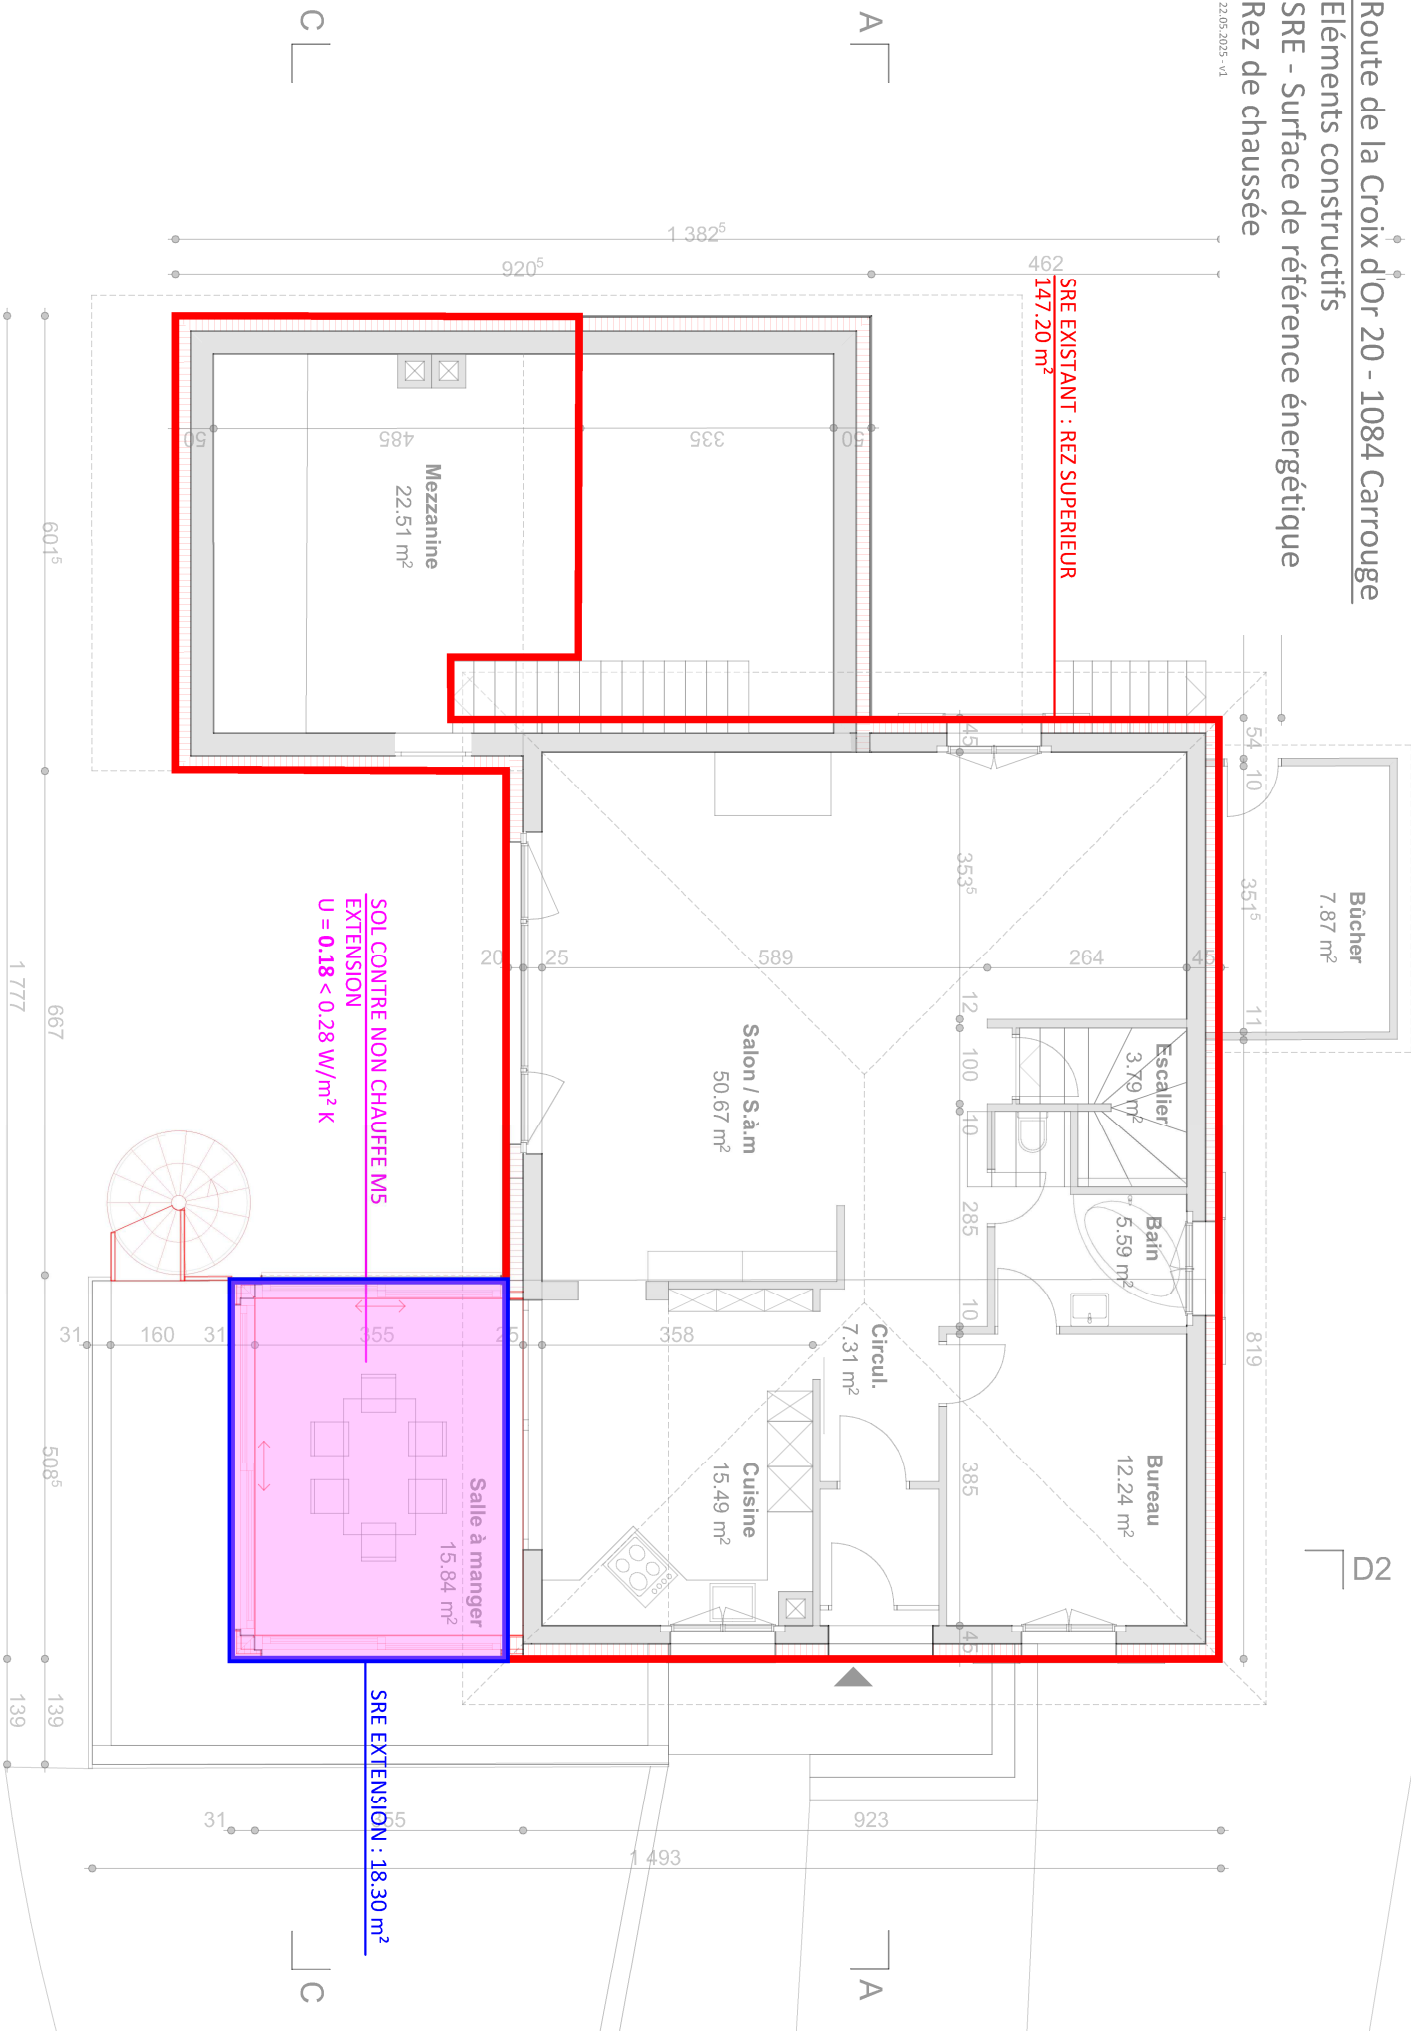

SRE - Surface de référence énergétique

Rez inférieur

