

28.08.25

TRANSPORTS PUBLICS DE LA
REGION LAUSANNOISE SA
Chemin du Coudat 15
Case postale
1020 REVENES 1



DISERENS MAUREL ARCHITECTES
rue Pépinet 3 - 1003 Lausanne
mise à jour 24.07.25

format A3

échelle 1:100


niveaux de réf. 747.60 nsm

fichier 02_mazieres_plans

phase e

plan n° 101

Construction d'un immeuble de 9 logements avec 9 places de
parc intérieur, 20 places vélos et un abri PC.
Mézères
plan RDC

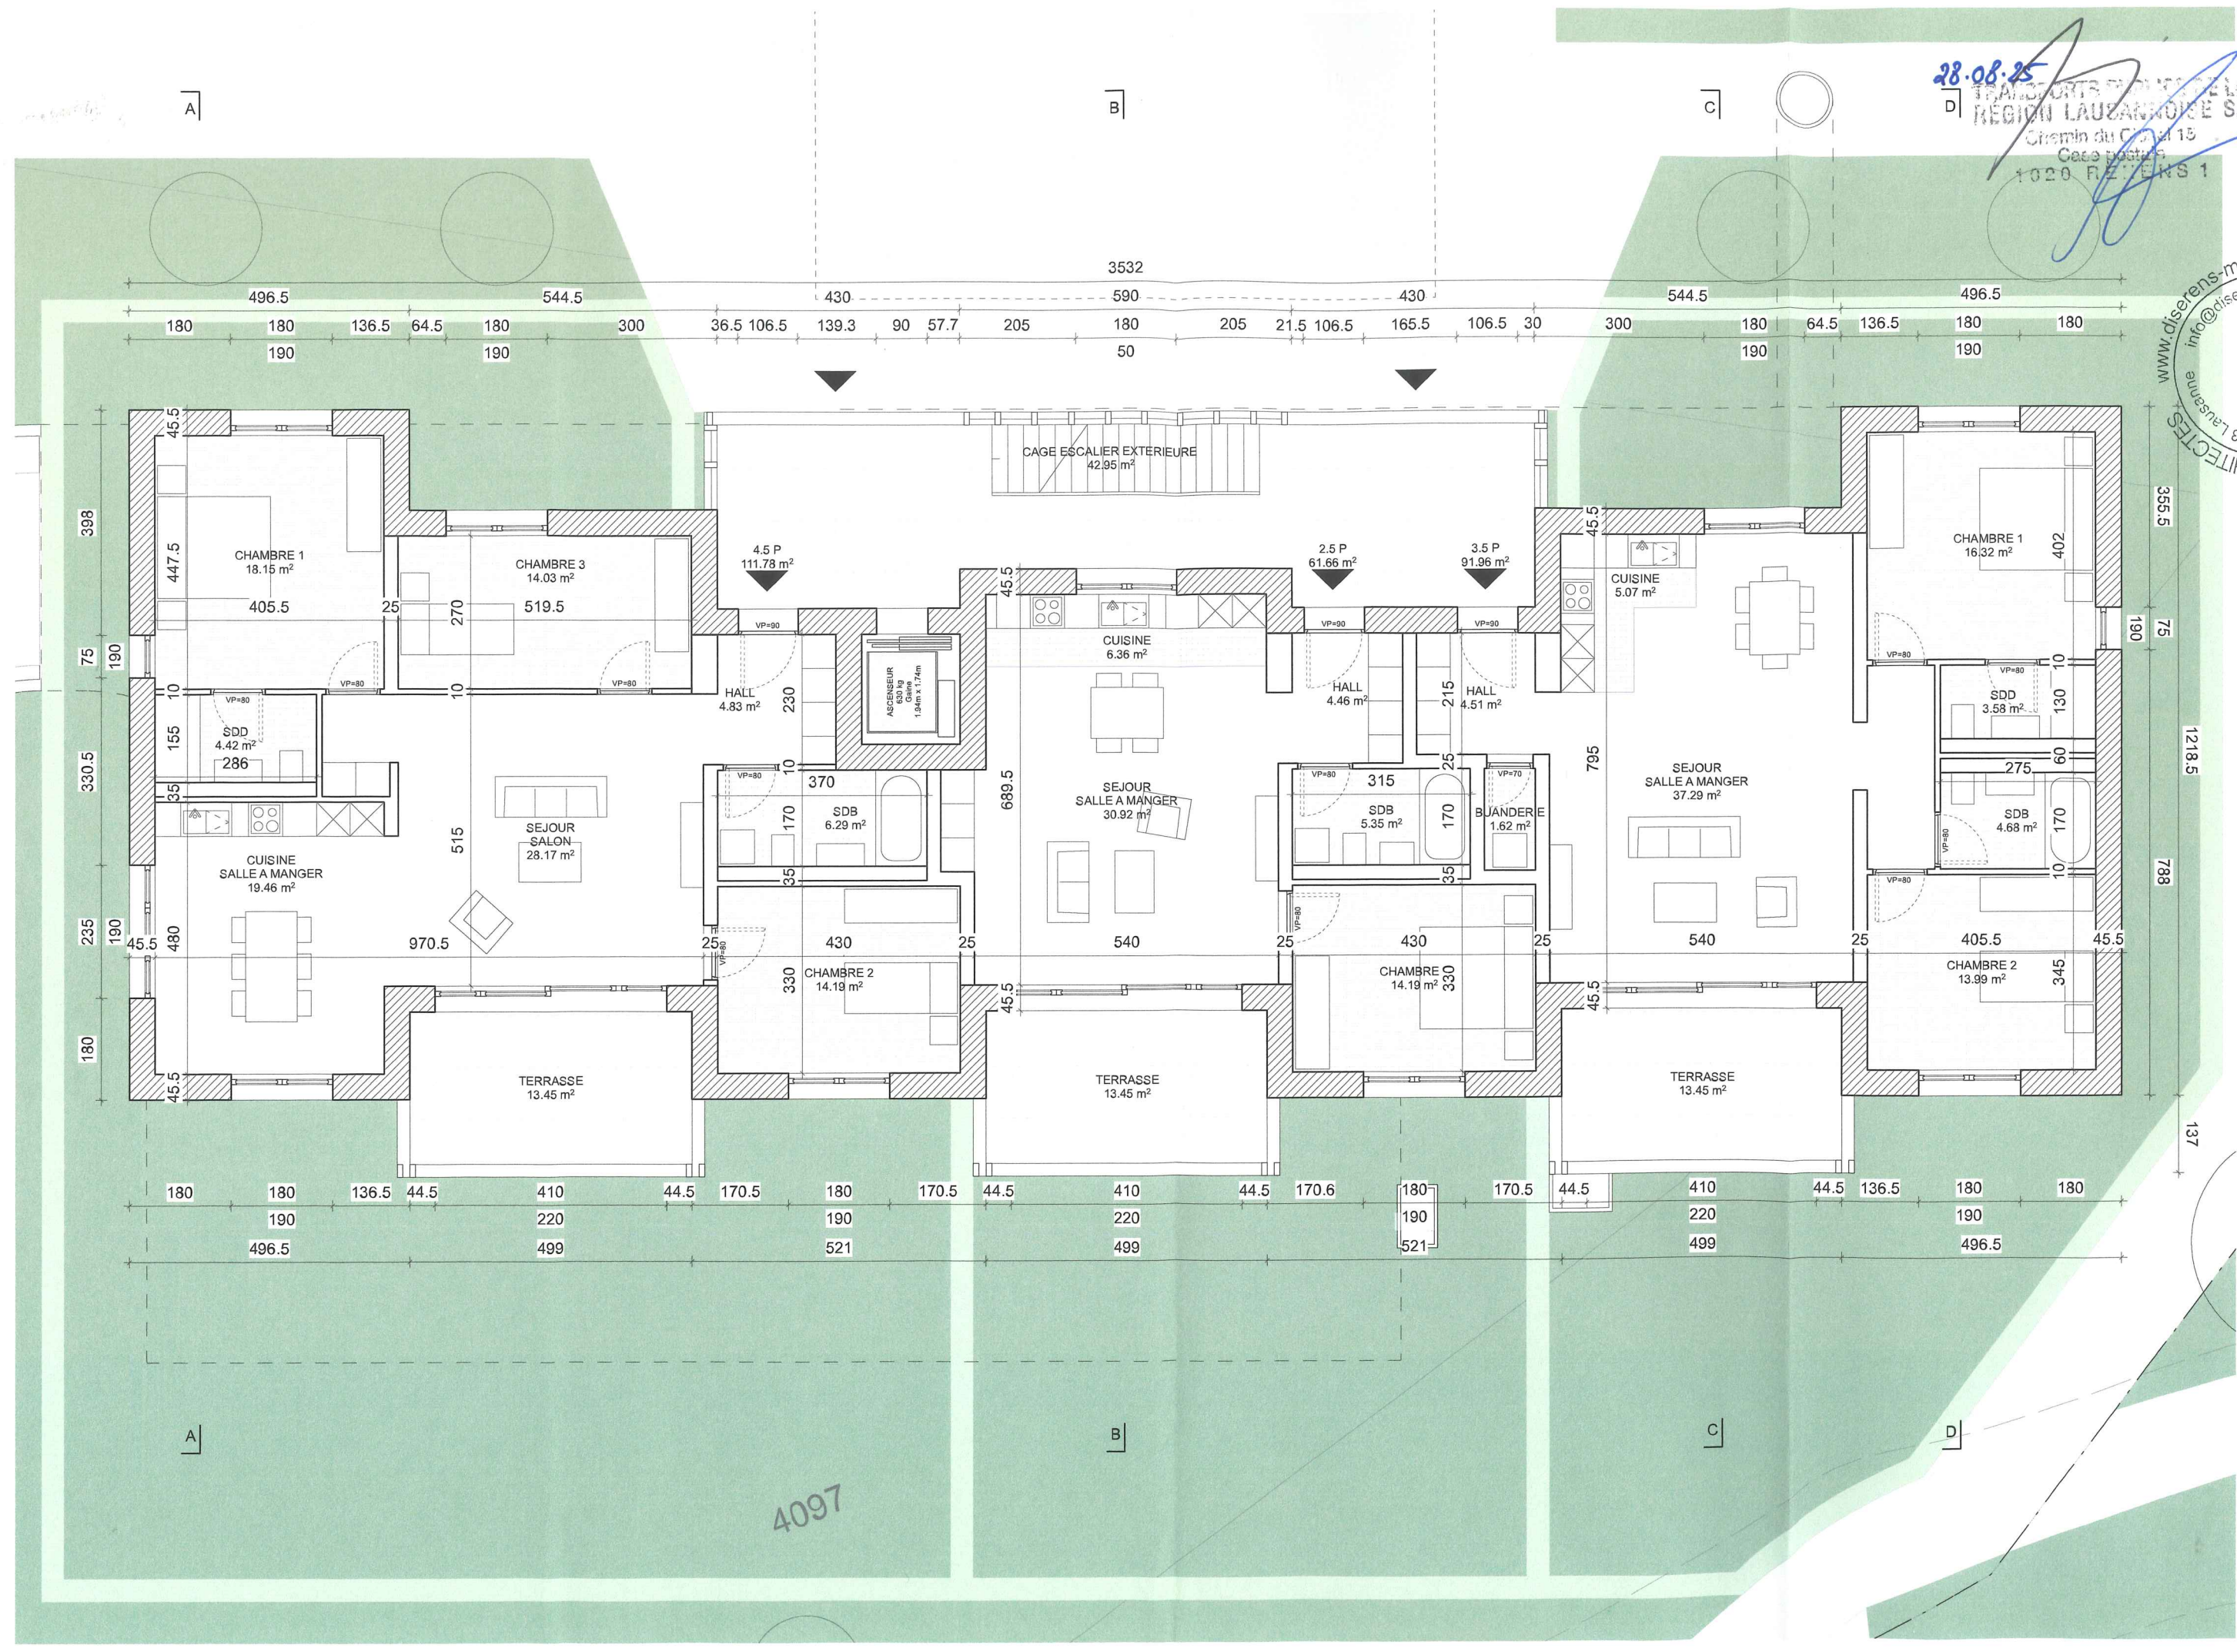

CAGE ESCALIER EXTERIEURE
42.95 m²

4.5 P
111.78 m²

2.5 P
61.66 m²

3.5 P
91.96 m²

CUISINE
6.36 m²

SEJOUR
SALLE A MANGER
30.92 m²

SDB
5.35 m²

BUANDERIE
1.62 m²

SEJOUR
SALLE A MANGER
37.29 m²

CHAMBRE 1
16.32 m²

SDD
3.58 m²

SDB
4.68 m²

CHAMBRE 2
13.99 m²

CHAMBRE 1
18.15 m²

CHAMBRE 3
14.03 m²

SDD
4.42 m²

CUISINE
SALLE A MANGER
19.46 m²

SEJOUR
SALON
28.17 m²

SDB
6.29 m²

CHAMBRE 2
14.19 m²

TERRASSE
13.45 m²

TERRASSE
13.45 m²

TERRASSE
13.45 m²