PLAN DE SITUATION DRESSE POUR ENQUETE

COMMUNE DE JORAT-MEZIERES

FEUILLE N° : 31

ECHELLE 1:500

NOM LOCAL : ROUTE DU VILLAGE

PARCELLE N° 6037 :
PARCELLE PROJETEE ISSUE DE LA DIVISION DE LA PARCELLE 2014

PROPRIETE DE : BEAUSIRE Stéphane
Requétants : CARDOSO Catia et
FELIX DOS SANTOS André

CONSTRUCTION D'UNE HABITATION FAMILIALE ET DEMOLITION DU CABANON ECA 1024c

- Nouveau bâtiment
- Bâtiment à démolir
- Panneaux solaires photovoltaïques
- Accès / Place
- Places de parc
- Nouvelles canalisations E.C. et E.U.
- Coordonnées moyennes : E : 2'549'890 N : 1'160'010
- Affectation : Zone du village
- Degré III de sensibilité au bruit (attribué)
- Protection des eaux : üB
- Recensement architectural : néant
- Limite des constructions selon architecte
- Arbres à abattre
- Arbres à planter
- Arbres existants à conserver

Droit de transfert de surface entre les parcelles 2014 et 6037
=> 339m² de 6037 à 2014

Dérogation à l'art. 9.1 du RPGAC de Ferlens

Parcelle n°6037 : (issue de la division de 2014)

Bâtiment de l'administration	13 m²
Place-jardin	987 m²
Surface totale	1'000 m²

Proprétaires voisins :

2012	FISCHER Marion
2013	Jorat-Mézières la Commune
2014	BEAUSIRE Stéphane
2015	GRANDJEAN Willy et Catherine
2133	KUEPPER Daniel
2207	PIRAS Francesco et PETERSEN Helena

DETAIL DU PROJET : VOIR LES PLANS DE L'ARCHITECTE

ETABLI SUR LA BASE DES DONNEES CADASTRALES

LE PROJET IMPLIQUE UNE MISE À JOUR DU PLAN DU REGISTRE FONCIER

LE PROPRIETAIRE

Cardoso Catia
André Félix

L'AUTEUR DU PROJET

SCEAU DE LA MUNICIPALITE

MUNICIPALITE JORAT-MEZIERES

Soumis à l'enquête publique
du - 7 MARS 2026 au - 5 AVR. 2026

Luc Déglise
Ing. géomètre officiel EPFL
Rue Hans-Fries 5
1700 FRIBOURG
P.O.

Tél. 026-347.17.00
E-mail: info@deltageo.ch
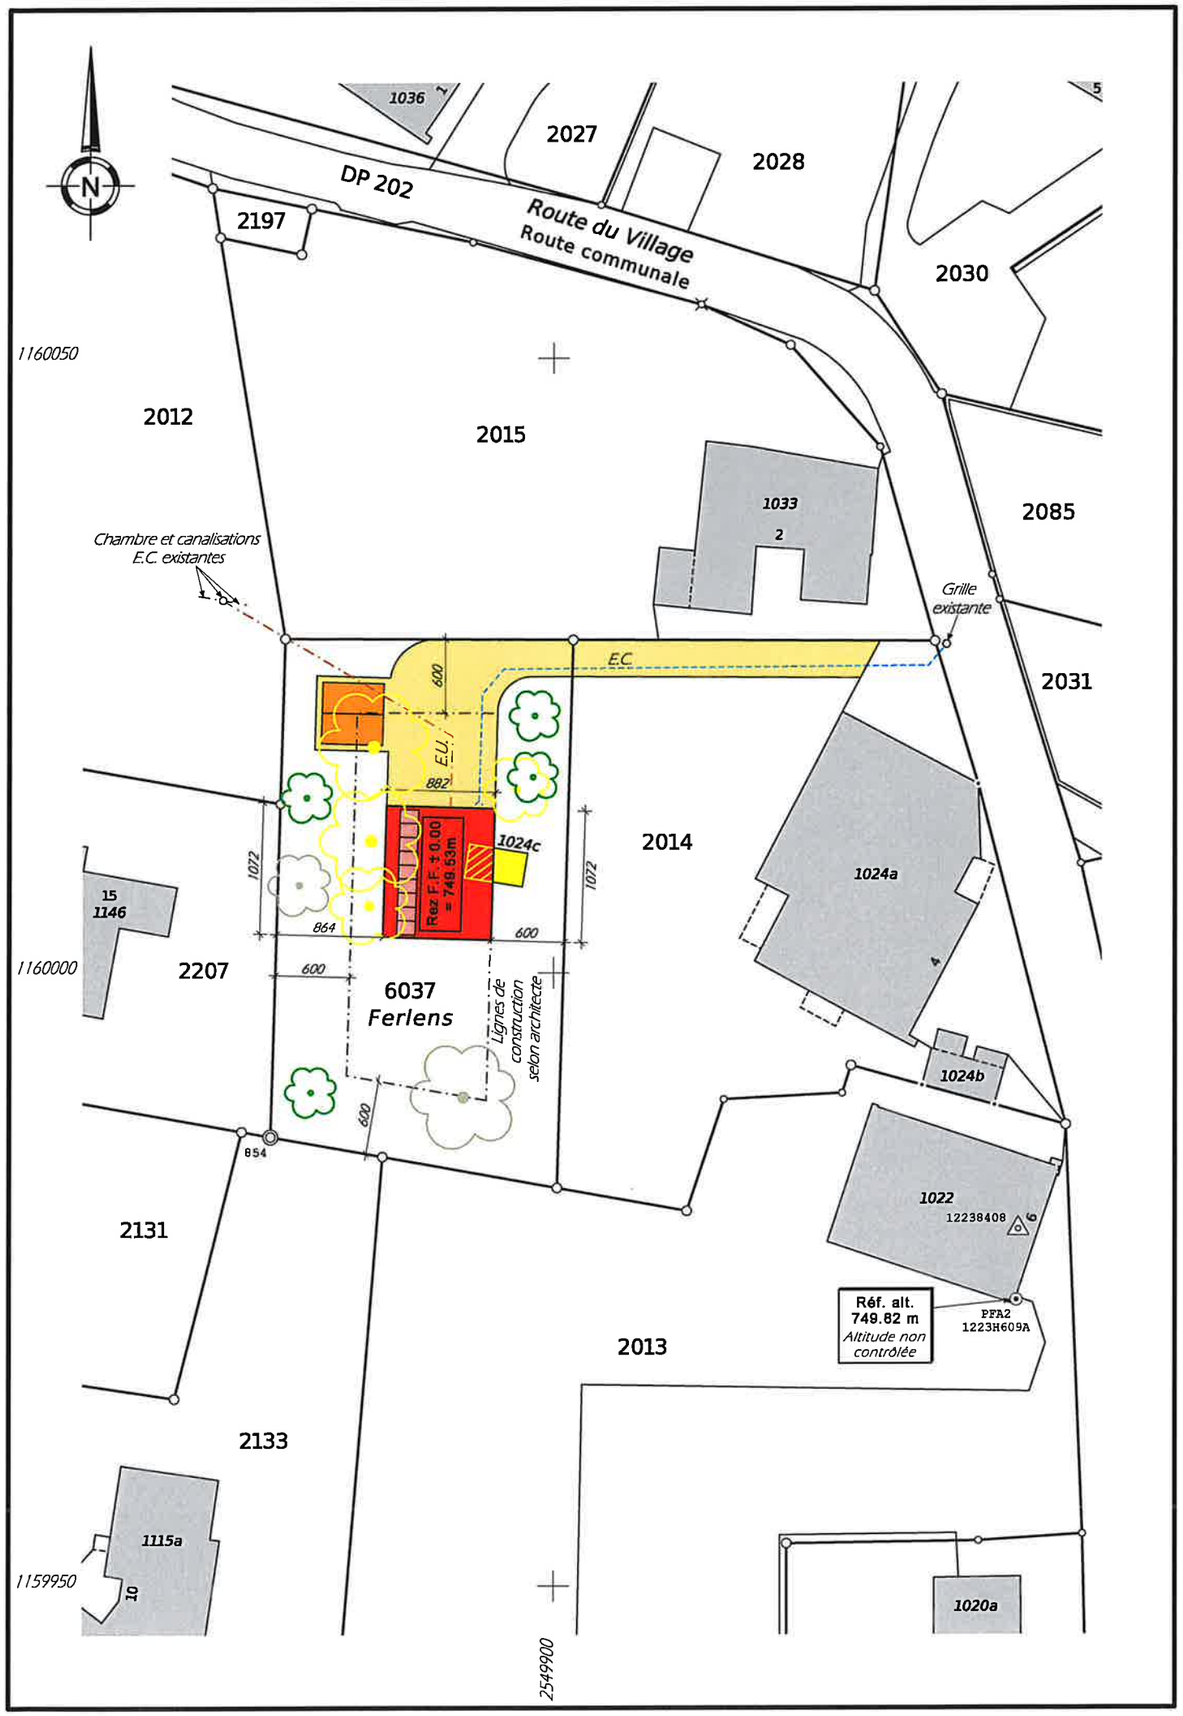
Fribourg, le 11.02.2026
Réf. No 27385/nv
Z:\Commune\Jorat-Mézières\plan\6037.pcd