

- Logement Nord

rte village 45
Carrouge VD

Dos Santos Alfredo & Valérie



U.S.
A.S.

N o r d - E s t

E c h e l l e 1 : 1 0 0

D a t e : 1 9 . 0 2 . 2 0 2 6

F o r m a t : A 4

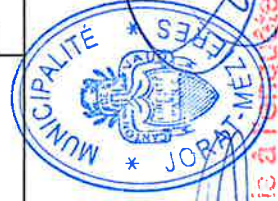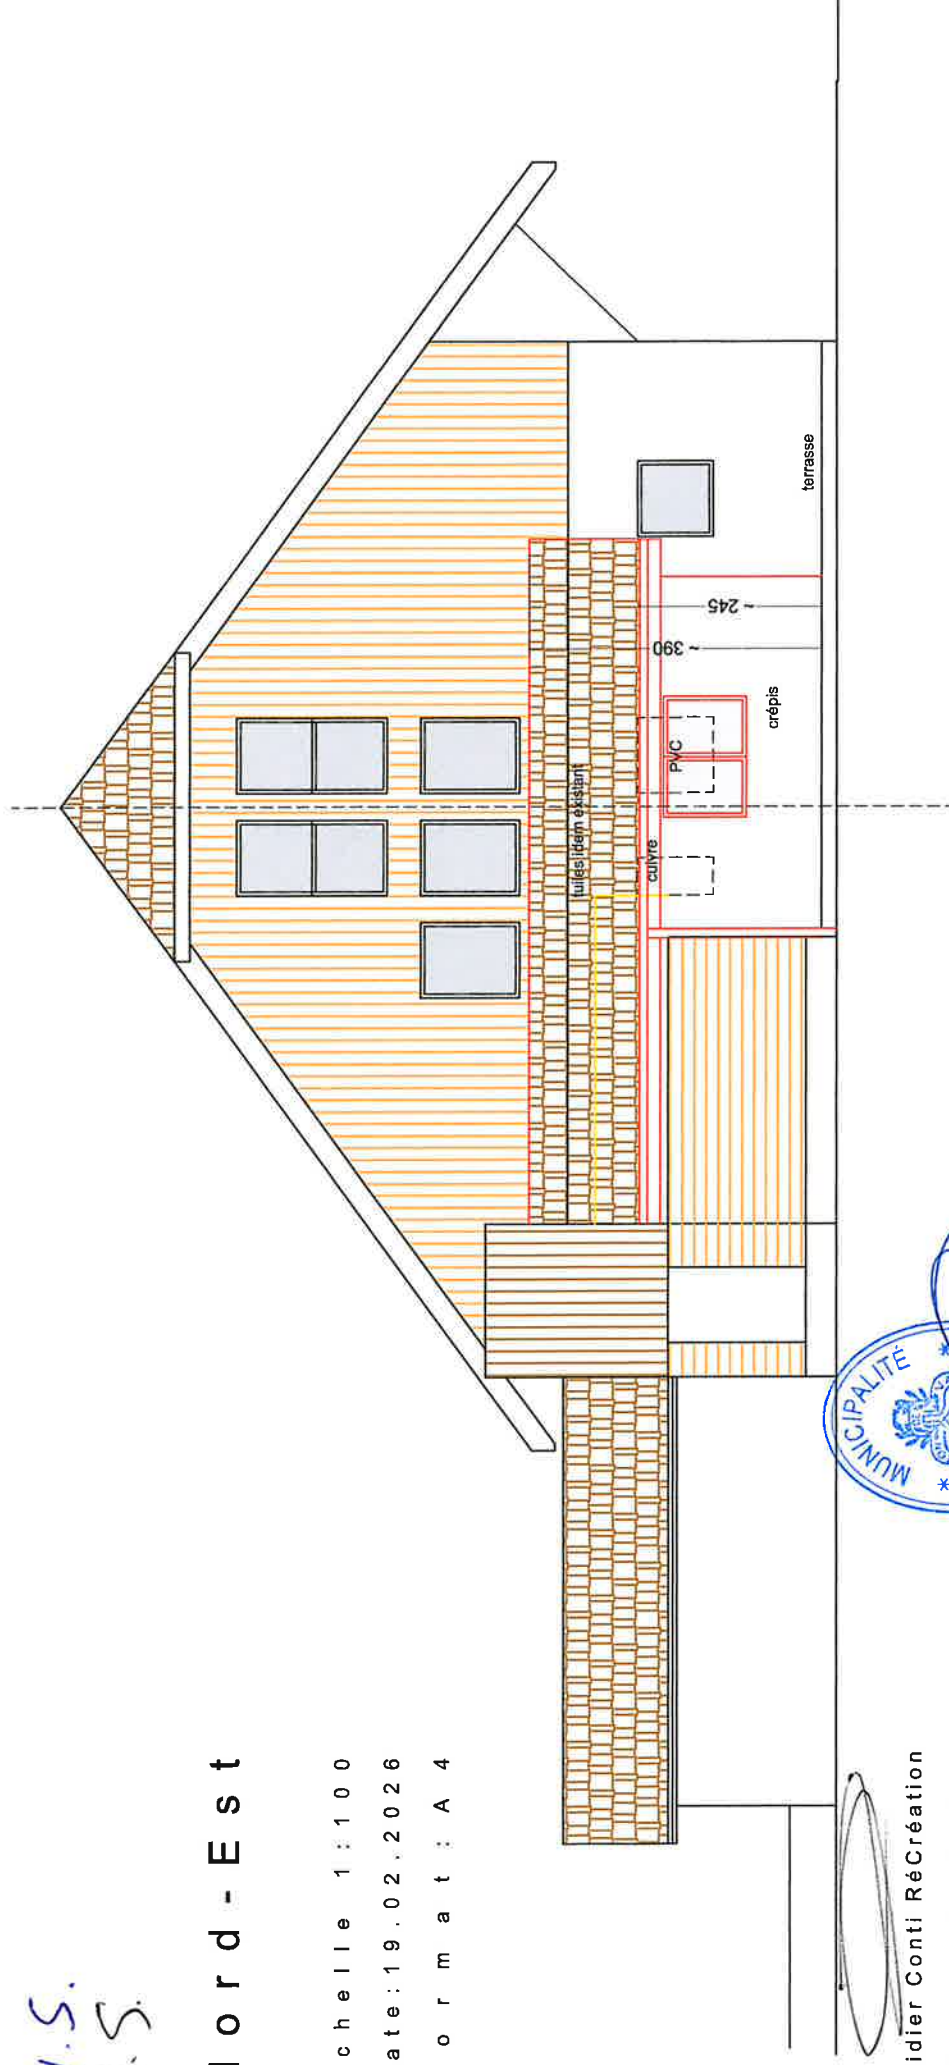

Comité d'initiative publique
du 15 AVR. 2026 au 14 MAI 2026

Didier Conti RéCréation
Atelier en Architecture
Cp 307-1001 Lausanne
0 7 9 / 4 4 9 2 2 6 6
Email: recreation@didierconti.ch
Site: didierconti.ch